

Min. A (Nuovo Catasto Edilizio Urban)

MINISTERO DELLE FINANZE
DIREZIONE GENERALE DEL CATASTO E DEI SERVIZI TECNICI ERARIALI


NUOVO CATASTO EDILIZIO URBANO

Planimetria dell'immobile situato nel Comune di LUCCA
 Ditta [redacted]
 Via BOZZANO, S. PIETRO

Allegata alla dichiarazione presentata all'Ufficio Tecnico Erariale di LUCCA.

INQUILINO
 E. 19.10.1986 488

Lire 200

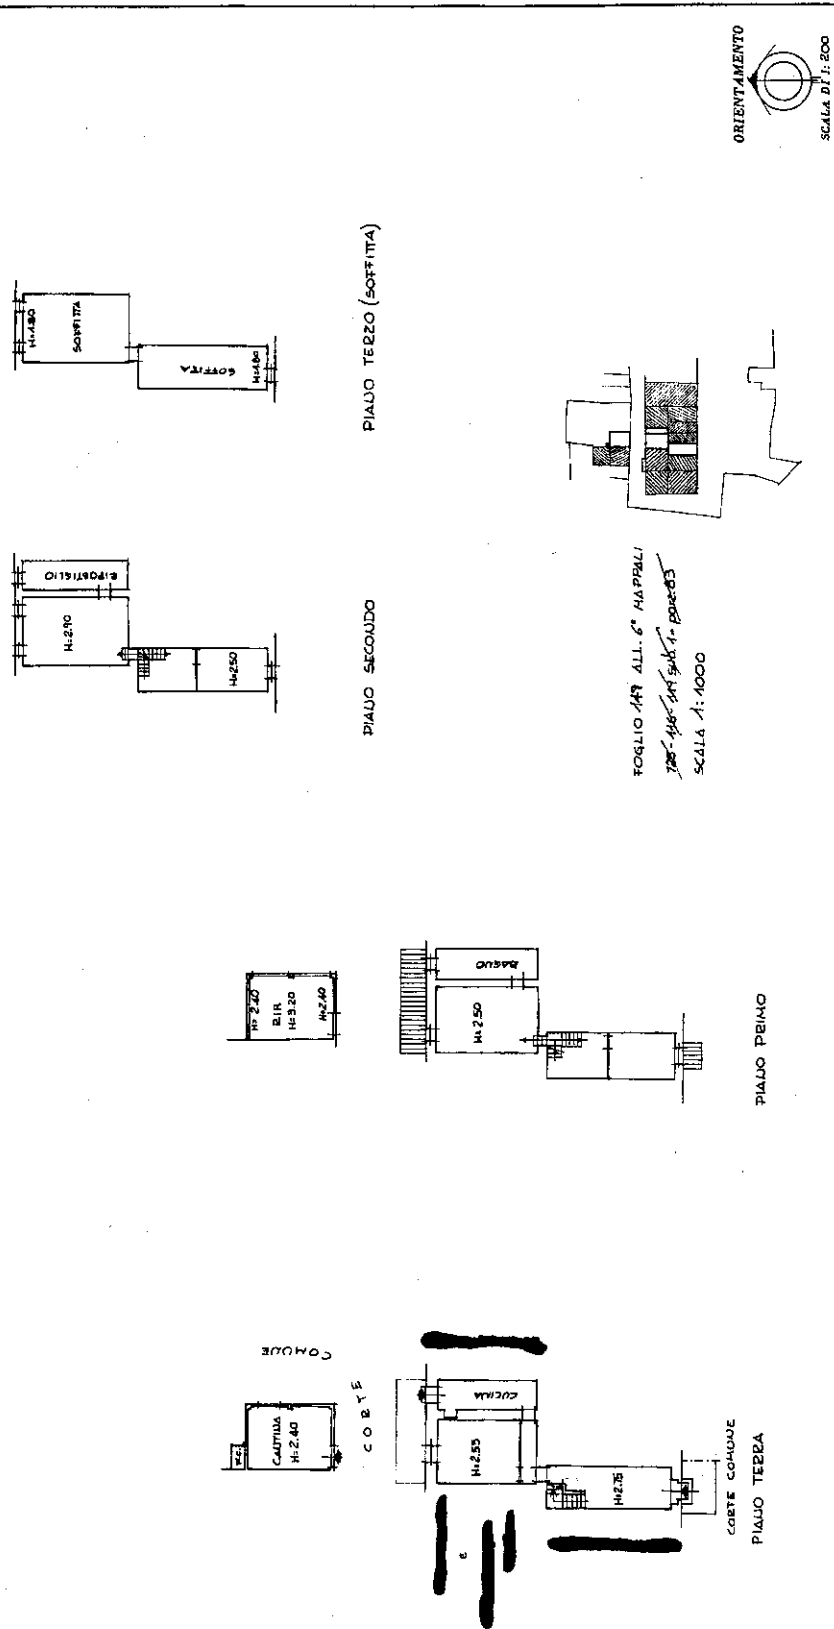

Completata dal GEOMETRA [redacted]

Iscribo all'Albo dei GEOMETRI della Provincia di LUCCA

DATA [redacted]

PIVOTI [redacted]

SPAZIO RISERVATO PER LE ANNOTAZIONI D'UFFICIO

DATA [redacted]

PROT. N° [redacted]

1754

1754

Ultima planimetria in atti

