

**TRIBUNALE ORDINARIO DI CAGLIARI**

**Ufficio esecuzioni immobiliari**

Causa R.G.E. n°319/2022

GIUDICE: D.ssa **Flaminia Ielo**

\*\*\*

Creditore procedente :



**CONTRO**

Debitore esecutato:



\*\*\*

Allegato N° 1 – planimetria catastale immobile

*Consulente Tecnico d'Ufficio: Geometra Ambu Roberto*

*Via Giotto 29/a – 09121Cagliari*

*Tel. 328477162*



MINISTERO DELLE FINANZE  
DIREZIONE GENERALE DEL CATASTO E DEI SERVIZI TECNICI ERARIALI  
**ACCERTAMENTO GENERALE DELLA PROPRIETA' IMMOBILIARE URBANA**  
(R. DECRETO LEGGE 13 APRILE 1939 XVII N°652)

Planimetria degli immobili urbani denunciati con la Scheda N°

Comune *S. Maria* # 3

Ditta " *Girolamo*  
" Seguire cognome, nome, paternità del solo primo intestatario

ACCERTAMENTO GENERALE DELLA PROPRIETA' IMMOBILIARE URBANA

(R.D.L. 13 aprile 1939-XVII, n. 652)

COMUNE


di

Talloncino di riscontro  
DELLA


SCHEDA NUMERO

19006787

AVVERTENZA: Il presente talloncino deve essere incollato a cura del dichiarante sulla planimetria (riproducendo la unità immobiliare denunciata con la presente scheda) da presentare ai sensi dell'articolo 7 del R. D. L. 13 aprile 1939-XVII, n. 652.

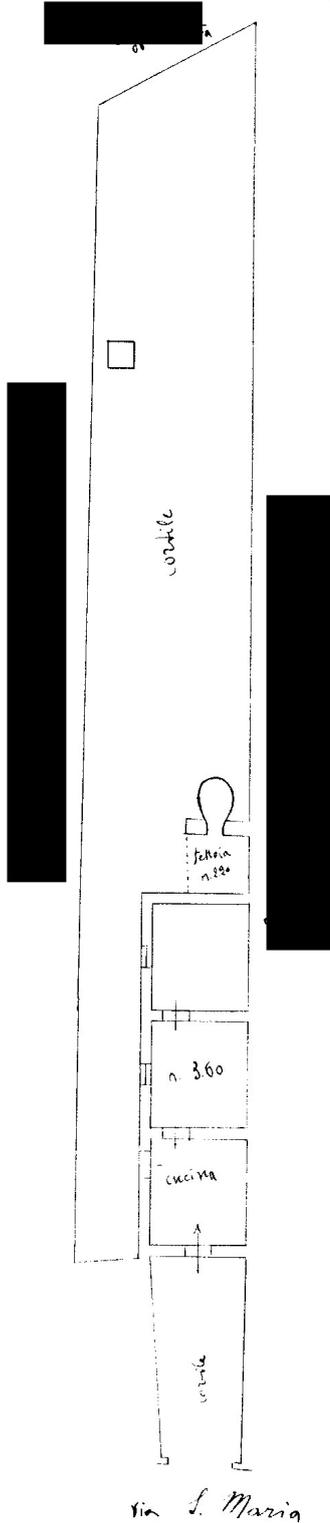

ORIENTAMENTO

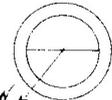

SCALA di 1: 100

Compilata da:

(Titolo, nome e cognome del tecnico)

iscritto all'Albo de  
della Provincia di

Firma *per la ditta intestata*

Data 10-10-1940

10 metri

Catasto dei Fabbricati - Situazione al 31/12/2023 - Comune di UTA (L.521) - < Foglio 12 - Particella 566 - Subalterno >  
VIA ARUBAPEC S.P.A. NG CA 3 Serial#: 342cb391d2cf90e49357e9f1ace68780