

**Agenzia delle Entrate  
CATASTO FABBRICATI  
Ufficio Provinciale di  
Potenza**

Dichiarazione protocollo n. PZ0041077 del 01/06/2022

Comune di Sant'arcangelo

Via Del Mulino

civ. SNC

Identificativi Catastali:

Sezione:

Foglio: 18

Particella: 1468

Subalterno: 6

Compilata da:

Iannini Gaetano

Iscritto all'albo:  
Architetti


Prov. Potenza

N. 00768

Planimetria

Scheda n. 1

Scala 1:500

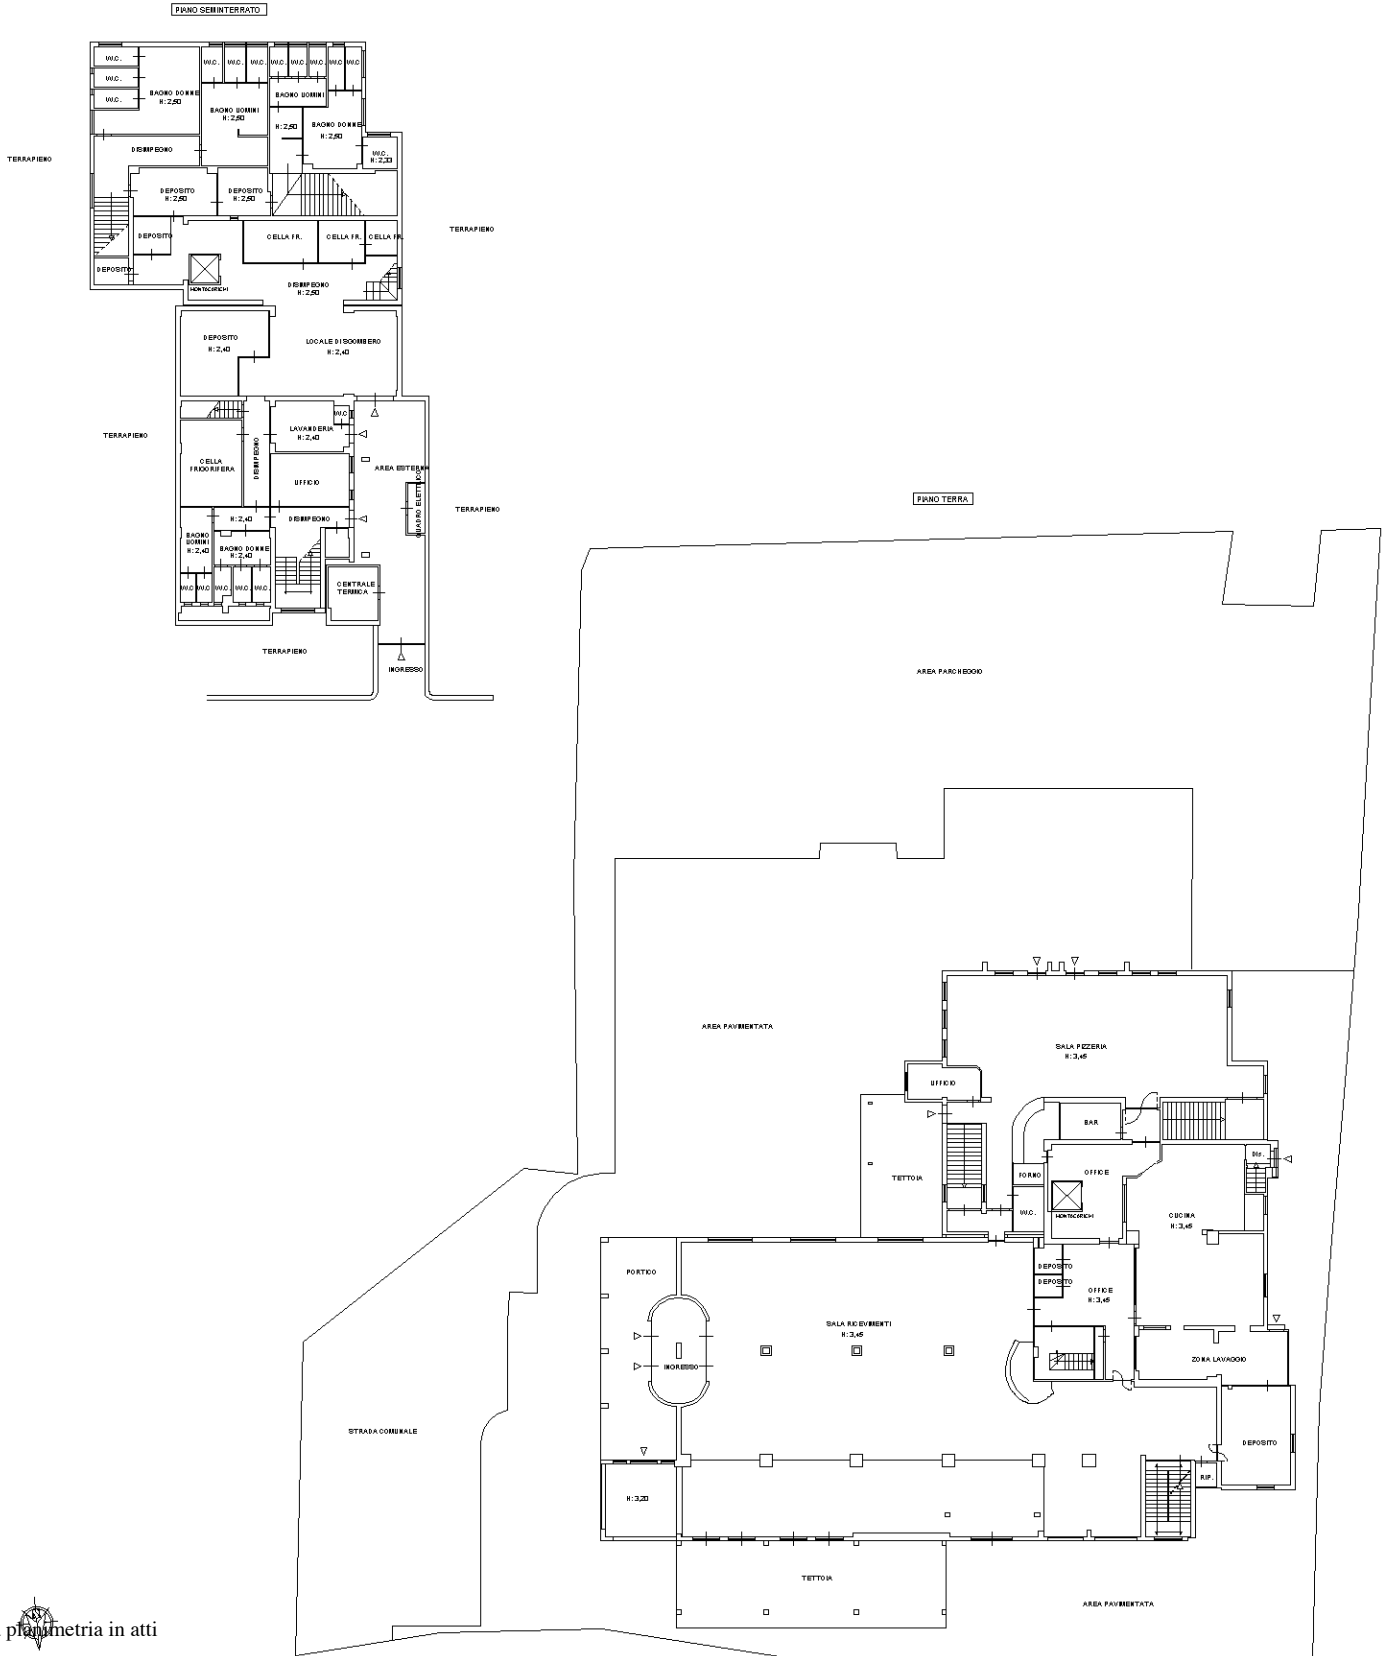

Ultima planimetria in atti

Catasto dei Fabbricati - Situazione al 03/06/2022 - Comune di SANT'ARCAANGELO(305) - < Foglio 18 - Particella 1468 - Subalterno 6 >  
Firmato Da: IANNINI GAETANO.ESN6581@arubapec.s.p.a. NG CA 3 Serial#: 4ce8c643d7066b68867b3746f4396351f