

Agenzia del Territorio
CATASTO FABBRICATI
Ufficio Provinciale di
Siracusa

Dichiarazione protocollo n. SR0099731 del 10/11/2005 ALLEGATO 5

Planimetria di u.i.u. in Comune di Siracusa

Via Ungheria

civ. 25

Identificativi Catastali:

Sezione:
Foglio: 32
Particella: 914
Subalterno: 5

Compilata da:
Lentinello Giovanni
Iscritto all'albo:
Geometri

Prov. Siracusa


N. 1438

Scheda n. 1


Scala 1:200

PIANO TERRA

H=ml.3,40

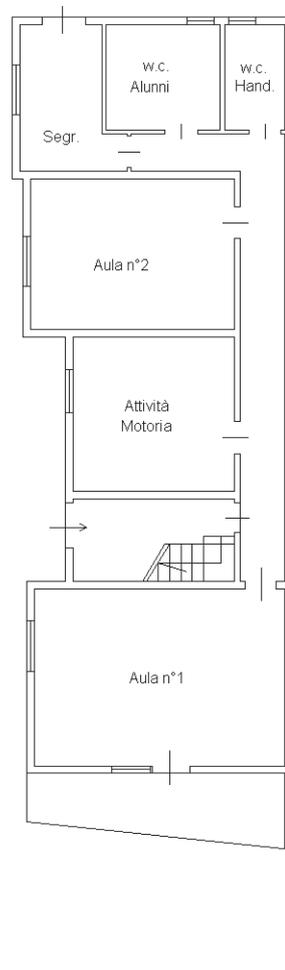

VIA UNGHERIA

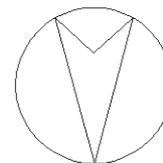

NORD