


Agenzia delle Entrate
CATASTO FABBRICATI
Ufficio Provinciale di
Lucca

| ELABORATO PLANIMETRICO | |
|--|--------|
| Compilato da: Giammattei Giuseppe Eugenio | |
| Iscritto all'albo: Geometri | |
| Prov. Lucca | N. 762 |

| | | | |
|--------------------------------------|------------|--|---------------------|
| Comune di Capannori | | Protocollo n. LU0054417 del 29/08/2022 | |
| Sezione: | Foglio: 56 | Particella: 1576 | Tipo Mappale n. del |
| Dimostrazione grafica dei subalterni | | | Scala 1 : 500 |

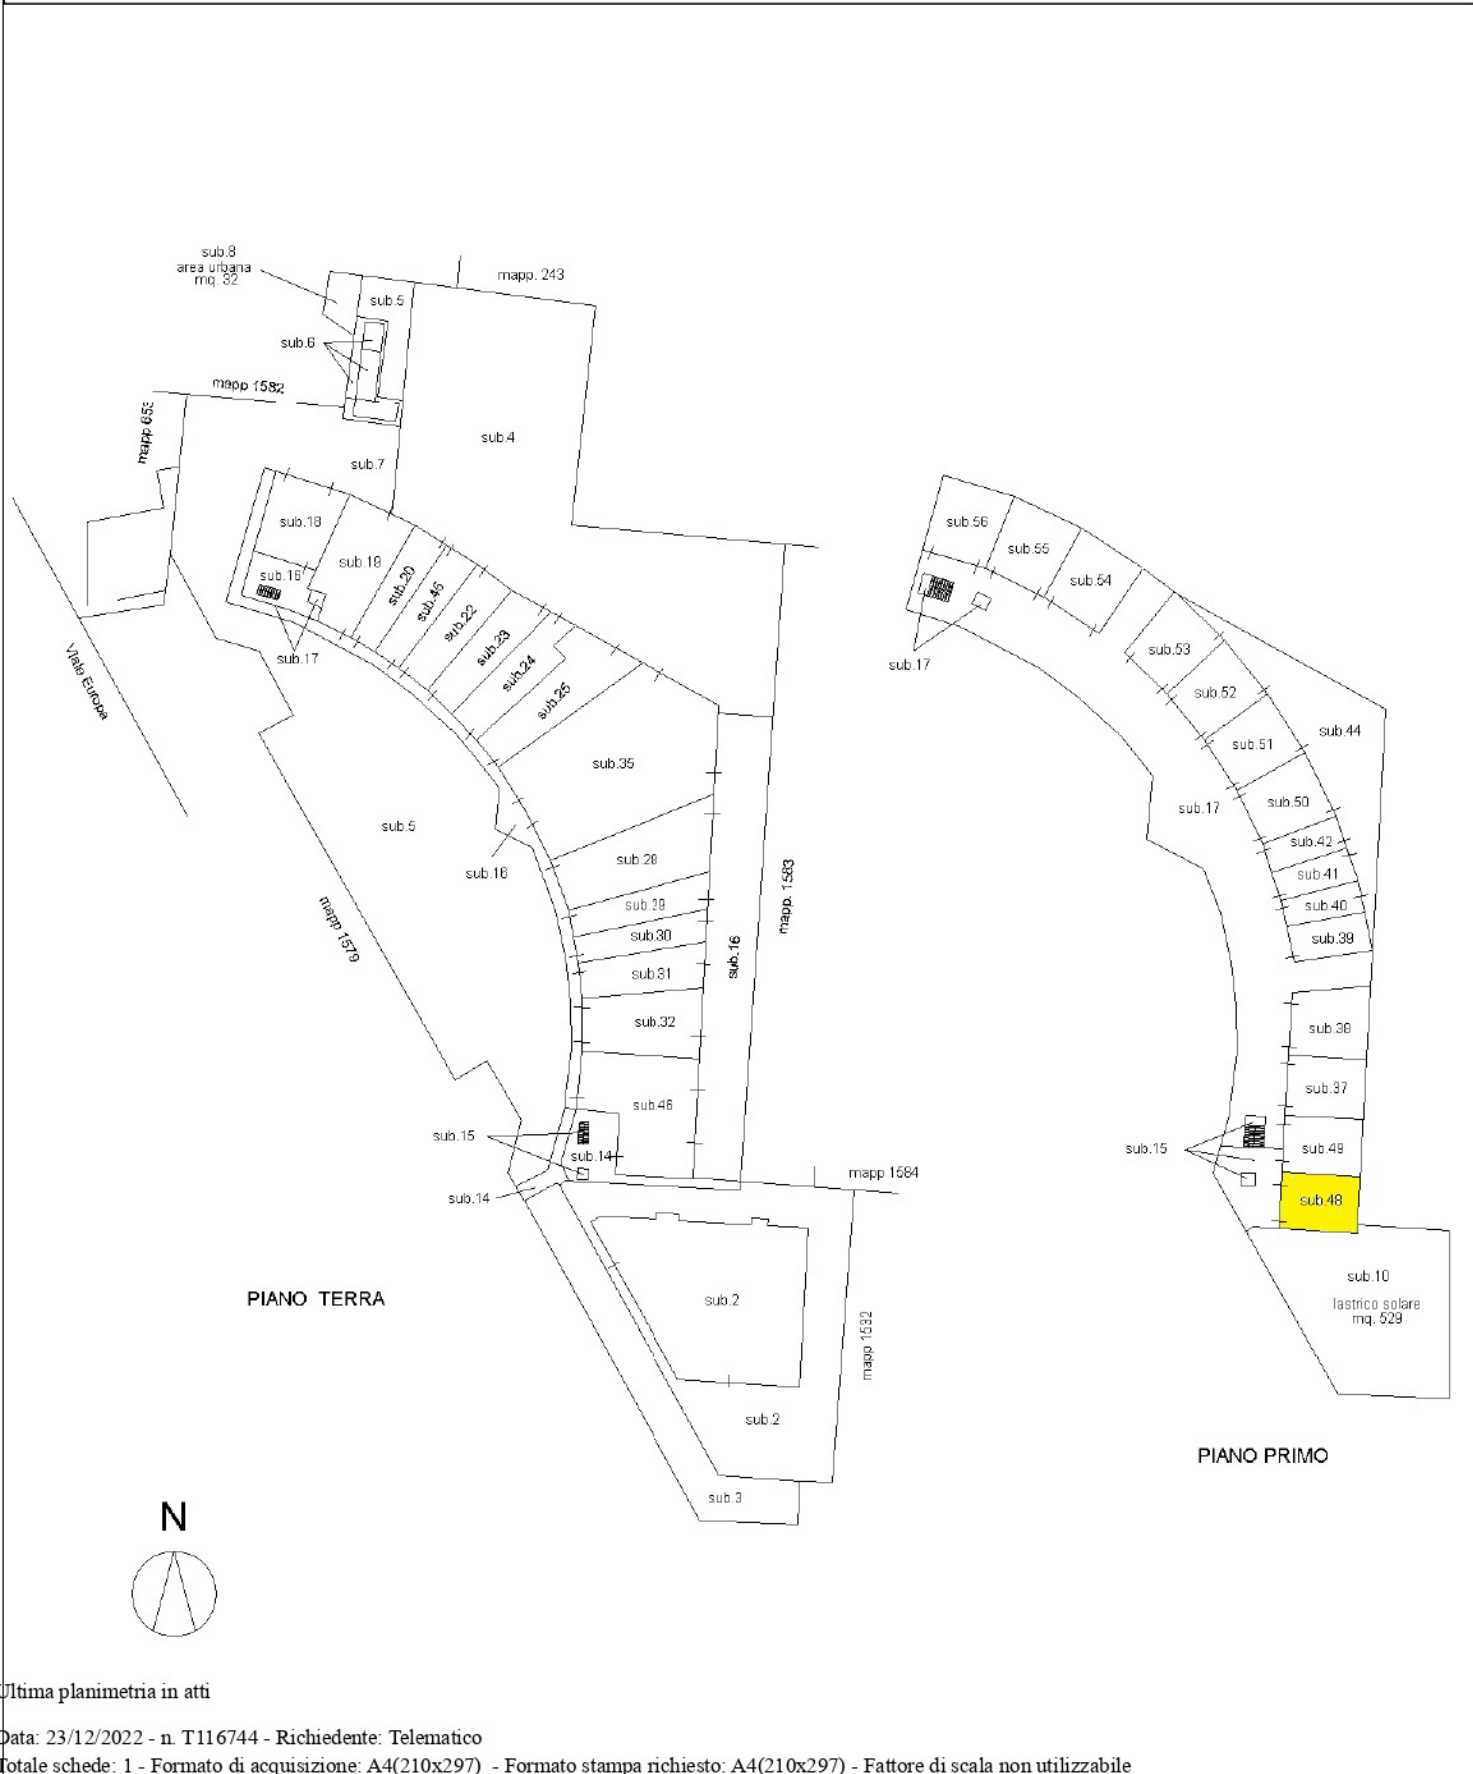

Elaborato Planimetrico - Catasto dei Fabbricati - Situazione al 23/12/2022 - Comune di CAPANNORI(B648) - < Foglio 56 Particella 1576 >

Ultima planimetria in atti

ELABORATO PLANIMETRICO

Compilato da:
Giammattei Giuseppe Eugenio

Iscritto all'albo:
Geometri

Prov. Lucca N. 762

**Agenzia delle Entrate
CATASTO FABBRICATI
Ufficio Provinciale di
Lucca**

Comune di Capannori


Protocollo n. LU0054417 del 29/08/2022

Sezione: Foglio: 56 Particella: 1576

Tipo Mappale n. del

Dimostrazione grafica dei subalterni

Scala 1 : 500

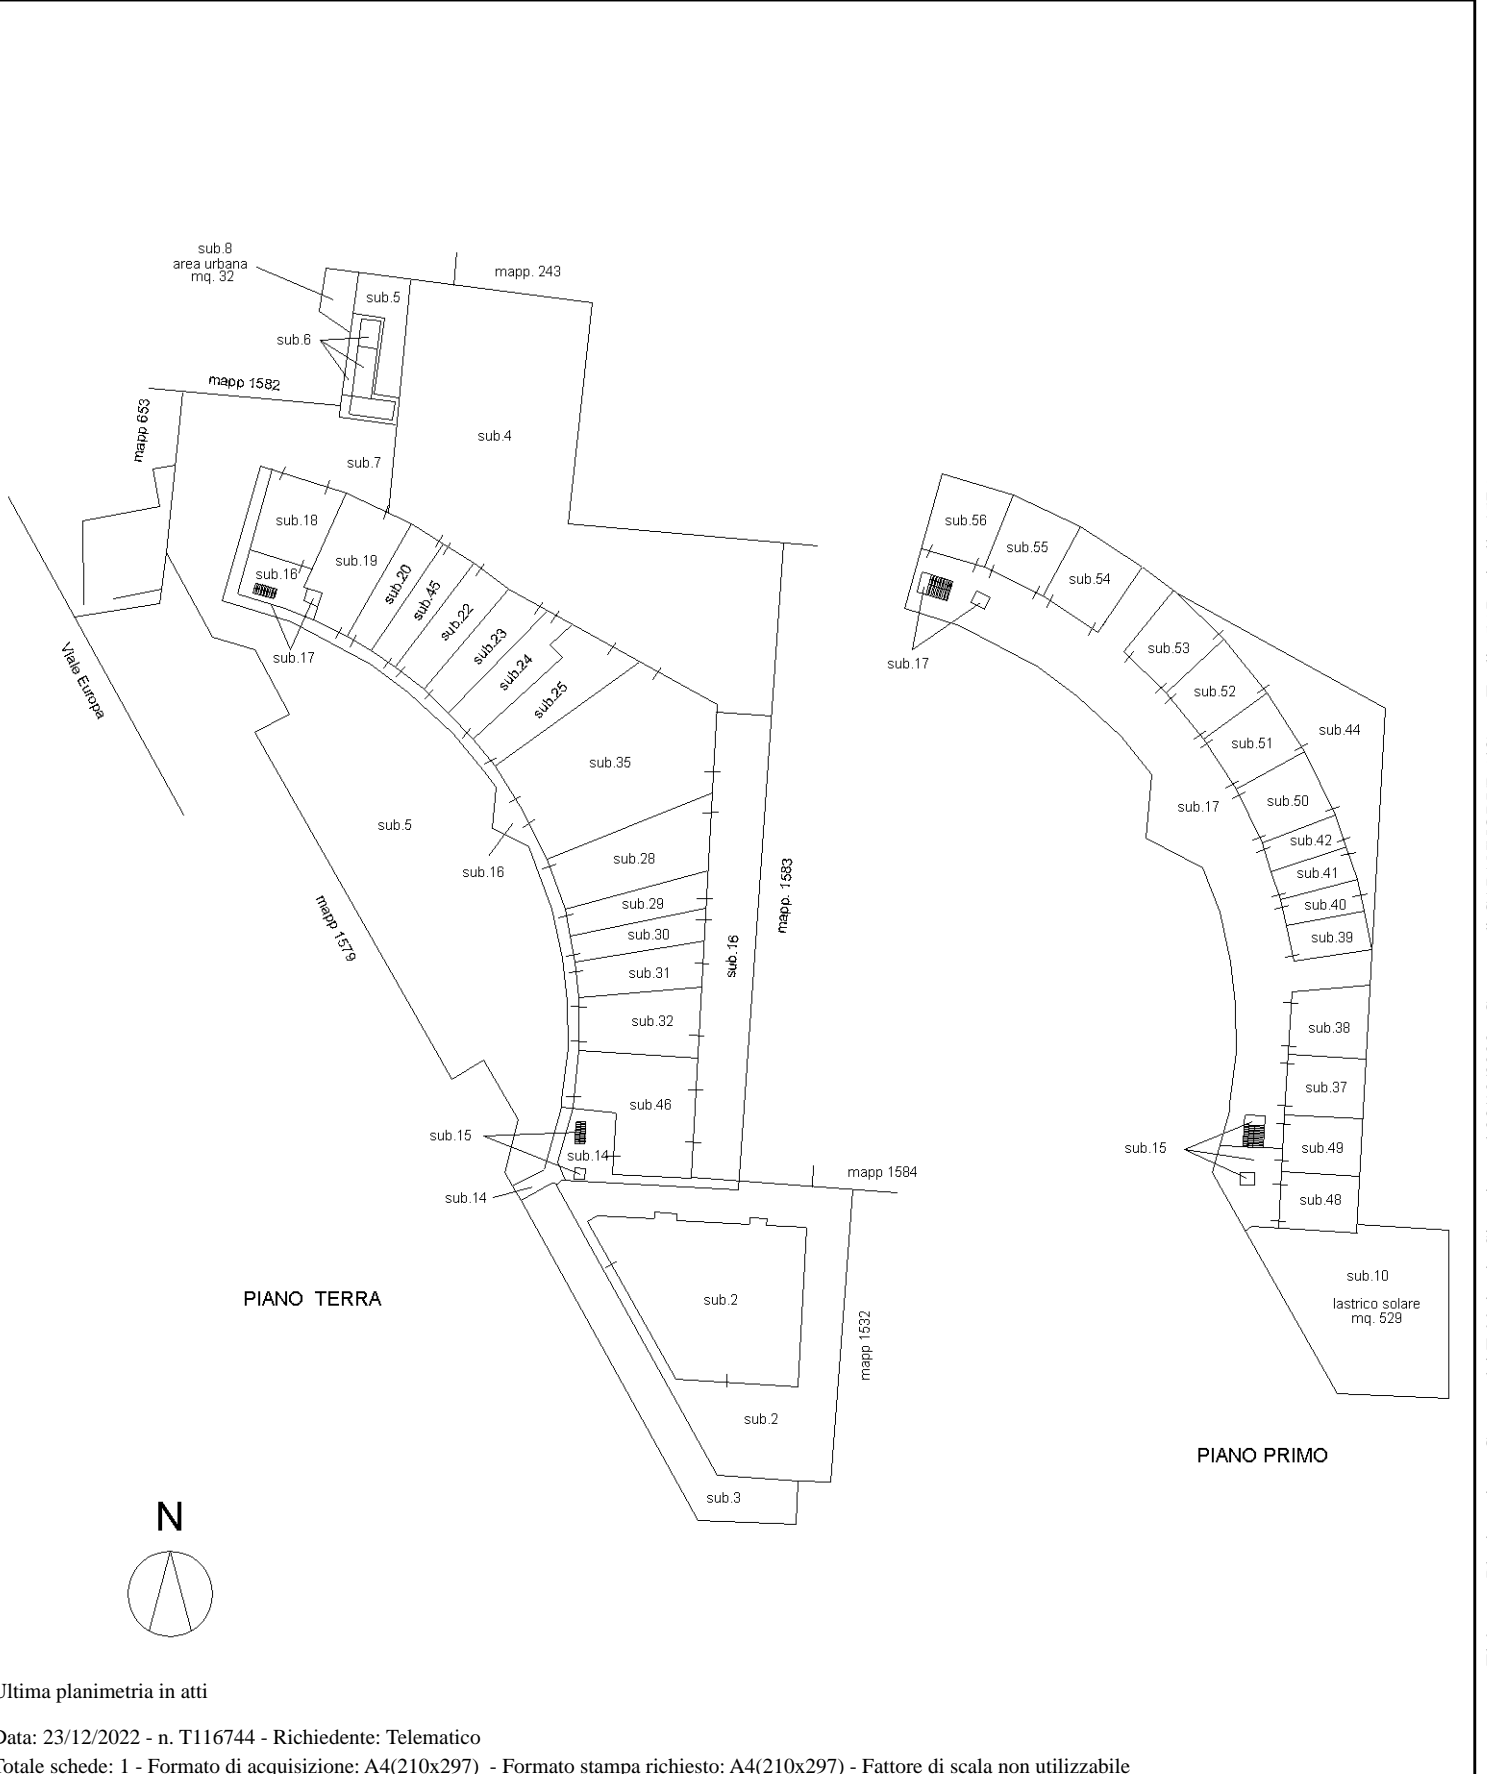

Elaborato Planimetrico - Catasto dei Fabbricati - Situazione al 23/12/2022 - Comune di CAPANNORI(B648) - < Foglio 56 Particella 1576 >

Ultima planimetria in atti



Agenzia delle Entrate
CATASTO FABBRICATI
Ufficio Provinciale di
Lucca

Dichiarazione protocollo n. LU0074644 del 24/07/2017

Planimetria di u.i.u. in Comune di Capannori

Viale Europa

civ. SNC

Identificativi Catastali:

Sezione:

Foglio: 56

Particella: 1611

Subalterno:

Compilata da:
Giammattei Giuseppe


Iscritto all'albo:
Geometri

Prov. Lucca


N. 762

Scheda n. 1

Scala 1:200

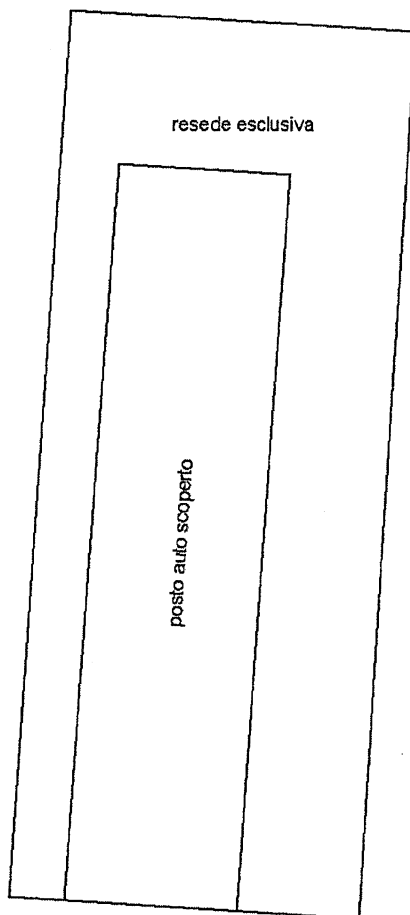

PIANO TERRA

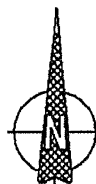

Catasto dei Fabbricati - Situazione al 13/07/2021 - Comune di CAPANNORI (B648) - < Foglio: 56 - Particella: 1611 - Subalterno: 0 >
VIALE EUROPA SNC piano: T;

Ultima planimetria in atti

Data: 13/07/2021 - n. T104392 - Richiedente: GMMGPP59L16E715Q

Totale schede: 1 - Formato di acquisizione: A4(210x297) - Formato stampa richiesto: A4(210x297)



N=60900

E=60900

28_Sel-2021_15-24-22
Prot. n. 1288718/2021

Scala originale: 1:2000
Dimensione cornice: 776.000 x 552.000 metri

Comune: CAPANNORI
Foglio: 56

1 Particella: 1576

**Agenzia delle Entrate
CATASTO FABBRICATI
Ufficio Provinciale di
Lucca**

Dichiarazione protocollo n. LU0225662 del 13/12/2013¹

Planimetria di u.i.u. in Comune di Capannori

Viale Europa (lammari)

civ.

Identificativi Catastali:

Sezione:

Foglio: 56

Particella: 1576

Subalterno: 6

Compilata da:

Fanucchi Giovanni

Iscritto all'albo:


Geometri

Prov. Lucca


N. 00607

Scheda n. 1

Scala 1:200

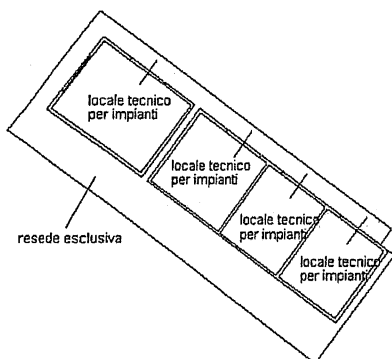

PIANO TERRA
h 2,30

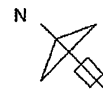

scala 1: 200

10 metri

Catasto dei Fabbricati - Situazione al 07/10/2015 - Comune di CAPANNORI (B048) - < Foglio: 56 - Particella: 1576 - Subalterno: 6 >
VIALE EUROPA piano: T;

Ultima planimetria in atti

Agenzia delle Entrate
CATASTO FABBRICATI
Ufficio Provinciale di
Lucca

Dichiarazione protocollo n. LU0225662 del 13/12/2013

Planimetria di u.i.u. in Comune di Capannori

Viale Europa (lammari)

civ.

Identificativi Catastali:

Sezione:

Foglio: 56

Particella: 1576

Subalterno: 7

Compilata da:

Fanucchi Giovanni


Iscritto all'albo:
Geometri

Prov. Lucca


N. 00607

Scheda n. 1

Scala 1:200

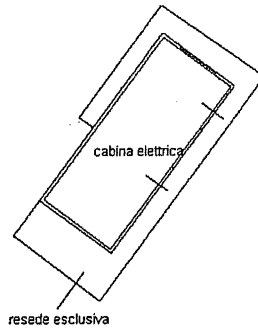

PIANO TERRA
h 2,30

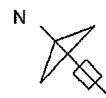

scala 1: 200

Catasto dei Fabbricati - Situazione al 07/10/2015 - Comune di CAPANNORI (B648) - < Foglio: 56 - Particella: 1576 - Subalterno: 7 >
VIALE EUROPA piano: 1;

Ultima planimetria in atti

10 metri

Agenzia delle Entrate
CATASTO FABBRICATI
Ufficio provinciale di
LUCCA

Dichiarazione protocollo n. LU0225650 del 13/12/2013
Pianimetria di u.i.u. in Comune di Capannori
Viale Europa (Iammari) civ.

Identificativi Catastali:
Sezione:
Foglio: 56
Particella: 1579
Subalterno: 1


Compilata da:
Fanucchi Giovanni
Iscritto all'albo:
Geometri
Prov. Lucca

N. 00607

Scheda n. 1
Scala 1:500

Ultima planimetria in atti

Data: 13/07/2021 - n. T104326 - Richiedente: GMMGPP59L16E715Q
Totale schede: 1
Formato di acquisizione: A3(297x420) - Formato stampa richiesto: A4(210x297)

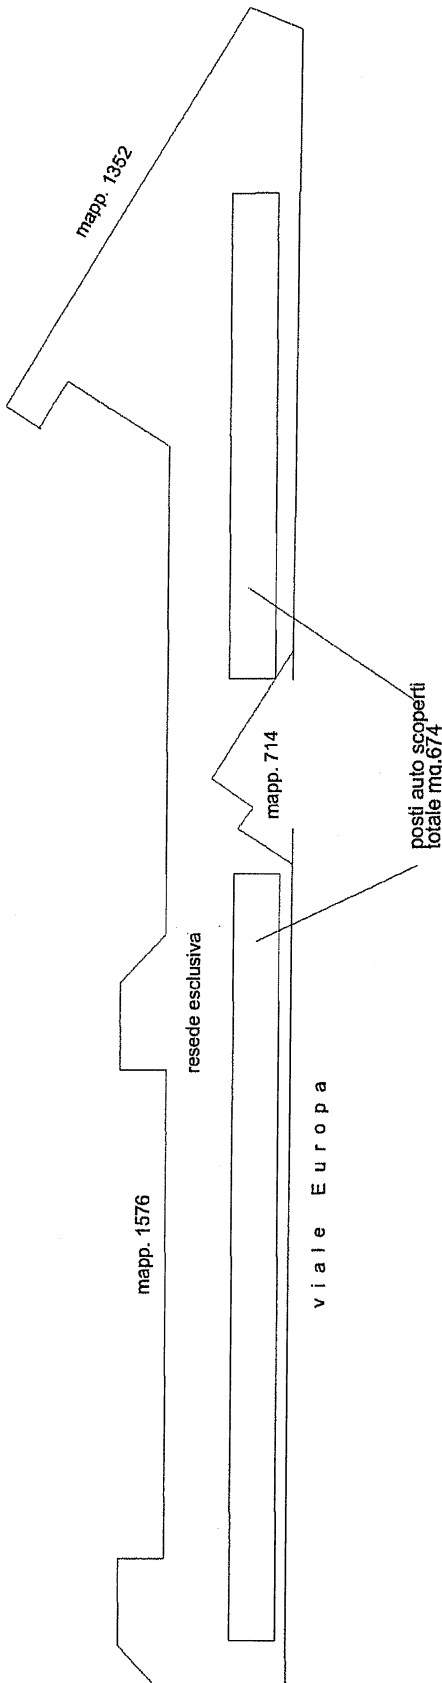

scala 1:1000

Catasto dei Fabbricati - Simulazione al 13/07/2021 - Comune di CAPANNORI (B648) - Foglio: 56 - Particella: 1579 - Subalterno: 1 >
Linea 01

VIALE EUROPA piano: T;


Agenzia delle Entrate
CATASTO FABBRICATI
Ufficio Provinciale di
Lucca

| ELABORATO PLANIMETRICO | |
|------------------------|-----------------------------|
| Compilato da: | Giammattei Giuseppe Eugenio |
| Iscritto all'albo: | Geometri |
| Prov. Lucca | N. 762 |

| | | |
|---------------------|------------|------------------|
| Comune di Capannori | | |
| Sezione: | Foglio: 56 | Particella: 1576 |

| | |
|--|-----|
| Protocollo n. LU0054417 del 29/08/2022 | |
| Tipo Mappale n. | del |

Dimostrazione grafica dei subalterni Scala 1 : 500

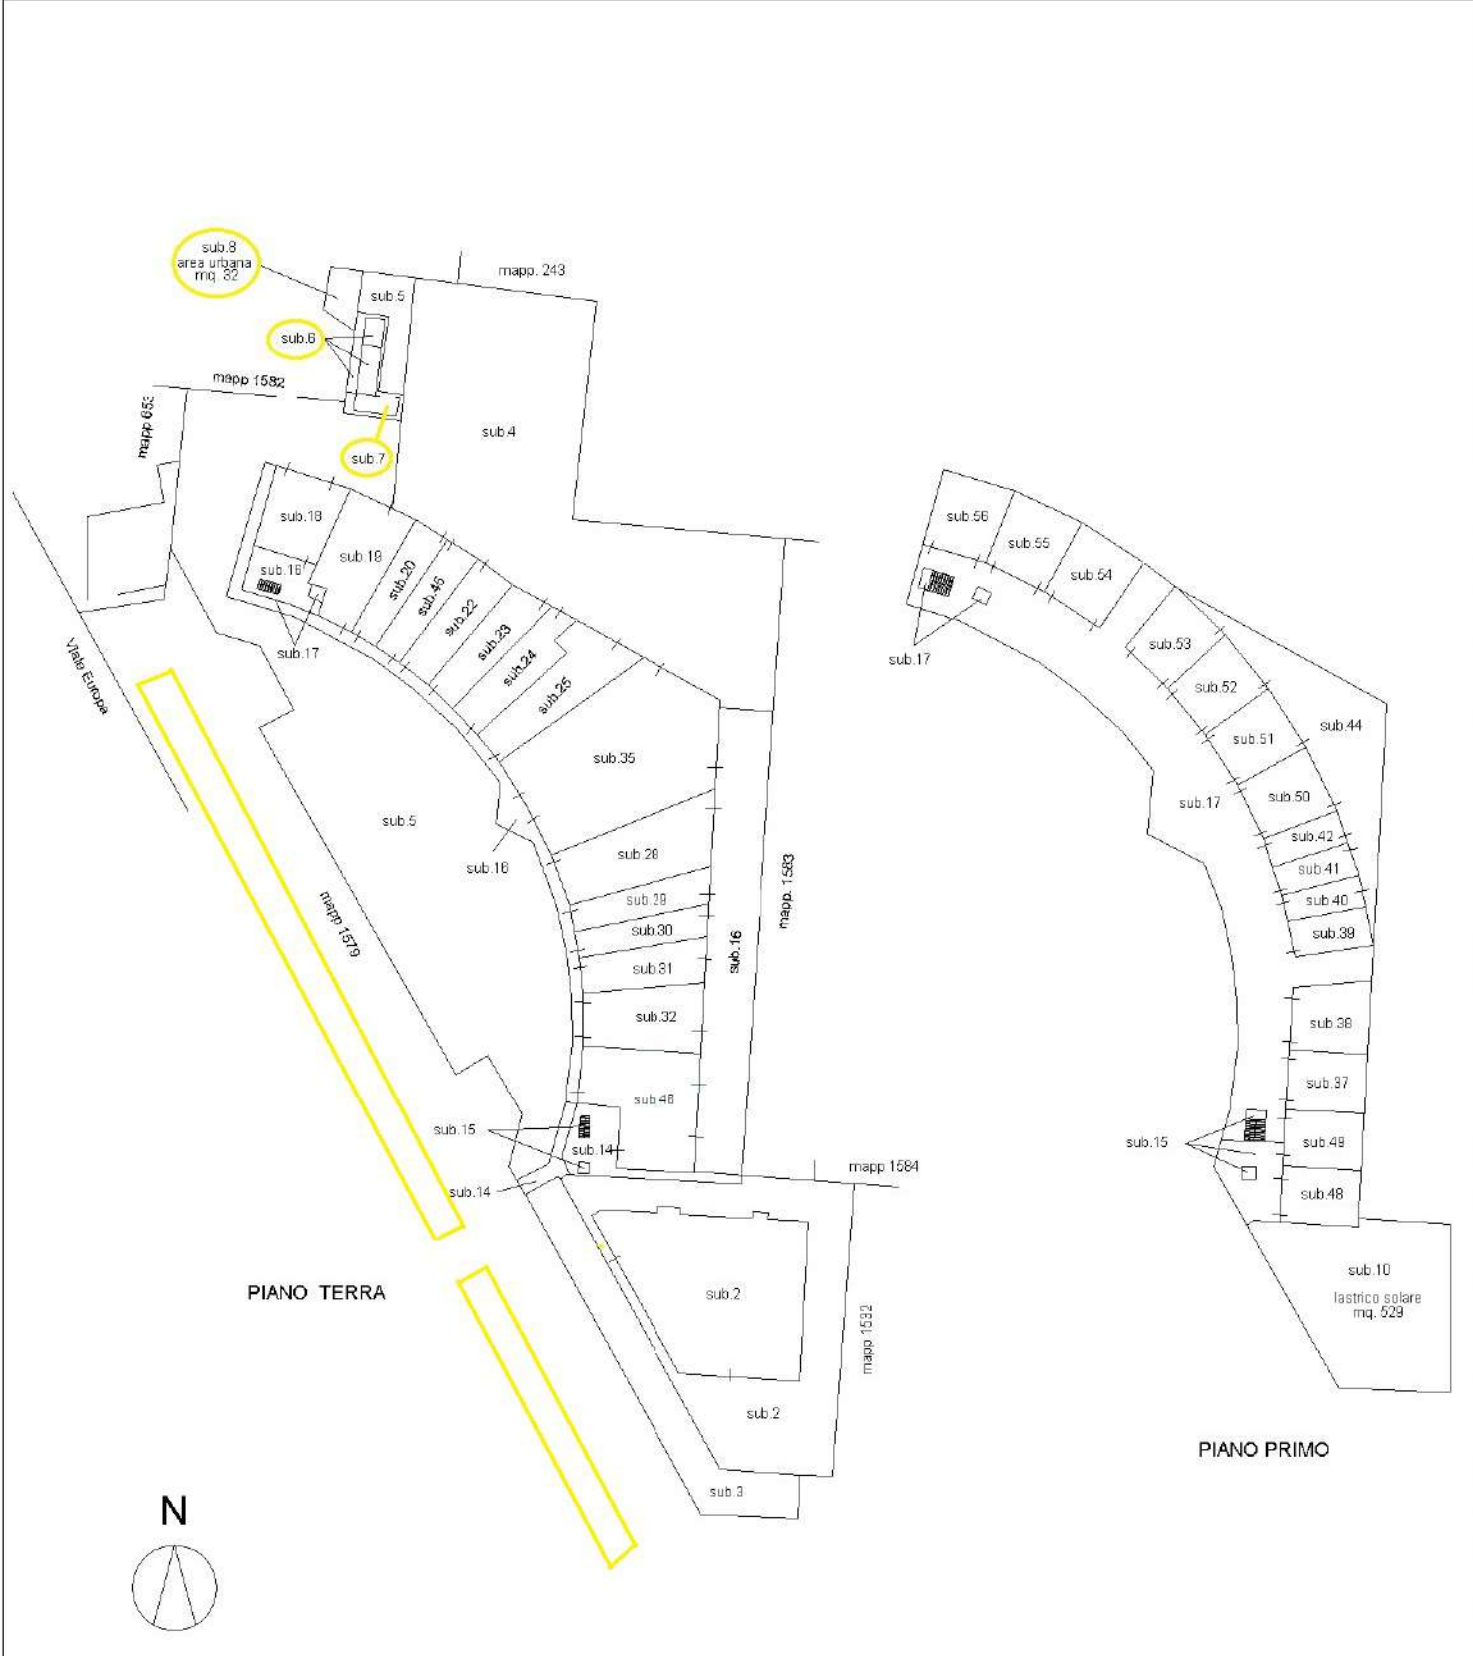

Elaborato Planimetrico - Catasto dei Fabbricati - Situazione al 23/12/2022 - Comune di CAPANNORI(B648) - < Foglio 56 Particella 1576 >

Ultima planimetria in atti



N=60900

E=60900

28-Sel-2021_15-24-22
Prot. n. 1288718/2021


Scala originale: 1:2000
Dimensione cornice: 776.000 x 552.000 metri

Comune: CAPANNORI
Foglio: 50

1 Particella: 1576

| | | |
|---|--|------------------------------------|
| Agenzia delle Entrate CATASTO FABBRICATI Ufficio Provinciale di Lucca | Dichiarazione protocollo n. LU0225662 del 13/12/2013 | |
| | Planimetria di u.i.u. in Comune di Capannori | |
| | Viale Europa (lammari) | civ. |
| | Identificativi Catastali: | Compilata da: Fanucchi Giovanni |
| | Sezione: | Iscritto all'albo: Geometri |
| | Foglio: 56 | Prov. Lucca |
| | Particella: 1576 | N. 00607 |
| | Subalterno: 4 | |

Scheda n. 1 Scala 1:500

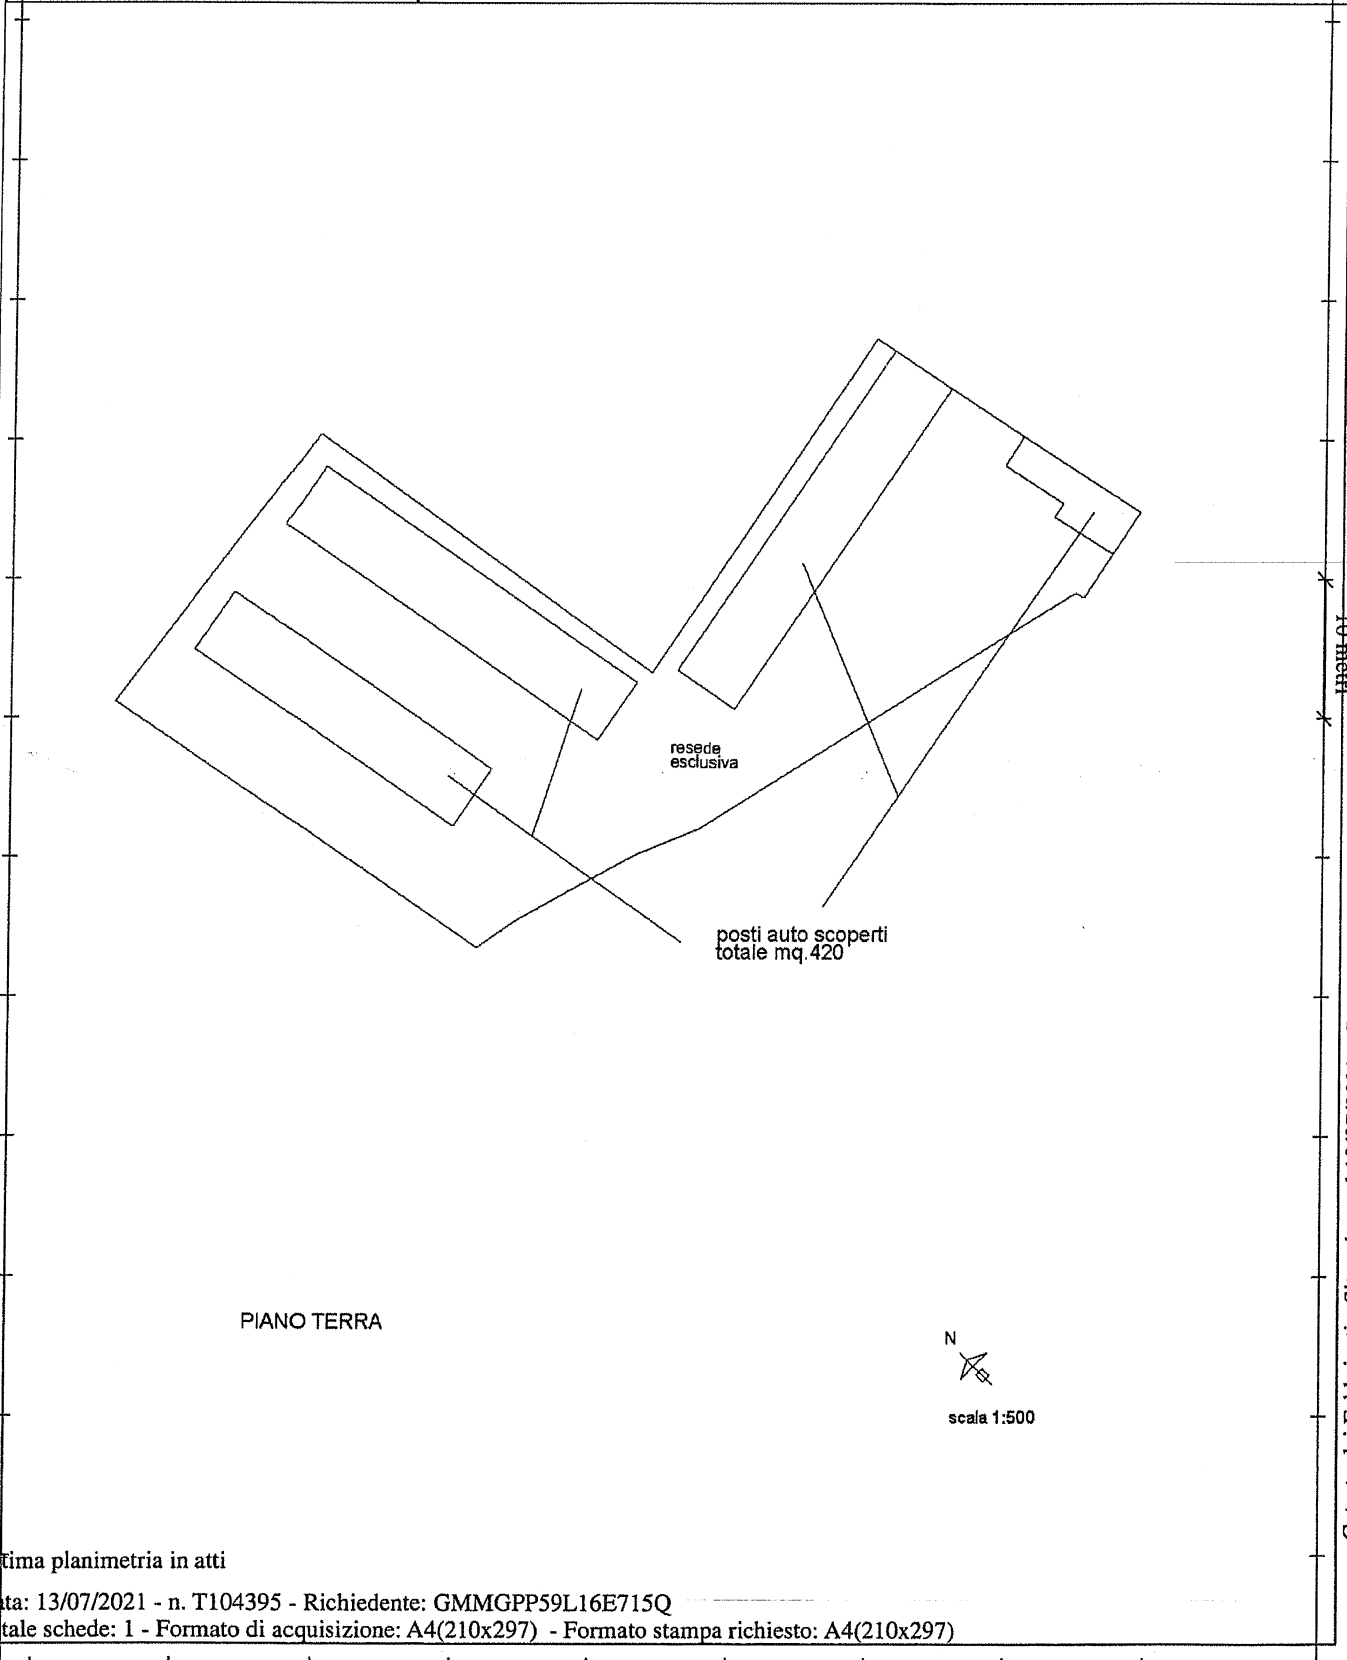

Catasto dei Fabbricati - Situazione al 13/07/2021 - Comune di CAPANNORI (B648) - < Foglio: 56 - Particella: 1576 - Subalterno: 4 >
VIALE EUROPA n. 54 piano: T;

Ultima planimetria in atti

Agenzia delle Entrate
CATASTO FABBRICATI
Ufficio Provinciale di
Lucca

ELABORATO PLANIMETRICO

Compilato da:
Giammattei Giuseppe Eugenio

Iscritto all'albo:
Geometri

Prov. Lucca N. 762

Comune di Capannori


Sezione: Foglio: 56 Particella: 1576

Protocollo n. LU0054417 del 29/08/2022

Tipo Mappale n. del

Dimostrazione grafica dei subalterni

Scala 1 : 500

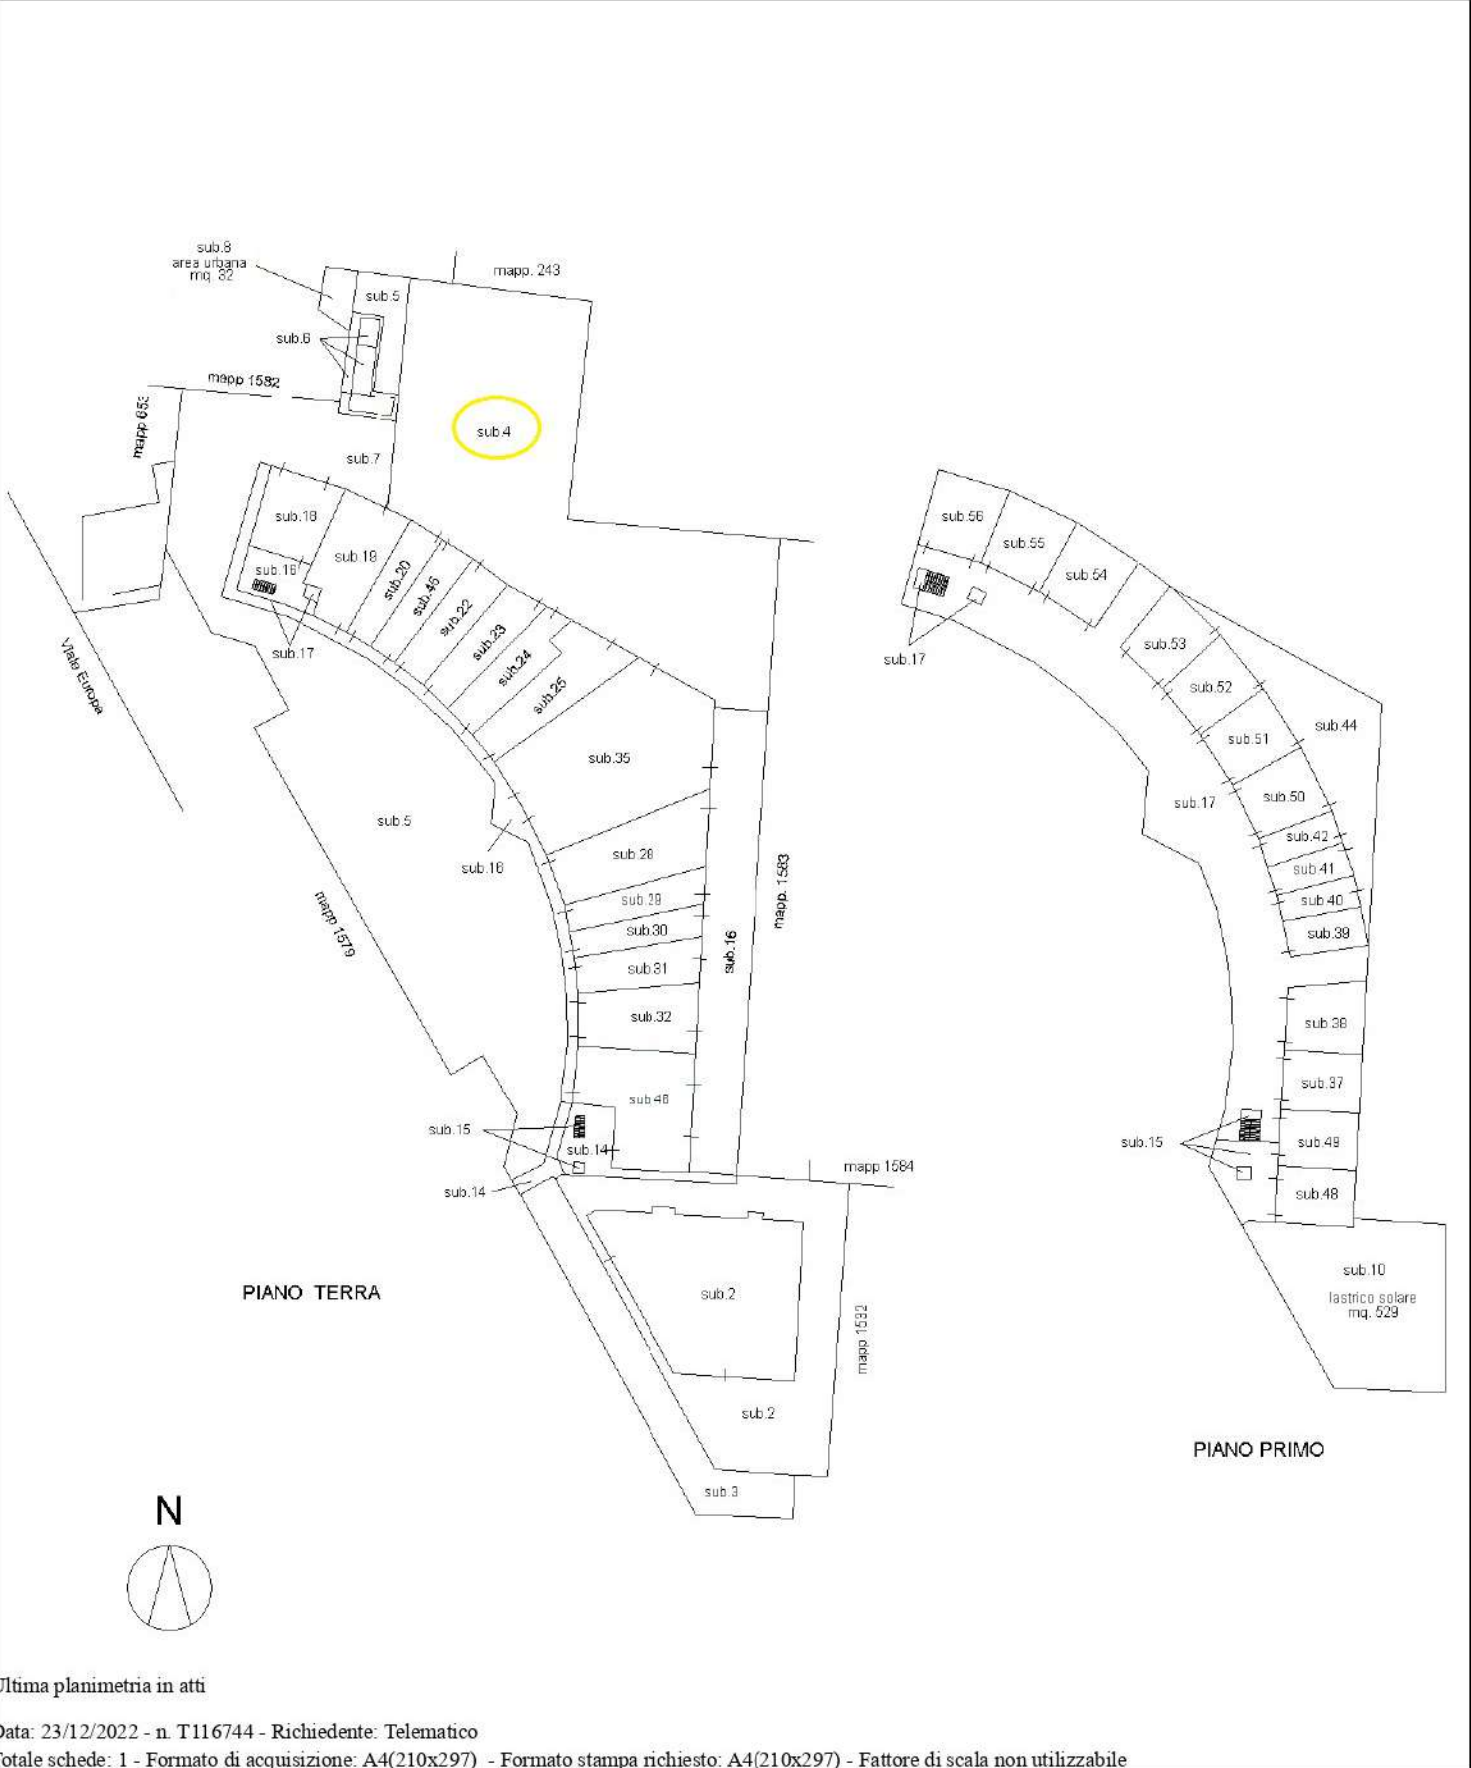

Elaborato Planimetrico - Catasto dei Fabbricati - Situazione al 23/12/2022 - Comune di CAPANNORI(B648) - < Foglio 56 Particella 1576 >

Ultima planimetria in atti


Agenzia delle Entrate
CATASTO FABBRICATI
Ufficio provinciale di
Lucca

Dichiarazione protocollo n. LU0225662 del 13/12/2013
Planimetria di u.i.u. in Comune di Capannori
Viale Europa (Iamari) civ.

Identificativi Catastali:
Sezione: 56
Foglio: 56
Particella: 1576
Subalterno: 5

Compilata da:
Fenucci Giovanni
Iscritto all'albo:
Geometri
Prov. Lucca
N. 00607

Scheda n. 1
Scala 1: 500

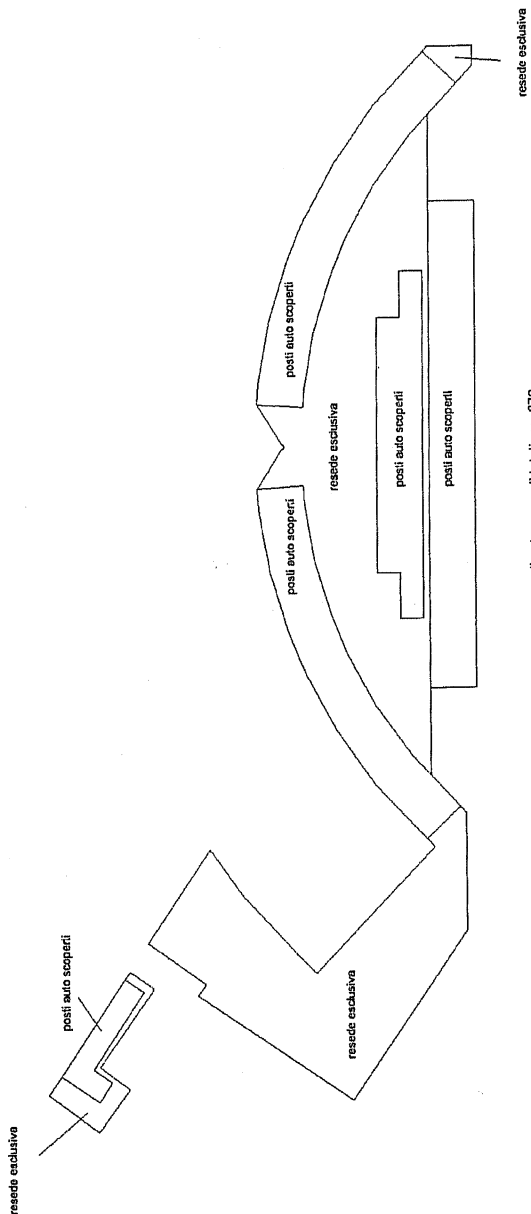

PIANO TERRA

N
scala 1:500

Ultima planimetria in atti

Data: 13/07/2021 - n. T104394 - Richiedente: GMMGPP59L16E715Q

Totale schede: 1 Formato di acquisizione: A3(297x420) - Formato stampa richiesto: A4(210x297)

Agenzia delle Entrate
CATASTO FABBRICATI
Ufficio Provinciale di
Lucca

ELABORATO PLANIMETRICO

Compilato da:
Giammattei Giuseppe Eugenio

Iscritto all'albo:
Geometri

Prov. Lucca N. 762

Comune di Capannori


Sezione: Foglio: 56 Particella: 1576

Protocollo n. LU0054417 del 29/08/2022

Tipo Mappale n. del

Dimostrazione grafica dei subalterni

Scala 1 : 500

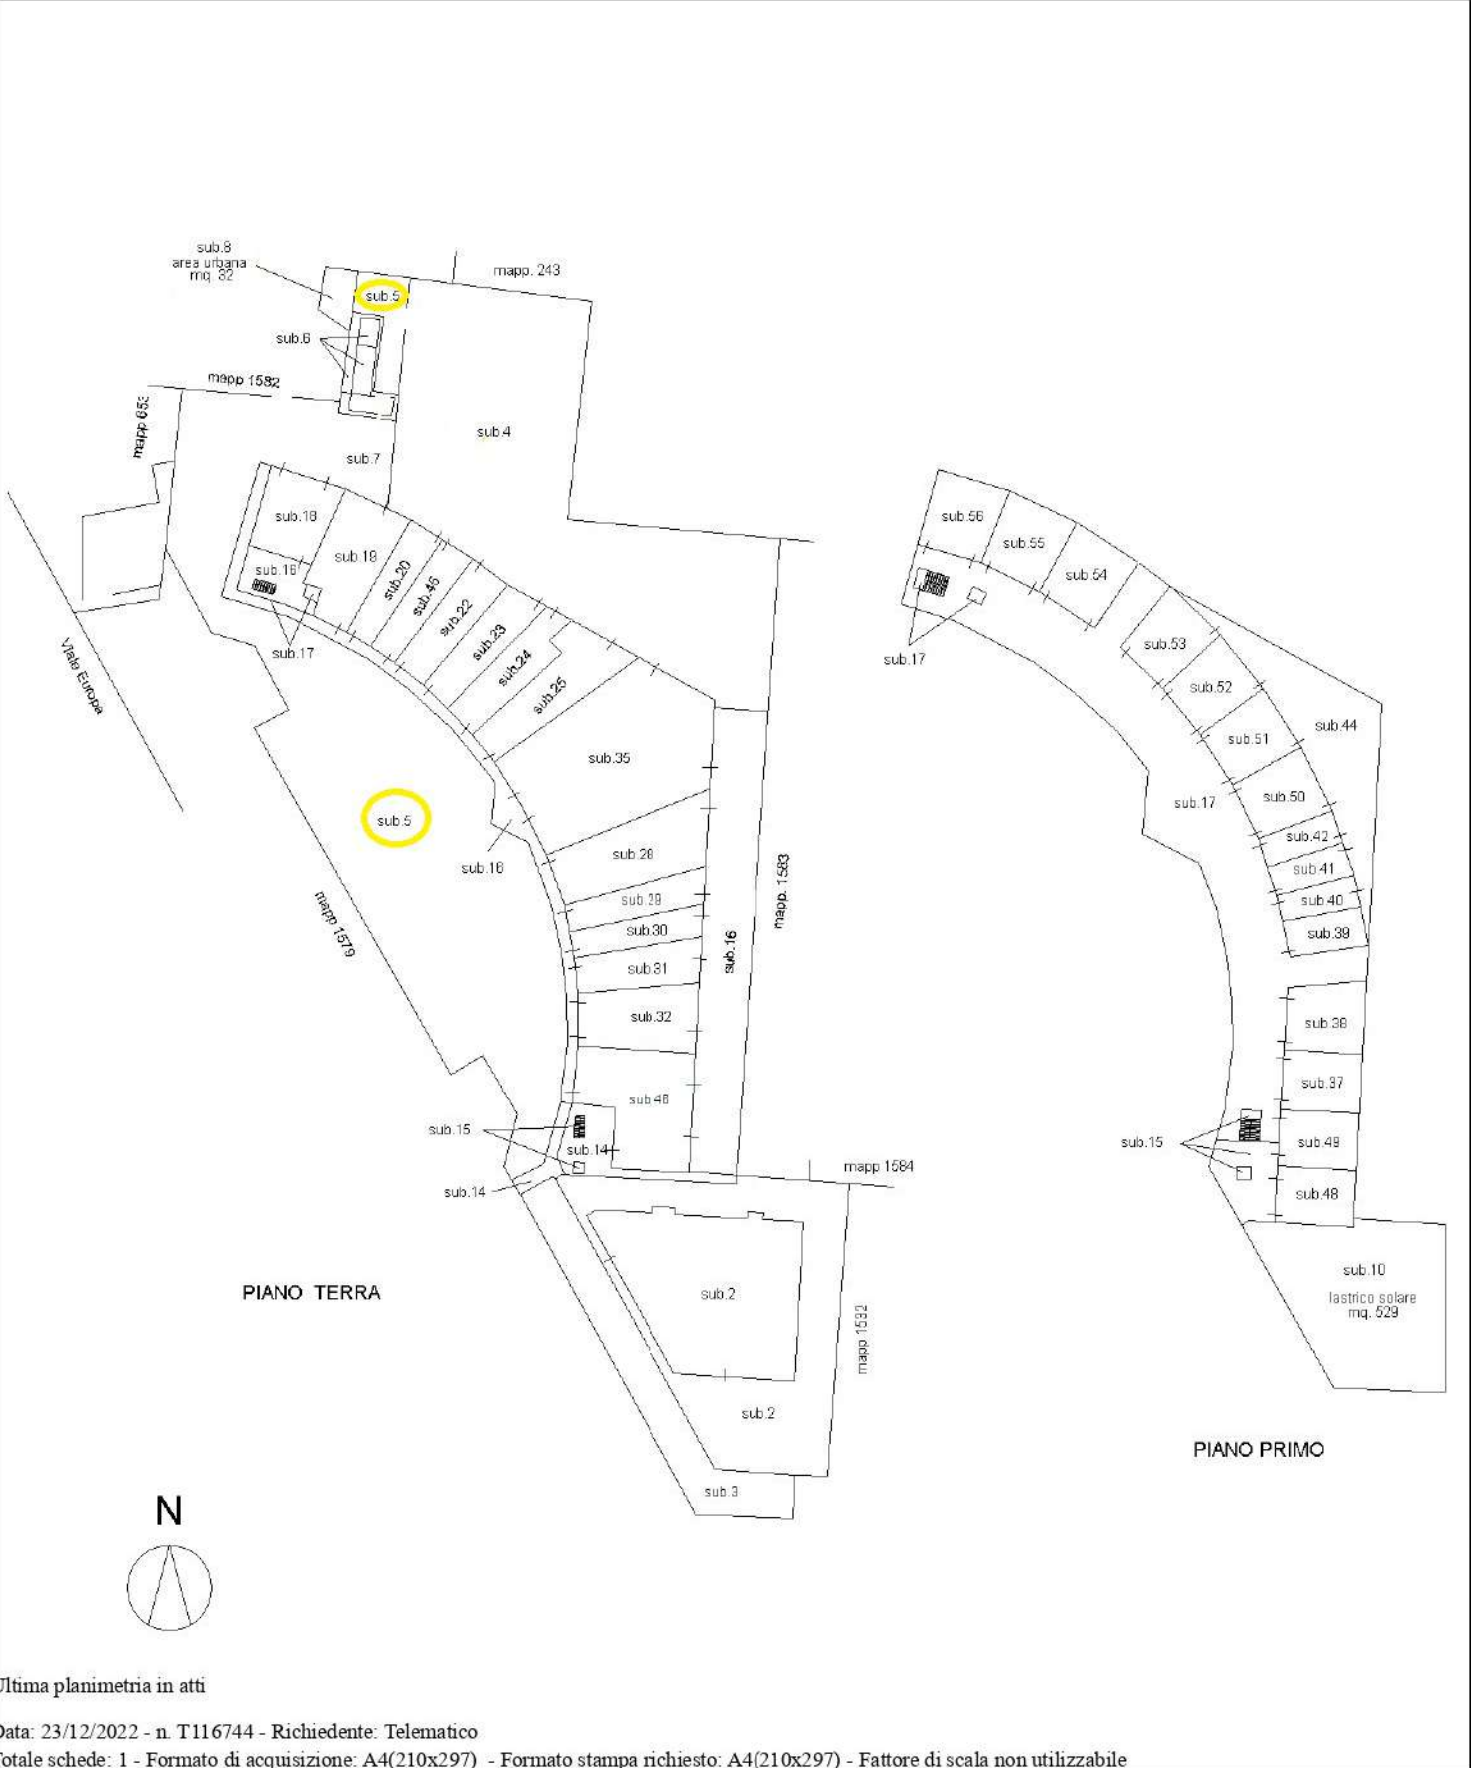

Elaborato Planimetrico - Catasto dei Fabbricati - Situazione al 23/12/2022 - Comune di CAPANNORI(B648) - < Foglio 56 Particella 1576 >

Ultima planimetria in atti

Agenzia delle Entrate
CATASTO FABBRICATI
Ufficio Provinciale di
Lucca

Dichiarazione protocollo n. LU0074644 del 24/07/2017

Planimetria di u.i.u. in Comune di Capannori

Viale Europa

civ. SNC

Identificativi Catastali:

Sezione:

Foglio: 56

Particella: 1583

Subalterno: 3

Compilata da:

Giammattei Giuseppe

Iscritto all'albo:


Geometri

Prov. Lucca

N. 762

Scheda n. 1

Scala 1:200

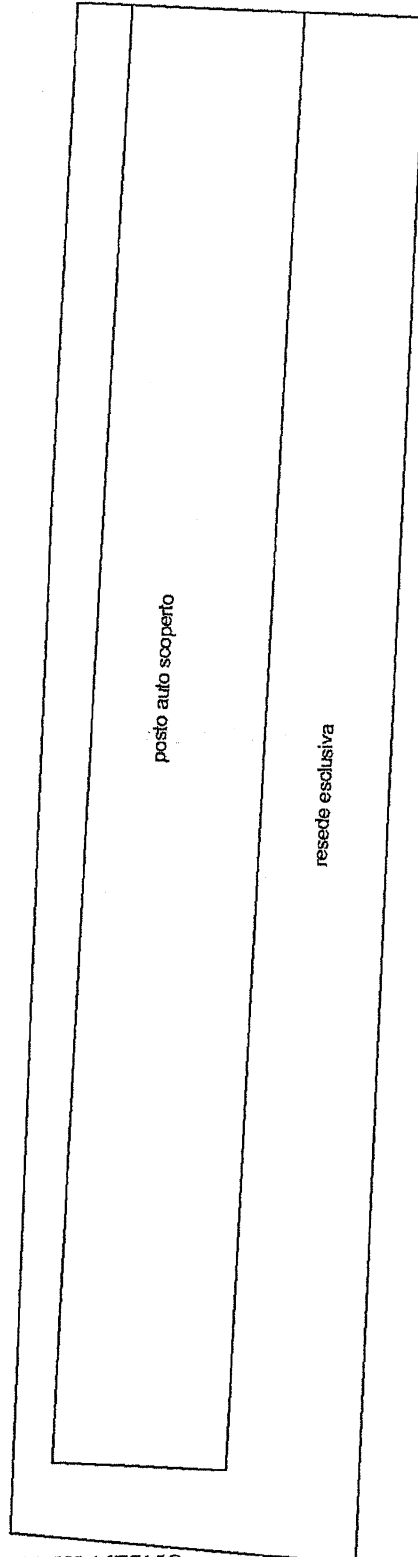

PIANO TERRA

Ultima planimetria in atti

Data: 13/07/2021 - n. T104396 - Richiedente: GMMGPP59L16E715Q

Totale schede: 1 - Formato di acquisizione: A4(210x297) - Formato stampa richiesto: A4(210x297)

Catasto dei Fabbricati - Situazione al 13/07/2021 - Comune di CAPANNORI (B648) - < Foglio: 56 - Particella: 1583 - Subalterno: 3 >
VIALE EUROPA SNC piano: T;

