

**Agenzia delle Entrate  
CATASTO FABBRICATI  
Ufficio Provinciale di  
Mantova**

Dichiarazione protocollo n. MN0054708 del 09/11/2017

Planimetria di u.i.u. in Comune di Villa Poma

Via Roma Nord

civ. 254

Identificativi Catastali:

Sezione:

Foglio: 4

Particella: 68

Subalterno: 3

Compilata da:

Ferrari Giuliano

Iscritto all'albo:

Ingegneri

Prov. Mantova

N. 402

Scheda n. 1

Scala 1:200

**PIANO TERRA**

rag.mappali 70-409

rag.mappali 65-407

SOTTOSCALA

ingresso comune

ALTRE UNITA'  
DITTA  
INTESTATA

cortile comune

rag.mappale 326

rag.mappale 326

via roma nord

**PIANO PRIMO**

SOFFITTA  
Hm 180

SOFFITTA  
Hm 180

PRANZO  
SOGGIORNO  
H 280

LETTO

BAG.

DIS.

ING.

CUCINA

RIP.



Ultima planimetria in atti

**Agenzia delle Entrate  
CATASTO FABBRICATI  
Ufficio Provinciale di  
Mantova**

Dichiarazione protocollo n. MN0054708 del 09/11/2017

Planimetria di u.i.u. in Comune di Villa Poma

Via Roma Nord

civ. 256

Identificativi Catastali:

Sezione:

Foglio: 4

Particella: 68

Subalterno: 4

Compilata da:

Ferrari Giuliano

Iscritto all'albo:

Ingegneri



Prov. Mantova

N. 402

Scheda n. 1

Scala 1:200

**PIANO TERRA**

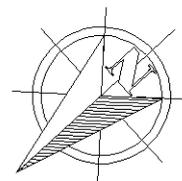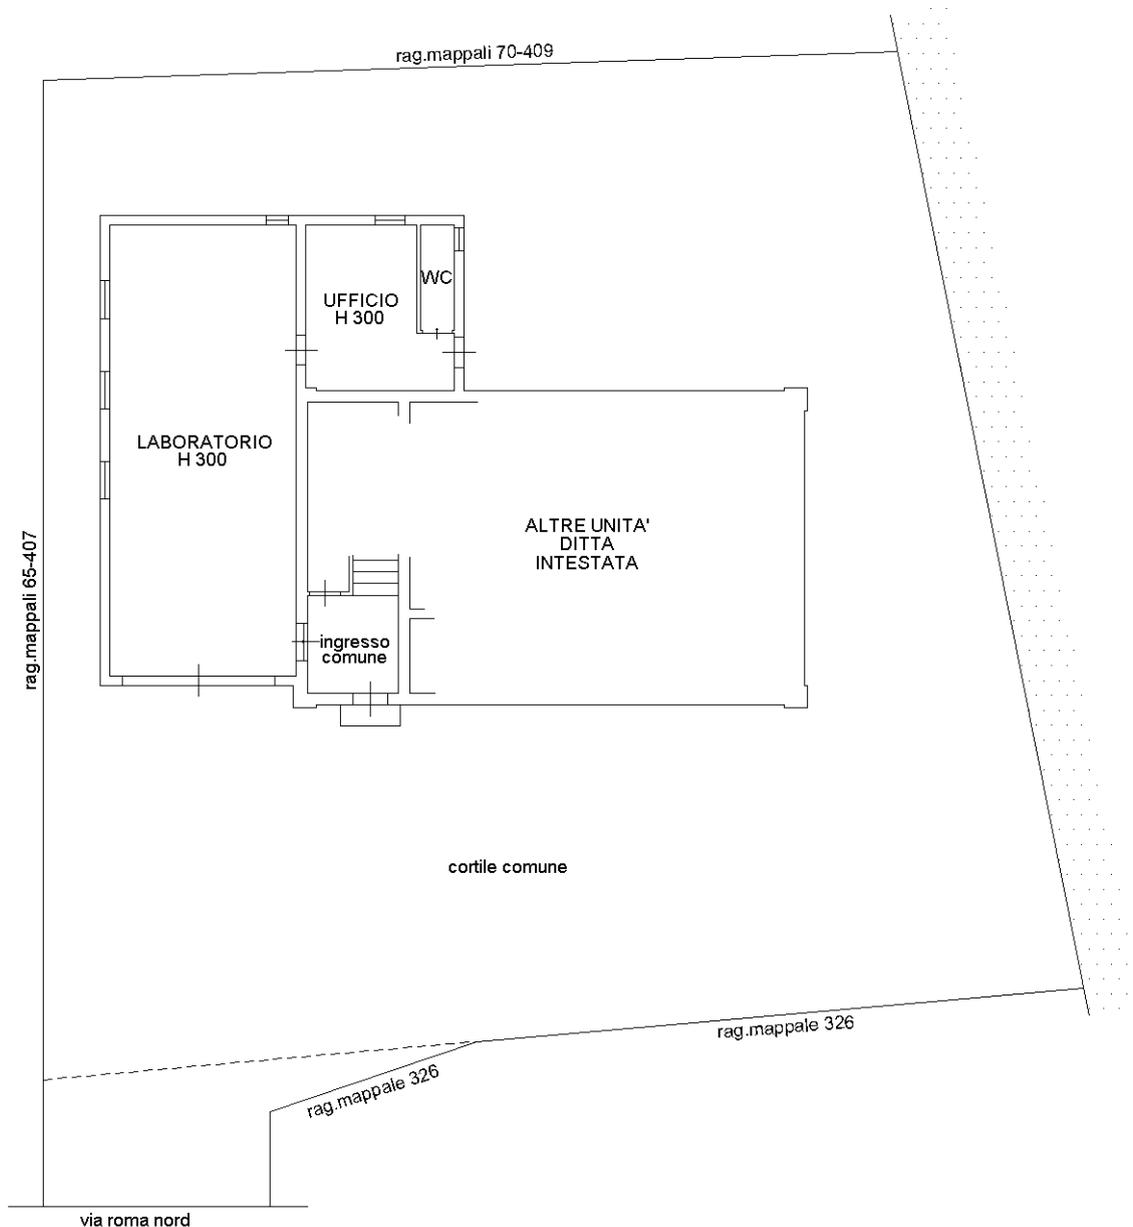

Catasto dei Fabbricati - Situazione al 11/11/2017 - Comune di VILLA POMA (F804) - < Foglio: 4 - Particella: 68 - Subalterno: 4 >  
VIA ROMA NORD n. 256 piano: T;

Ultima planimetria in atti

**Agenzia delle Entrate  
CATASTO FABBRICATI  
Ufficio Provinciale di  
Mantova**

Dichiarazione protocollo n. MN0054708 del 09/11/2017

Planimetria di u.i.u. in Comune di Villa Poma

Via Roma Nord

civ. 254

Identificativi Catastali:

Sezione:  
Foglio: 4  
Particella: 68  
Subalterno: 5

Compilata da:  
Ferrari Giuliano  
Iscritto all'albo:  
Ingegneri



Prov. Mantova

N. 402

Scheda n. 1

Scala 1:200

**PIANO TERRA**

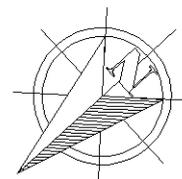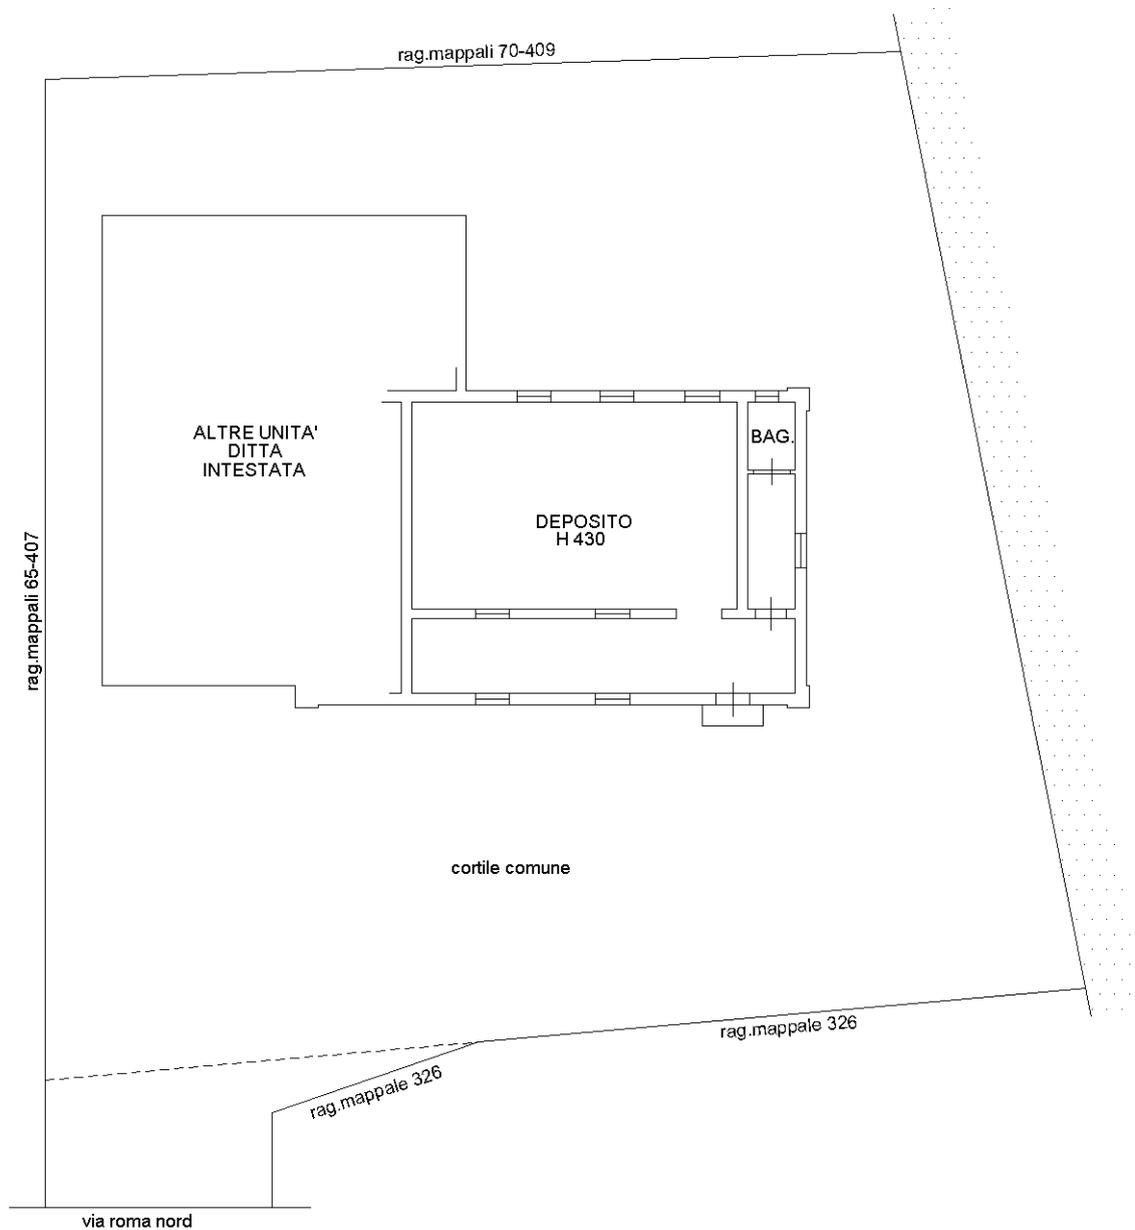

Catasto dei Fabbricati - Situazione al 11/11/2017 - Comune di VILLA POMA (F804) - < Foglio: 4 - Particella: 68 - Subalterno: 5 >  
VIA ROMA NORD n. 254 piano: T;

Ultima planimetria in atti