


Agenzia delle Entrate
CATASTO FABBRICATI
Ufficio Provinciale di
Treviso

ELABORATO PLANIMETRICO	
Compilato da: Bulla Paride	
Iscritto all'albo: Geometri	
Prov. Treviso	N. 02321


Comune di Resana	Protocollo n. TV0098101 del 22/07/2016
Sezione: A Foglio: 7 Particella: 853	Tipo Mappale n. del
Dimostrazione grafica dei subalterni	Scala 1 : 500

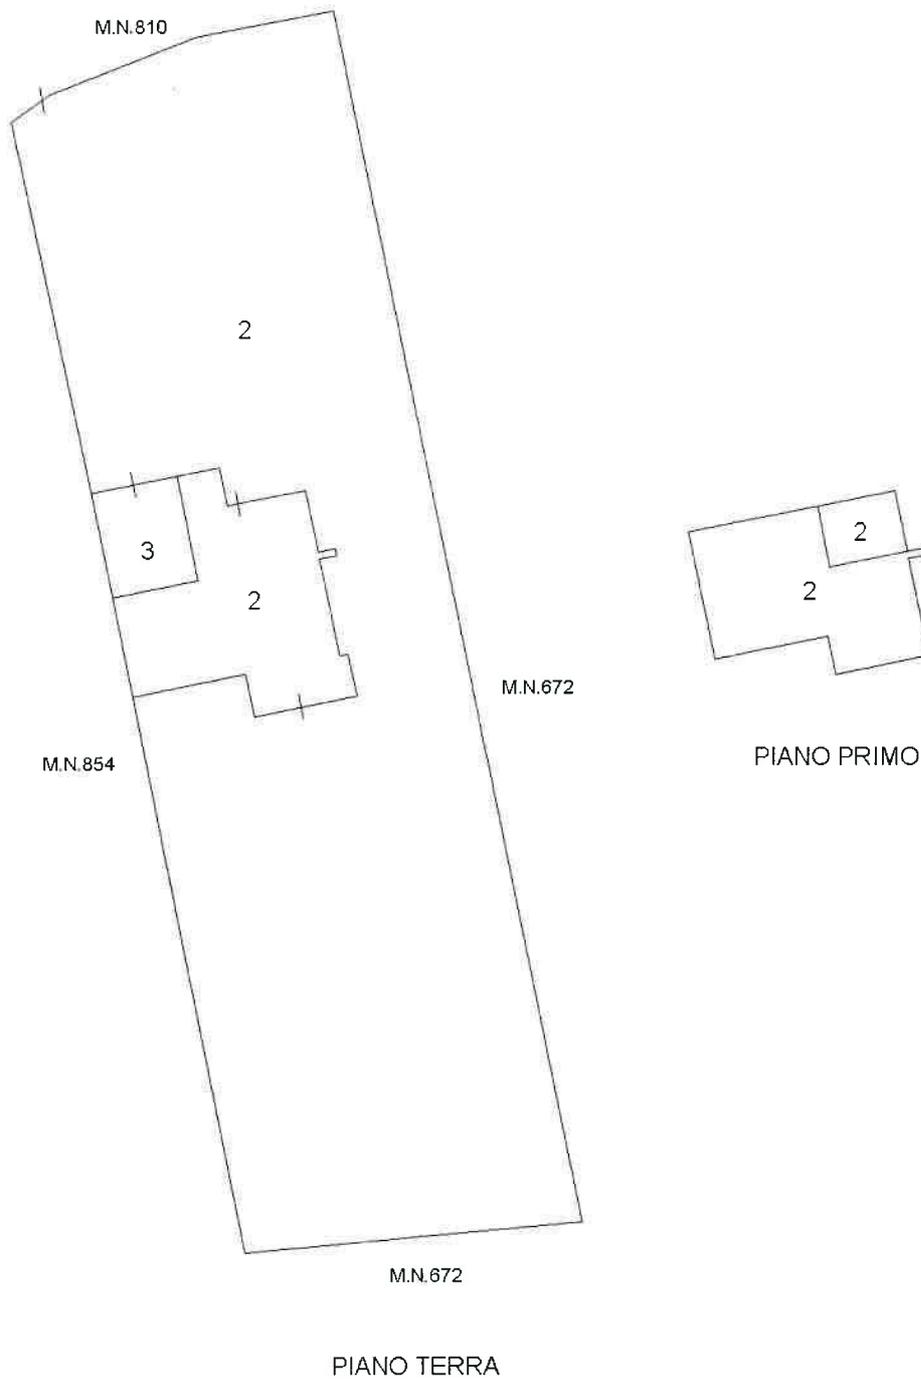

Ultima planimetria in atti

Data: 02/10/2023 - n. T253366 - Richiedente: Telematico

Totale schede: 1 - Formato di acquisizione: A4(210x297) - Formato stampa richiesto: A4(210x297) - Fattore di scala non utilizzabile

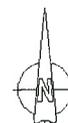

**Agenzia delle Entrate
CATASTO FABBRICATI
Ufficio Provinciale di
Treviso**

Dichiarazione protocollo n. TV0098101 del 22/07/2016

Planimetria di u.i.u. in Comune di Resana

Via Fratta

civ. SNC

Identificativi Catastali:

Sezione: A
Foglio: 7
Particella: 853
Subalterno: 2

Compilata da:
Bulla Paride


Iscritto all'albo:
Geometri

Prov. Treviso


N. 02321

Scheda n. 1

Scala 1:200

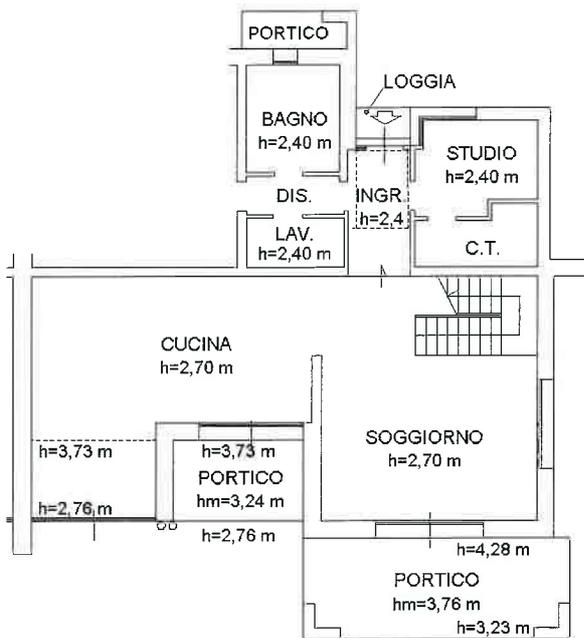

PIANO TERRA

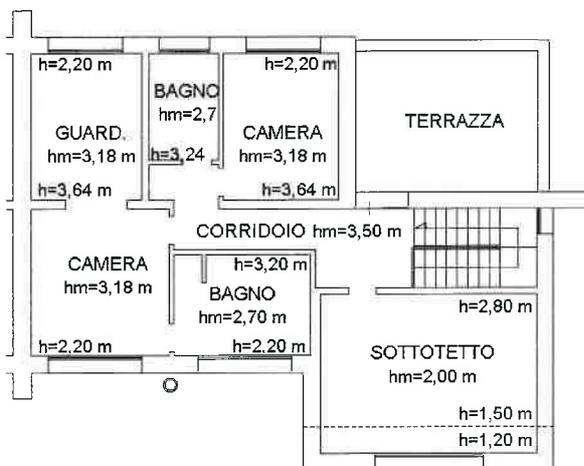

PIANO PRIMO

Ultima planimetria in atti



Catasto dei Fabbricati - Situazione al 09/10/2023 - Comune di RESANA (H238) - < Sez. urbana A - Foglio 7 - Particella 853 - Subalterno 2 >

VIA FRATTA n. SNC Piano T-1

Firmato Da: GAZZOLA RAFAELE Emesso Da: ARUBAPEC S.P.A. NG CA 3 Serial#: 1f3af6e00c7315ab8afd5e6cea7e1677

Agenzia delle Entrate
CATASTO FABBRICATI
Ufficio Provinciale di
Treviso

Dichiarazione protocollo n. TV0098101 del 22/07/2016

Planimetria di u.i.u. in Comune di Resana

Via Fratta

civ. SNC

Identificativi Catastali:

Sezione: A
Foglio: 7
Particella: 853
Subalterno: 2

Compilata da:
Bulla Paride

Iscritto all'albo:
Geometri

Prov. Treviso

N. 02321

Scheda n. 2

Scala 1:500

AREA SCOPERTA
ESCLUSIVA DI MQ 1711

PIANO TERRA



Ultima planimetria in atti



Agenzia delle Entrate
CATASTO FABBRICATI
Ufficio Provinciale di
Treviso

Dichiarazione protocollo n. TV0098101 del 22/07/2016

Planimetria di u.i.u. in Comune di Resana

Via Fratta

civ. SNC

Identificativi Catastali:

Sezione: A

Foglio: 7

Particella: 853

Subalterno: 3

Compilata da:

Bulla Paride


Iscritto all'albo:
Geometri

Prov. Treviso

N. 02321

Scheda n. 1

Scala 1:200

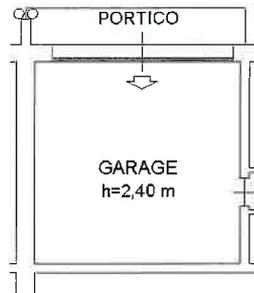

PIANO TERRA



Ultima planimetria in atti

Data: 09/10/2023 - n. T6634 - Richiedente: [REDACTED]

Totale schede: 1 - Formato di acquisizione: A4(210x297) - Formato stampa richiesto: A4(210x297)