

**Agenzia del Territorio
CATASTO FABBRICATI
Ufficio Provinciale di
Arezzo**

Dichiarazione protocollo n. AR0000299 del 03/01/2006

Planimetria di u.i.u. in Comune di Bucine

Via Leonardo Da Vinci

civ. 62

Identificativi Catastali:

Sezione:

Foglio: 79

Particella: 746

Subalterno: 7

Compilata da:

Signorini Agostino

Iscritto all'albo:


Geometri

Prov. Arezzo

N. 341

Scheda n. 1

Scala 1:200

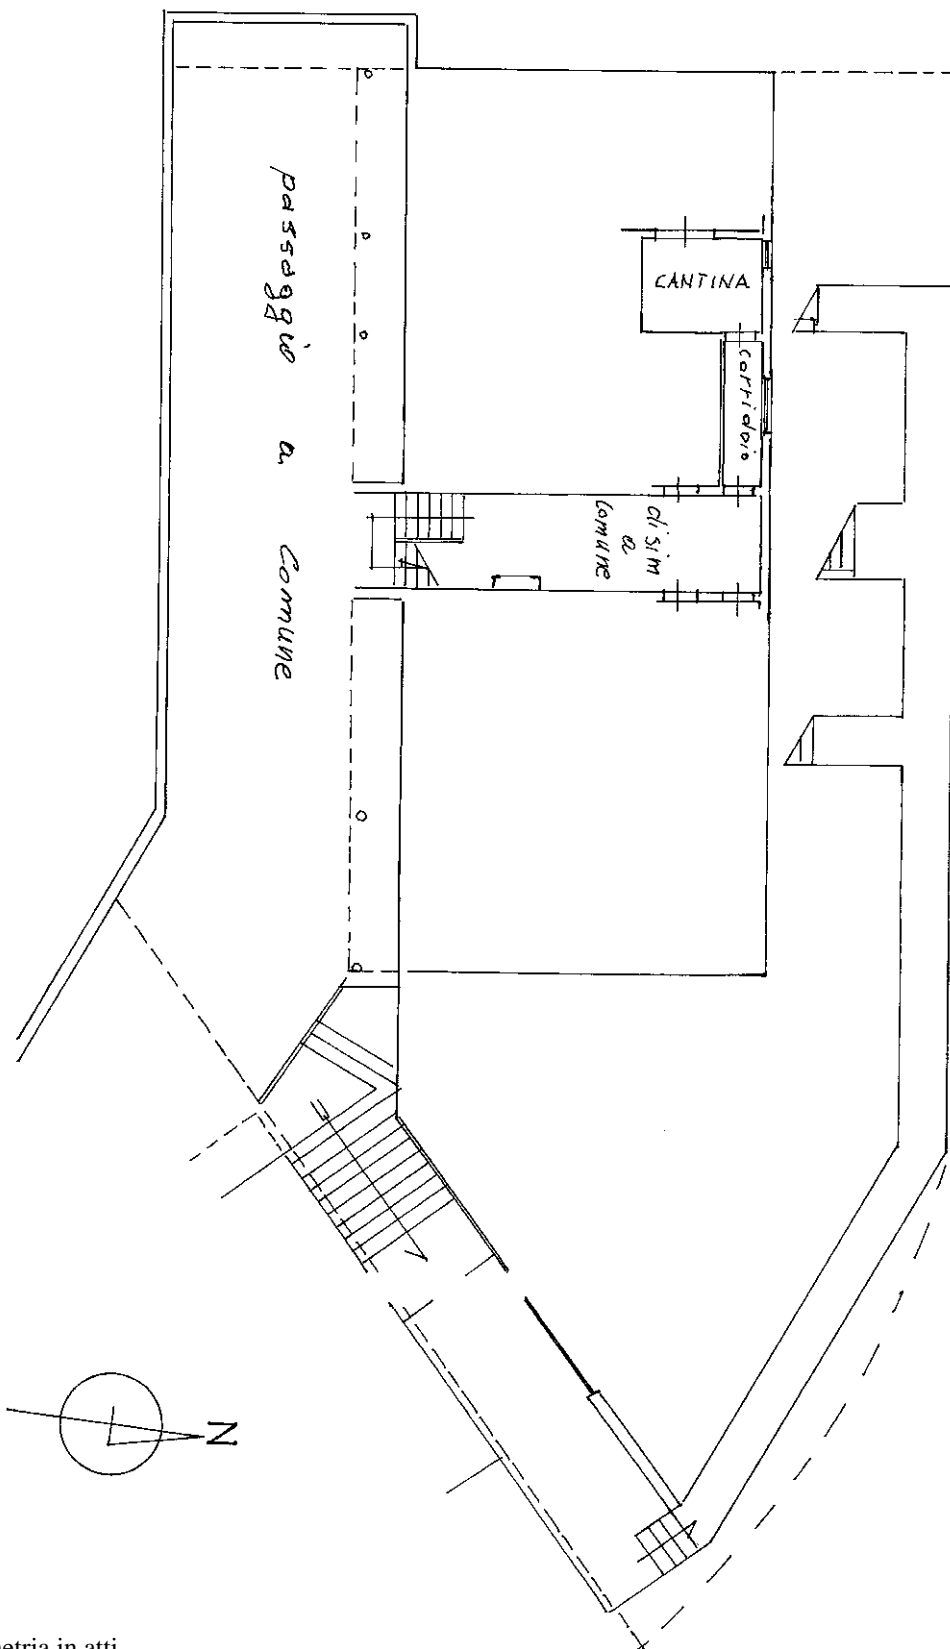

PIANO SEMINTERRATO
H = 2.40

Ultima planimetria in atti

**Agenzia del Territorio
CATASTO FABBRICATI
Ufficio Provinciale di
Arezzo**

Dichiarazione protocollo n. AR0000299 del 03/01/2006

Planimetria di u.i.u. in Comune di Bucine

Via Leonardo Da Vinci

civ. 62

Identificativi Catastali:

Sezione:

Foglio: 79

Particella: 746

Subalterno: 7

Compilata da:
Signorini Agostino

Iscritto all'albo:
Geometri



Prov. Arezzo

N. 341

Scheda n. 2

Scala 1:200

PIANO PRIMO H 2.70

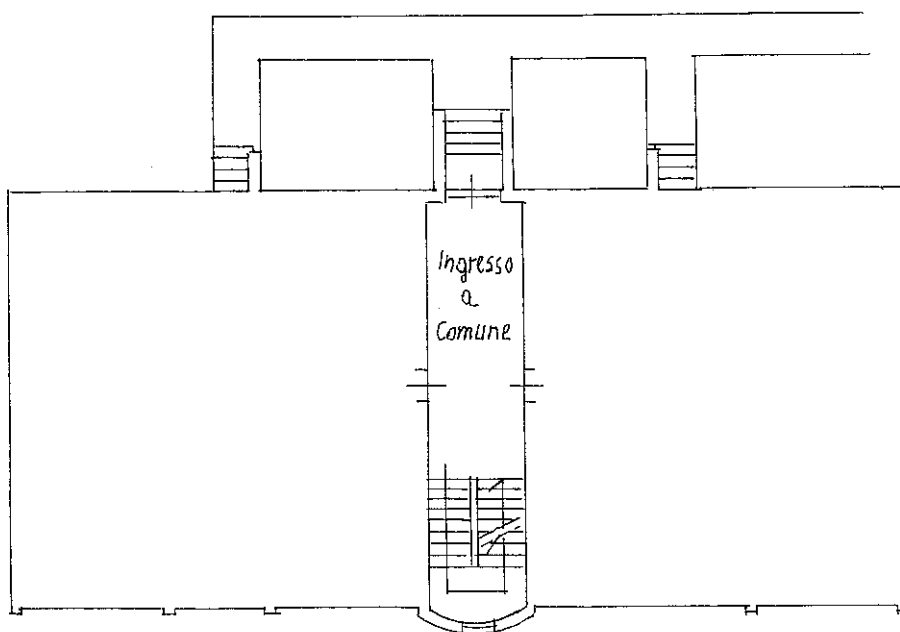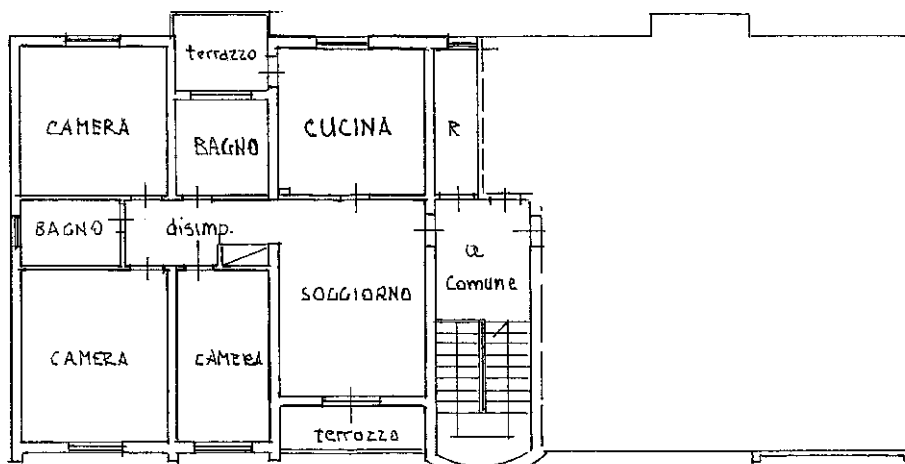

Ultima planimetria in atti

PIANO TERRENO RIALZATO