



# VIA STENERI 15 - AVEGNO

## DIFFERENZE RISPETTO ALLE PIANTE CATASTALI

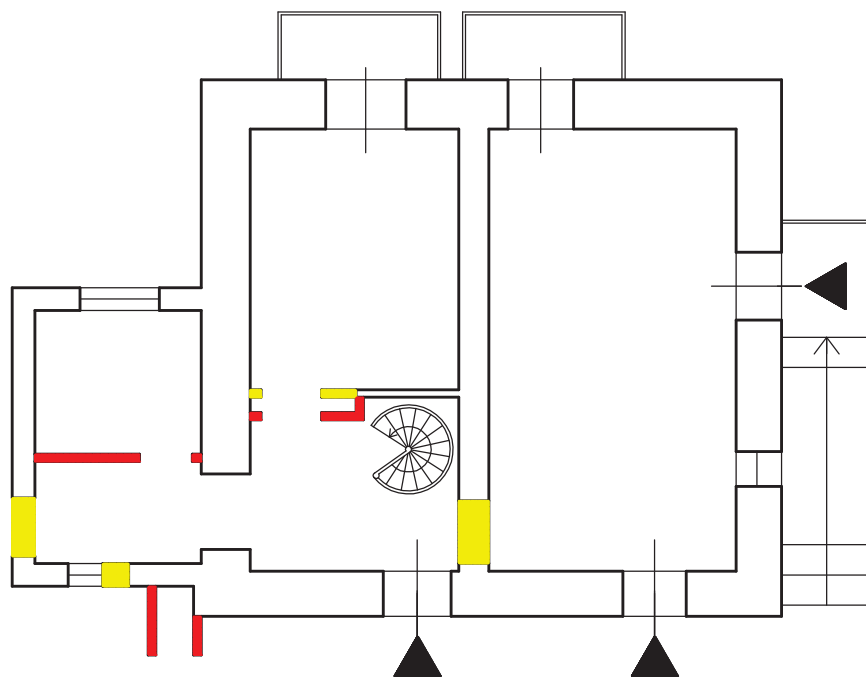

PIANO TERRA

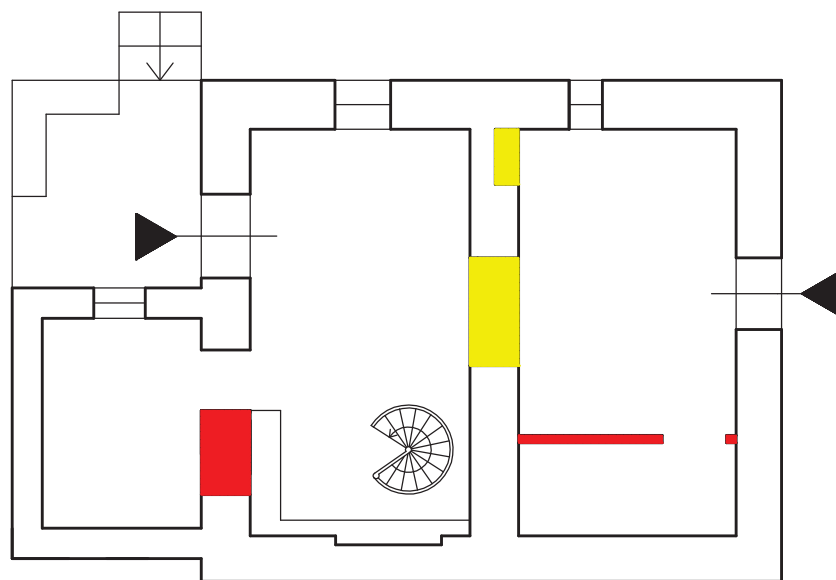

PIANO SEMINTERRATO



DEMOLIZIONI



NUOVE COSTRUZIONI

scala 1:100

