



VIA STENERI 15 - AVEGNO  
PLANIMETRIE DELLO STATO ATTUALE

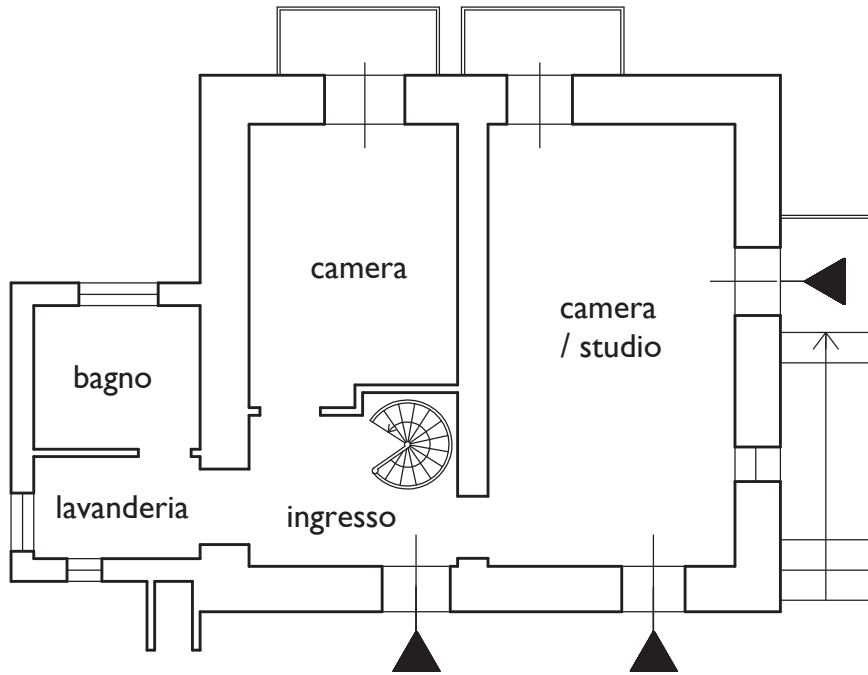

PIANO TERRA

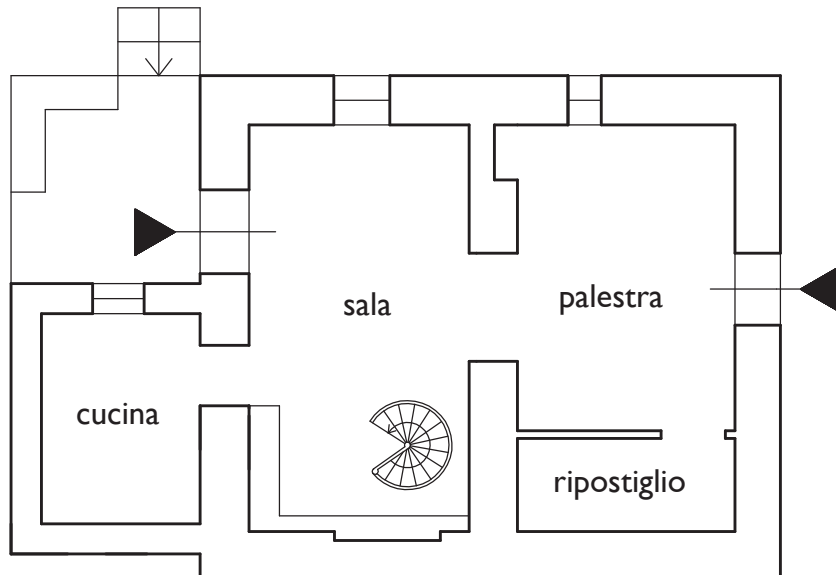

PIANO SEMINTERRATO

scala 1:100

