

Agenzia delle Entrate
CATASTO FABBRICATI
Ufficio Provinciale di
Milano

Dichiarazione protocollo n. MI0480339 del 30/11/2022

Comune di Corbetta

Via Privata Della Resistenza

civ. 24

Identificativi Catastali:

Sezione:

Foglio: 1

Particella: 52

Subalterno: 755

Compilata da:

Scoccimarro Silvana

Iscritto all'albo:

Architetti

Prov. Milano

N. 14298


Planimetria

Scheda n. 1

Scala 1:200

PIANO PRIMO SOTTOSTRADA

h= 2.20 mt

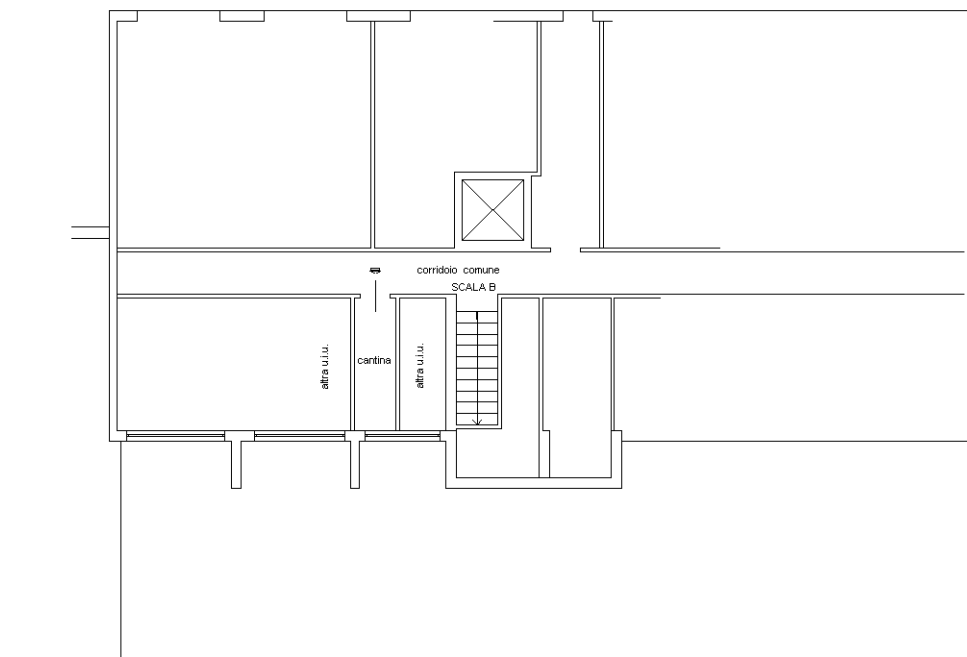

Ultima planimetria in atti