

Agenzia delle Entrate
CATASTO FABBRICATI
Ufficio Provinciale di
Padova

Dichiarazione protocollo n. PD0095061 del 06/06/2016

Planimetria di u.i.u. in Comune di Due Carrare

Via Dell' Industria

civ. SNC

Identificativi Catastali:

Sezione:

Foglio: 20

Particella: 452

Subalterno: 8

Compilata da:

Orlando Giuseppe

Iscritto all'albo:


Geometri

Prov. Padova

N. 04440

Scheda n. 1

Scala 1:200

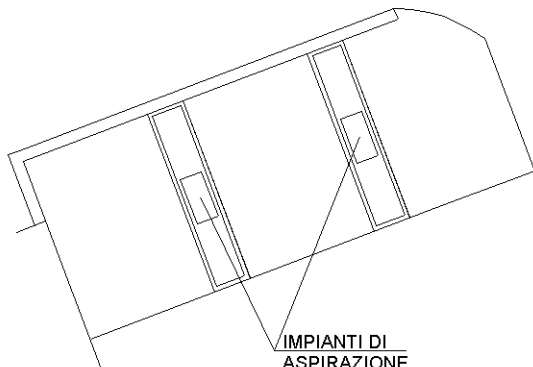


PIANO TERRA

IMPIANTO DI LAVAGGIO AUTOMATICO

LOCALE POMPE

AREE DI LAVAGGIO

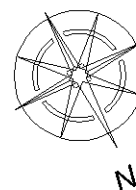

Ultima planimetria in atti

Agenzia delle Entrate
CATASTO FABBRICATI
Ufficio provinciale di
Padova


Dichiarazione protocollo n. PD0005583 del 16/01/2024
Comune di Due Carrare
Via Dell'industria

civ. SNC

Identificativi Catastali:
Sezione: 20
Particella: 452
Subalterno: 11

Compilata da:
Oriando Giuseppe
Iscritto all'albo:
Geometri
Prov. Padova
N. 4440

Planimetria
Scala 1: 200

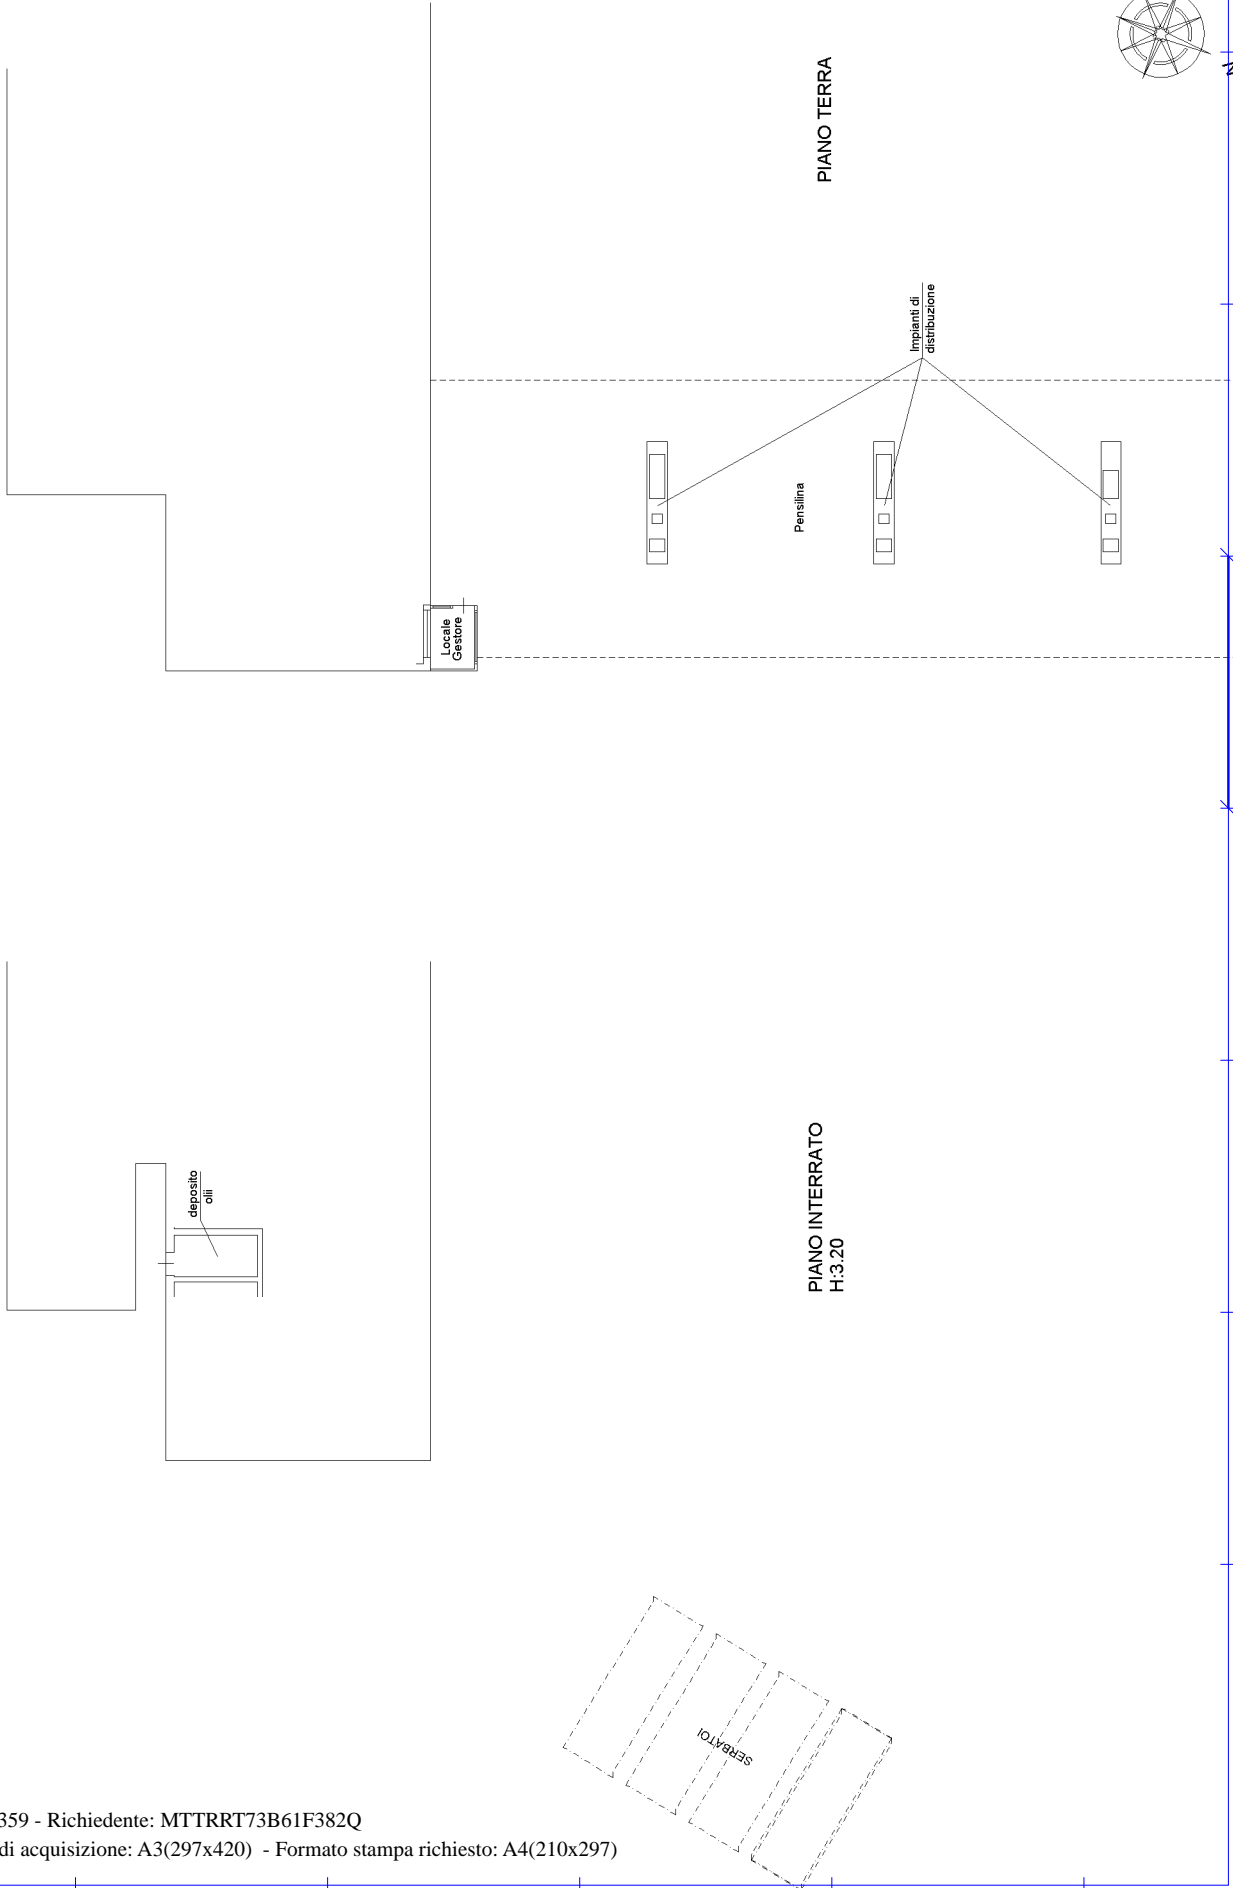

mapa 01

Agenzia delle Entrate
CATASTO FABBRICATI
Ufficio provinciale di
Padova

Dichiarazione protocollo n. PD0005583 del 16/01/2024
Comune di Due Carrare
Via Dell'industria
civ. 2A


Identificativi Catastali:
Sezione: 20
Foglio: 20
Particella: 452
Subalterno: 12

Compilata da:
Oriando Giuseppe
Iscritto all'albo:
Geometri
Prov. Padova
N. 4440


Scala 1: 200

Planimetria
Schèda n. 1

Ultima planimetria in atti

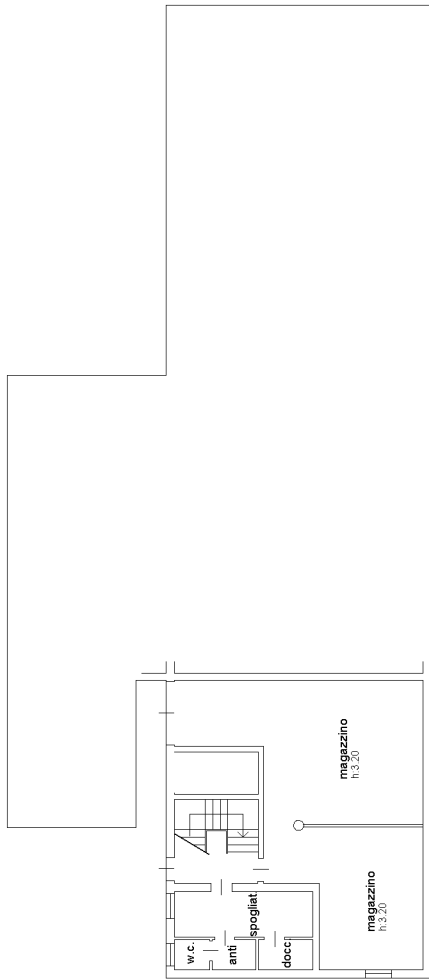

PIANO INTERRATO
H:3.05

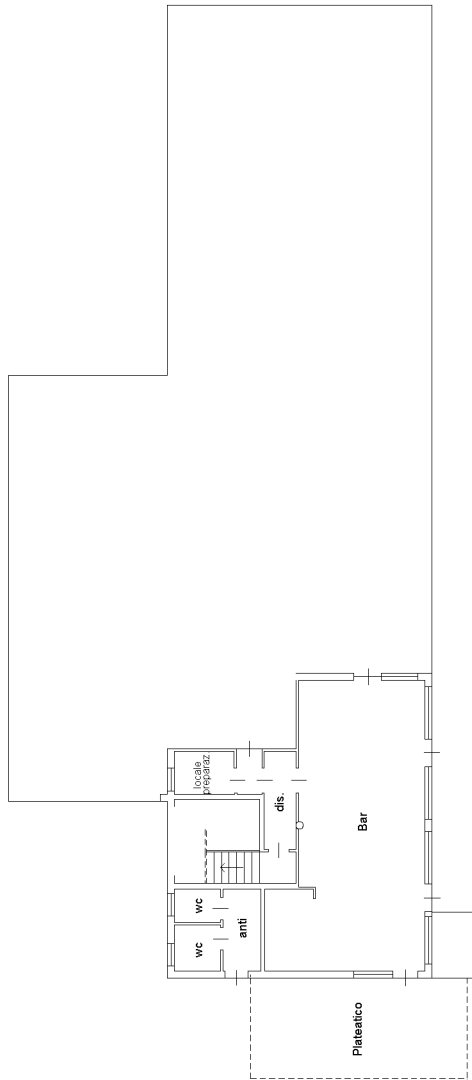

PIANO TERRA
H:3.00



Agenzia delle Entrate
CATASTO FABBRICATI
Ufficio provinciale di
Padova

Dichiarazione protocollo n. PD0005583 del 16/01/2024
Comune di Due Carrare
Via Dell'Industria



civ. SNC

Identificativi Catastali:
Sezione: 20
Foglio: 20
Particella: 452
Subalterno: 13

Compilata da:
Oriando Giuseppe
Iscritto all'albo:
Geometri
Prov. Padova
N. 4440

Scala 1: 200

Planimetria
Schèda

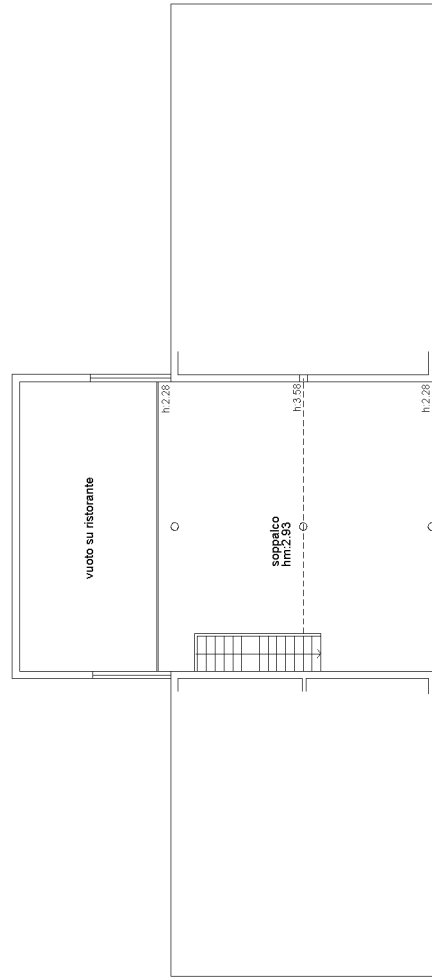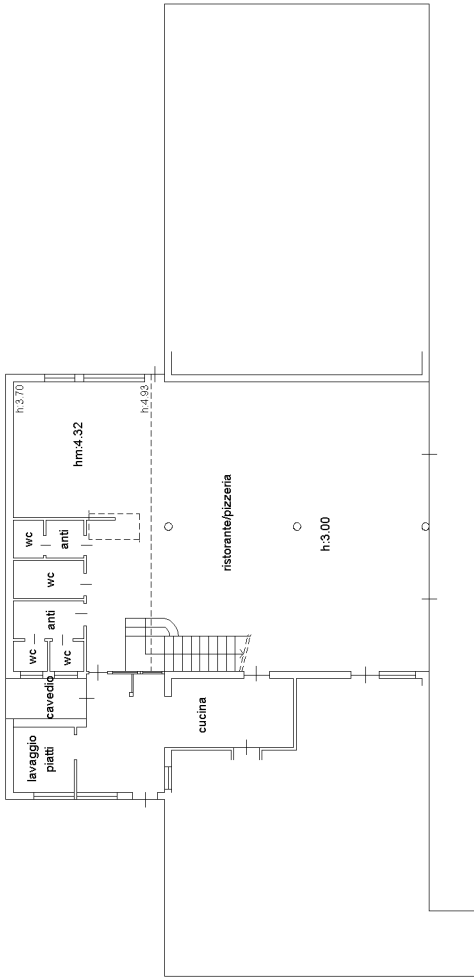

Agenzia delle Entrate
CATASTO FABBRICATI
Ufficio provinciale di
Padova

Dichiarazione protocollo n. PD0005583 del 16/01/2024
Comune di Due Carrare
Via Dell'Industria


civ. SNC

Identificativi Catastali:
Sezione: 20
Foglio: 20
Particella: 452
Subalterno: 14

Compilata da:
Oriando Giuseppe
Iscritto all'albo:
Geometri
Prov. Padova
N. 4440

Scala 1: 200

Ultima planimetria in atti

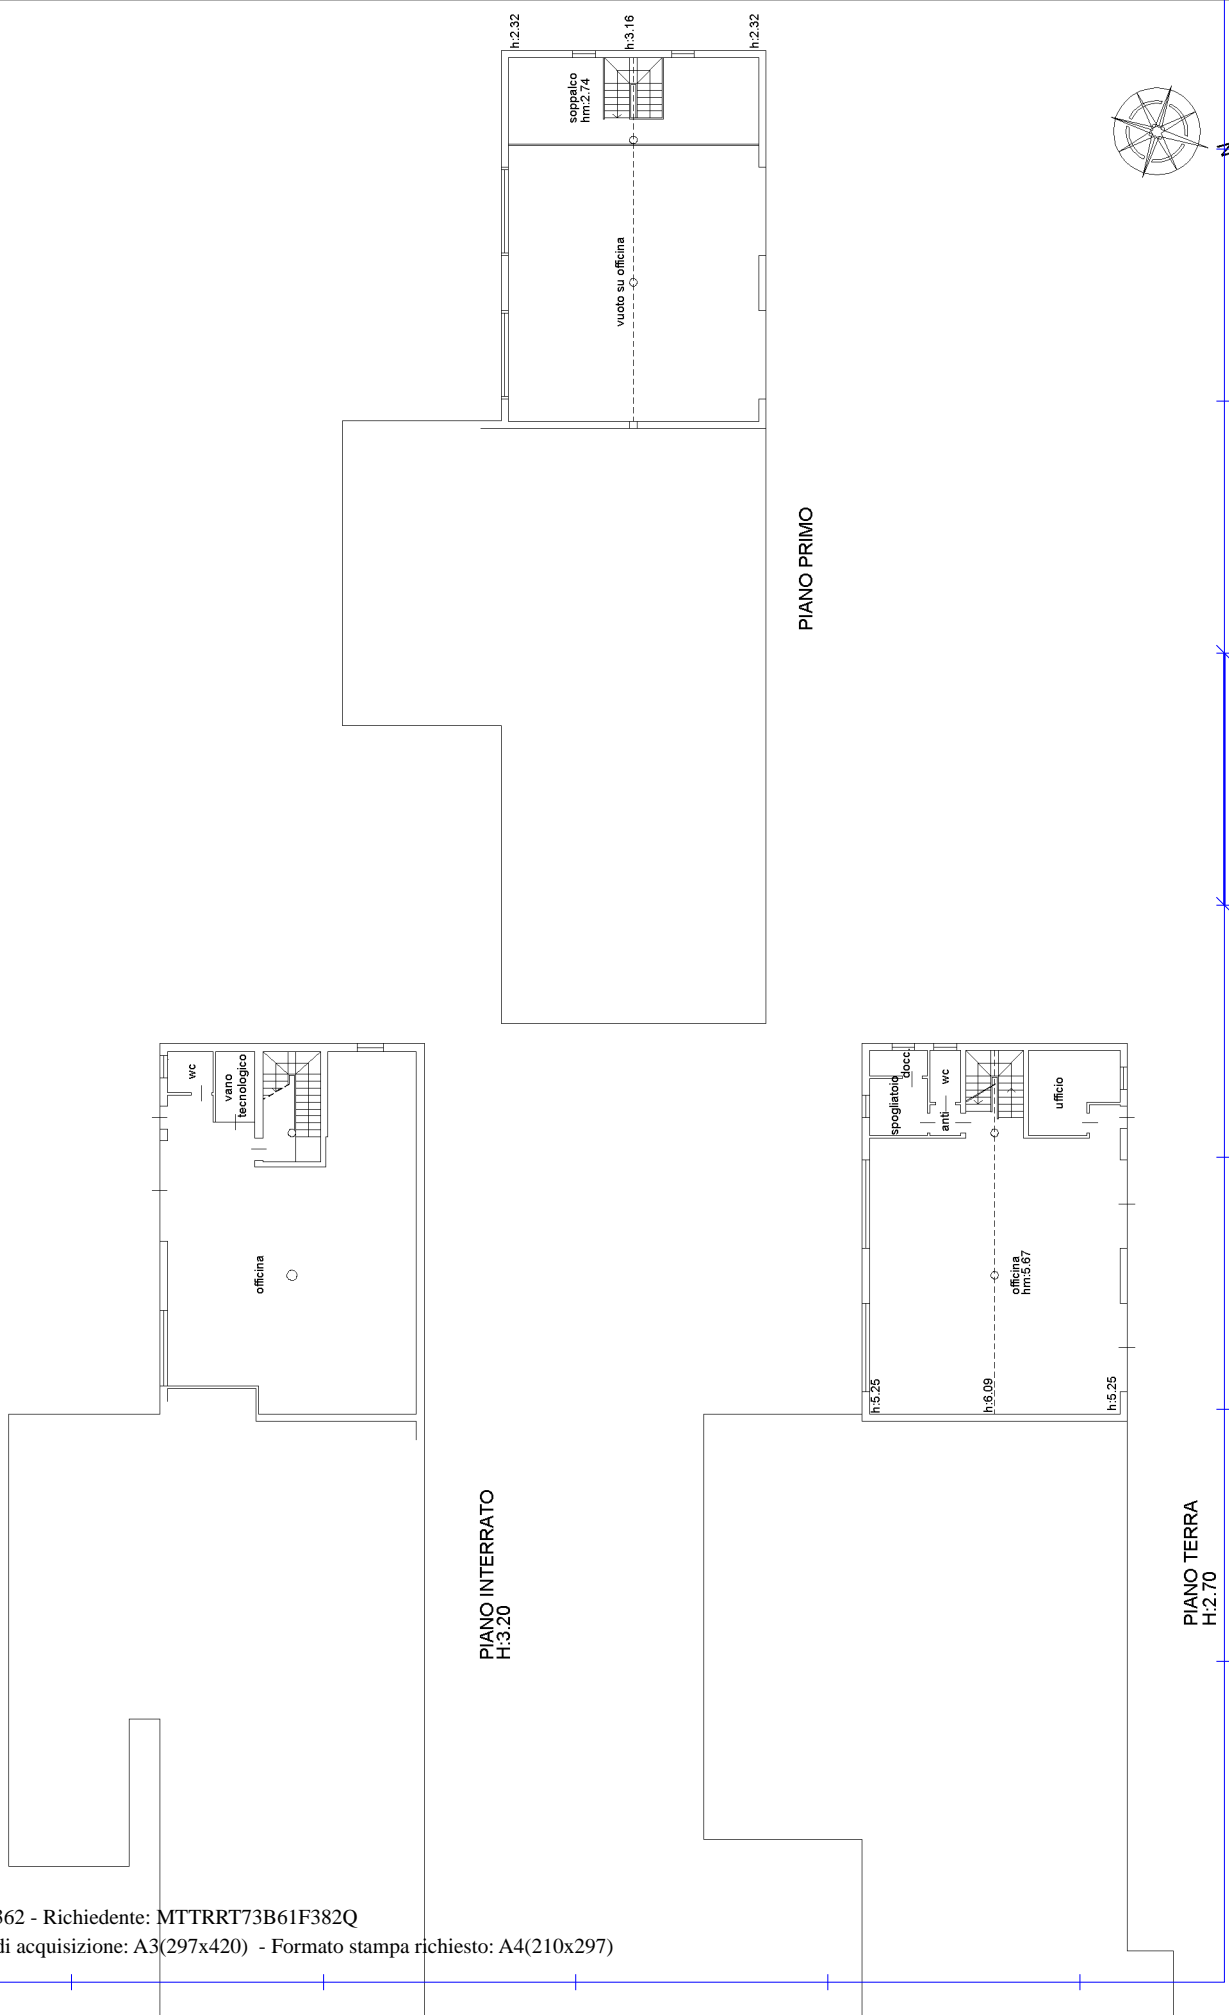


Agenzia delle Entrate
CATASTO FABBRICATI
Ufficio provinciale di
Padova

Dichiarazione protocollo n. PD0005583 del 16/01/2024
Comune di Due Carrare
Via Dell'industria


Scala 1: 200

Identificativi Catastali:
Sezione:
Foglio: 20
Particella: 452
Subalterno: 15

Compilata da:
Orlando Giuseppe
Iscritto all'albo:
Geometri
Prov. Padova
N. 4440

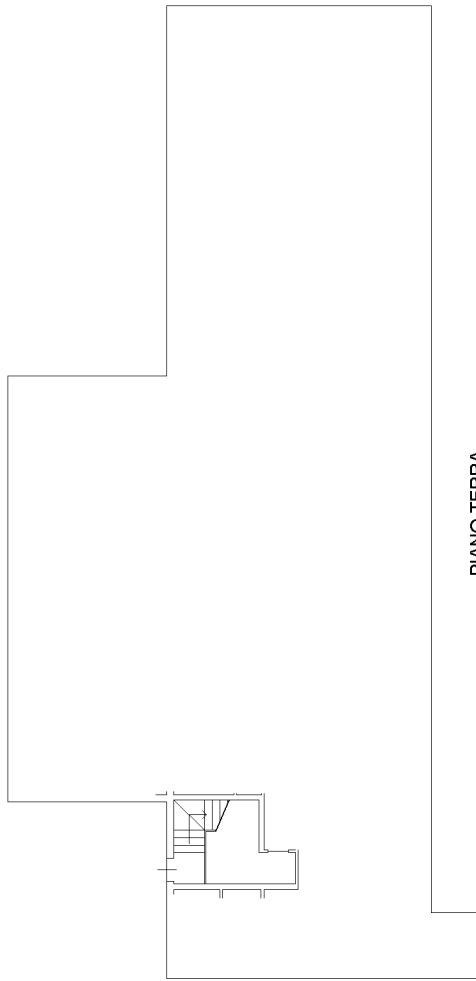

PIANO TERRA

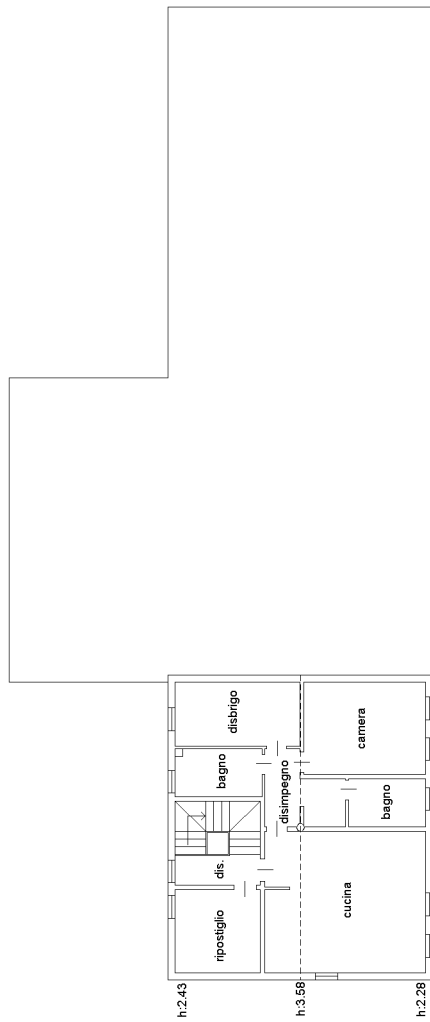

PIANO PRIMO
HM:2.97



Agenzia delle Entrate
CATASTO FABBRICATI
Ufficio provinciale di
Padova

Dichiarazione protocollo n. PD0005583 del 16/01/2024
Comune di Due Carrare
Via Dell'industria

civ. SNC

Identificativi Catastali:
Sezione: 20
Foglio: 20
Particella: 452
Subalterno: 16

Compilata da:
Orlando Giuseppe
Iscritto all'albo:
Geometri
Prov. Padova
N. 4440

Scala 1: 200


Planimetria

Scheda

Ultima planimetria in atti

Data: 05/08/2024 n. T104728 - Richiedente: MTTRRT73B61F382Q

Totale schede: 1 Formato di acquisizione: A3(297x420) - Formato stampa richiesto: A4(210x297)

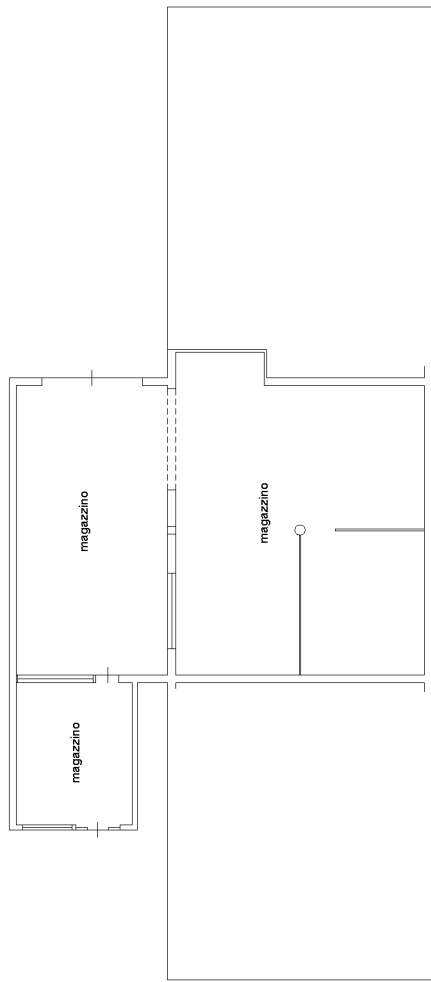

PIANO INTERRATO
H:3/20