

Agenzia delle Entrate
CATASTO FABBRICATI
Ufficio provinciale di
Padova

Dichiarazione protocollo n. PD0014085 del 18/02/2021
Comune di Due Carrare
Via Dell' Industria

Identificativi Catastali:
Sezione: 20
Foglio: 20
Particella: 550
Subalterno: 2



Compilata da:
Oriando Giuseppe
Iscritto all'albo:
Geometri
Prov. Padova
N. 4440

Planimetria
Scala 1: 500
Schda

civ. 2

Ultima planimetria in atti

Data: 29/05/2022 n. T29430 - Richiedente: MTTRRT73B61F382Q
Totale schede: 3 - Formato di acquisizione: A3(297x420) - Formato stampa richiesto: A4(210x297)

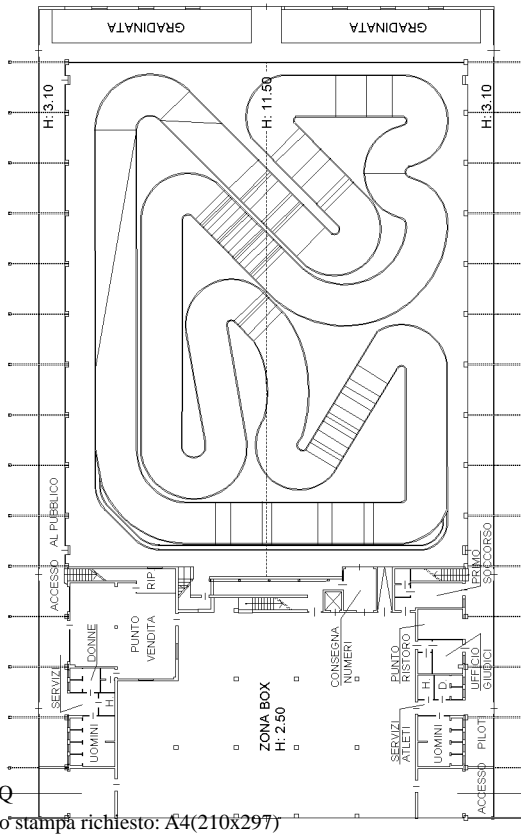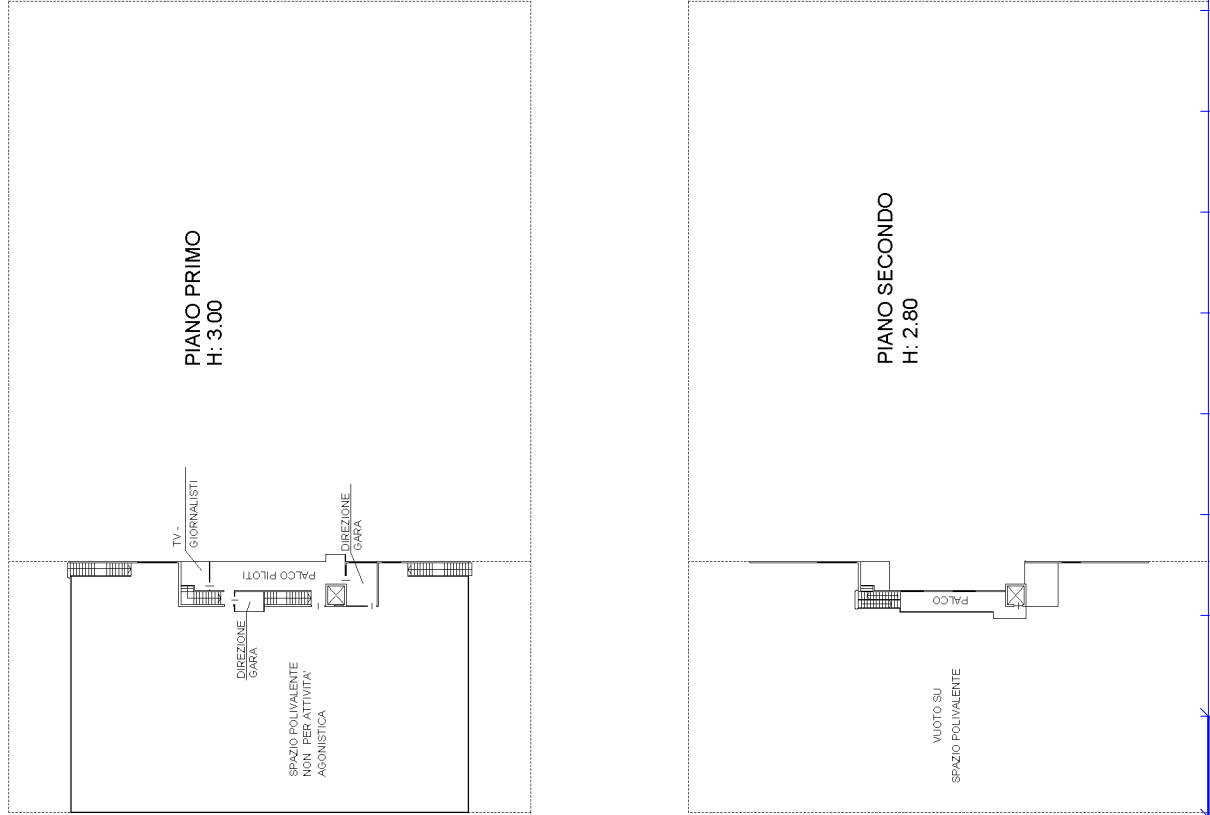

PIANO TERRA
Hm: 7.65

Agenzia delle Entrate
CATASTO FABBRICATI
 Ufficio Provinciale di
Padova

Dichiarazione protocollo n. PD0014085 del 18/02/2021

Comune di Due Carrare

Via Dell' Industria

civ. 2

Identificativi Catastali:

Sezione:

Foglio: 20

Particella: 550

Subalterno: 2

Compilata da:

Orlando Giuseppe

Iscritto all'albo:

Geometri

Prov. Padova

N. 4440

Planimetria

Scheda n. 2

Scala 1:200


SCHEDA 3/3

FABBRICATO B




PIANO TERRA
 Hm: 2.46

FABBRICATO C

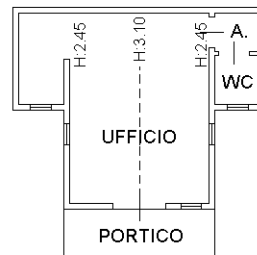


PIANO TERRA
 Hm: 2.78

FABBRICATO D

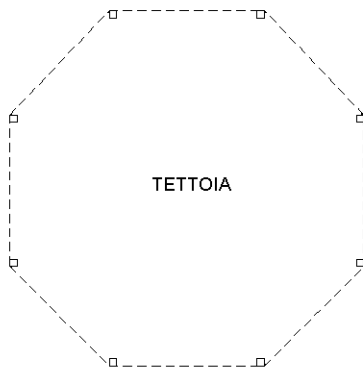


PIANO TERRA
 H: 3.00

FABBRICATO E

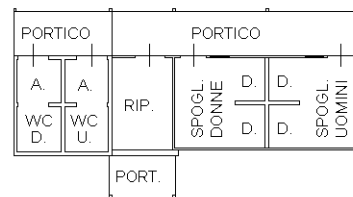

PIANO TERRA
 H: 3.40

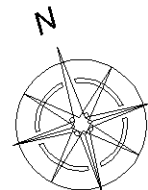

Ultima planimetria in atti

**Agenzia delle Entrate
CATASTO FABBRICATI
Ufficio Provinciale di
Padova**

Dichiarazione protocollo n. PD0014085 del 18/02/2021

Comune di Due Carrare

Via Dell' Industria

civ. 2

Identificativi Catastali:

Sezione:

Foglio: 20

Particella: 550

Subalterno: 2

Compilata da:

Orlando Giuseppe

Iscritto all'albo:

Geometri

Prov. Padova

N. 4440

Planimetria

Scheda n. 3

Scala 1:1000

SCHEDA 1/3

Mapp. 578

Mapp. 509

PLANIMETRIA

PIANO TERRA

FABBRICATO A

E

D

C

B

Mapp. 427

AREA

ESTERNA

Mapp. 425



Ultima planimetria in atti

Catasto dei Fabbricati - Situazione al 29/05/2022 - Comune di DUE CARRARE(M300) - < Foglio 20 - Particella 550 - Subalterno 2 >
VIA DELL' INDUSTRIA n. 2 Piano T-1 - 2