

Identificativi Catastali:

Sezione:

Foglio: 16

Particella: 524

Subalterno: 7

Compilata da:

Iscritto all'albo:
Geometri


Prov. Lecce

N. 2897

Scheda n. 1


Scala 1:200

PIANO RIALZATO

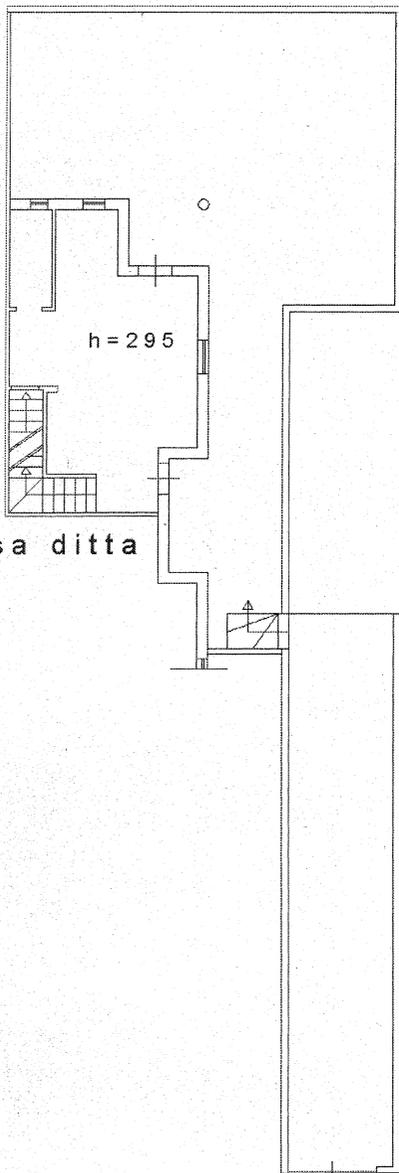

stessa ditta


PIANO PRIMO

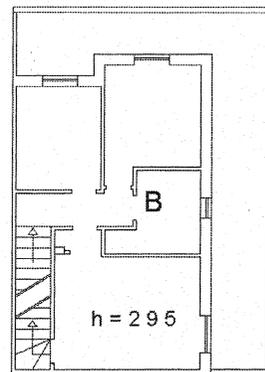

stessa ditta

stessa ditta

PIANO SECONDO

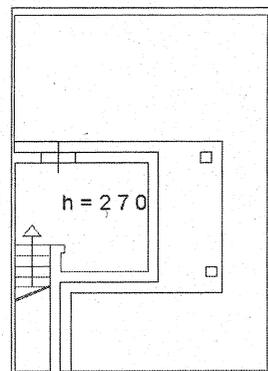

stessa ditta

stessa ditta

Via Milelli



Dichiarazione protocollo n. LE0132287 del 20/06/2005

Planimetria di u.i.u. in Comune di Gallipoli

Via Milelli

civ. SNC

Identificativi Catastali:

Sezione:

Foglio: 16

Particella: 524

Subalterno: 3

Compilata da:

Iscritto all'albo:
Geometri

Prov. Lecce


N. 2897

Scheda n. 1

Scala 1:200

PIANO INTERRATO

stessa ditta

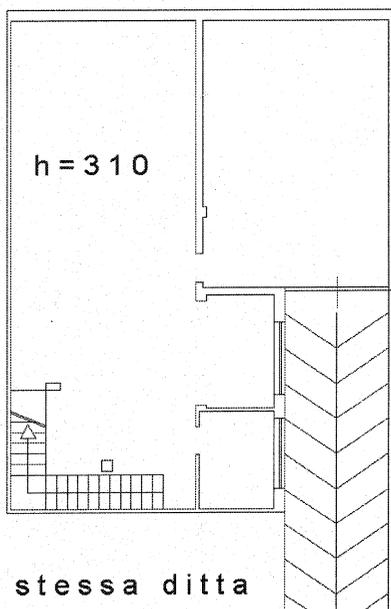

stessa ditta



Nord