


PIANTA PIANO RIALZATO

1:100

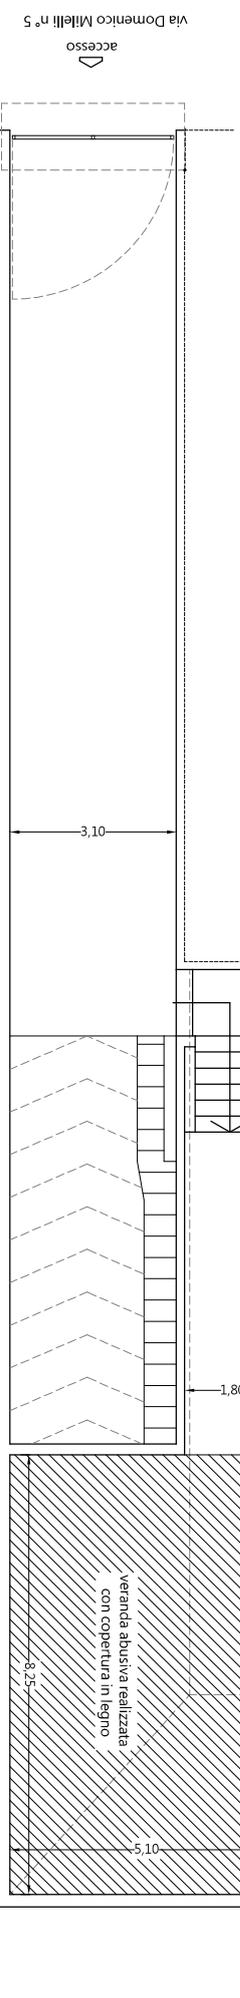


porzione di piano rialzato assentita
S = 41,37mq

porzione di piano rialzato abusiva
con solaio latero-cementizio (S=5,46mq)

tettoie abusive in legno
(S=74,11mq)

PIANTA PIANO SEMINTERRATO

1:100

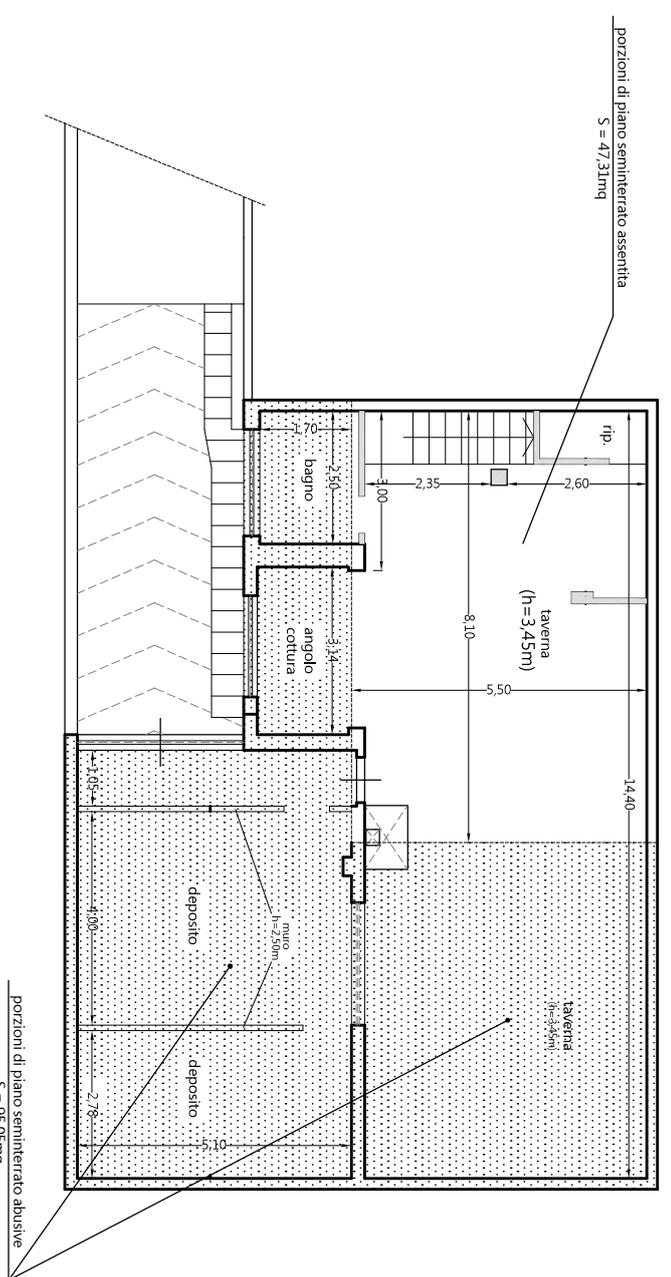


porzioni di piano seminterrato assentite
S = 47,31mq

porzioni di piano seminterrato abusive
S = 95,05mq

PIANTA PIANO PRIMO


1:100

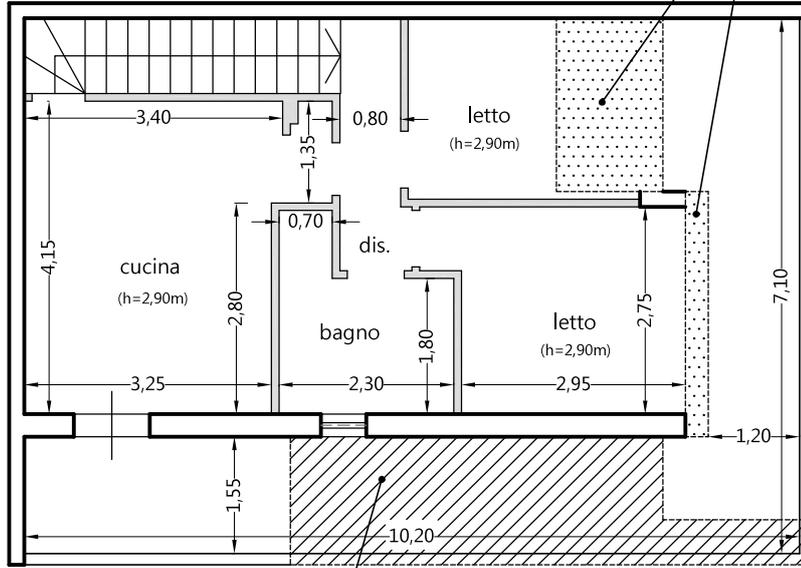

porzione di balcone abusiva (S=9,50mq)

porzioni di piano primo abusive
con solaio latero-cementizio (S=4,18mq)

porzione di vano scala non autorizzato

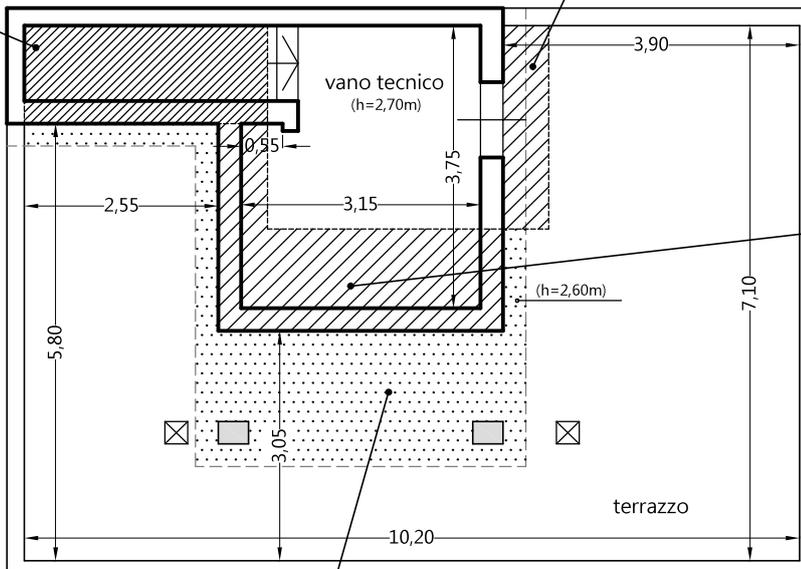

tettoia abusiva con solaio latero-cementizio
(S=9,74mq)

porzione di vano tecnico autorizzata
ma non realizzata (S=1,62mq)

porzione di vano tecnico abusiva
(S=5,97mq)

PIANTA PIANO SECONDO

Superficie del vano assentita = 9,90mq
Superficie del vano realizzata = 14,34mq

1:100