


# 1.6 PLANIMETRIA CATASTALE

Data presentazione: 19/12/1996 - Data: 13/06/2022 - n. T403026 - Richiedente: VSNCLD54L08L219F

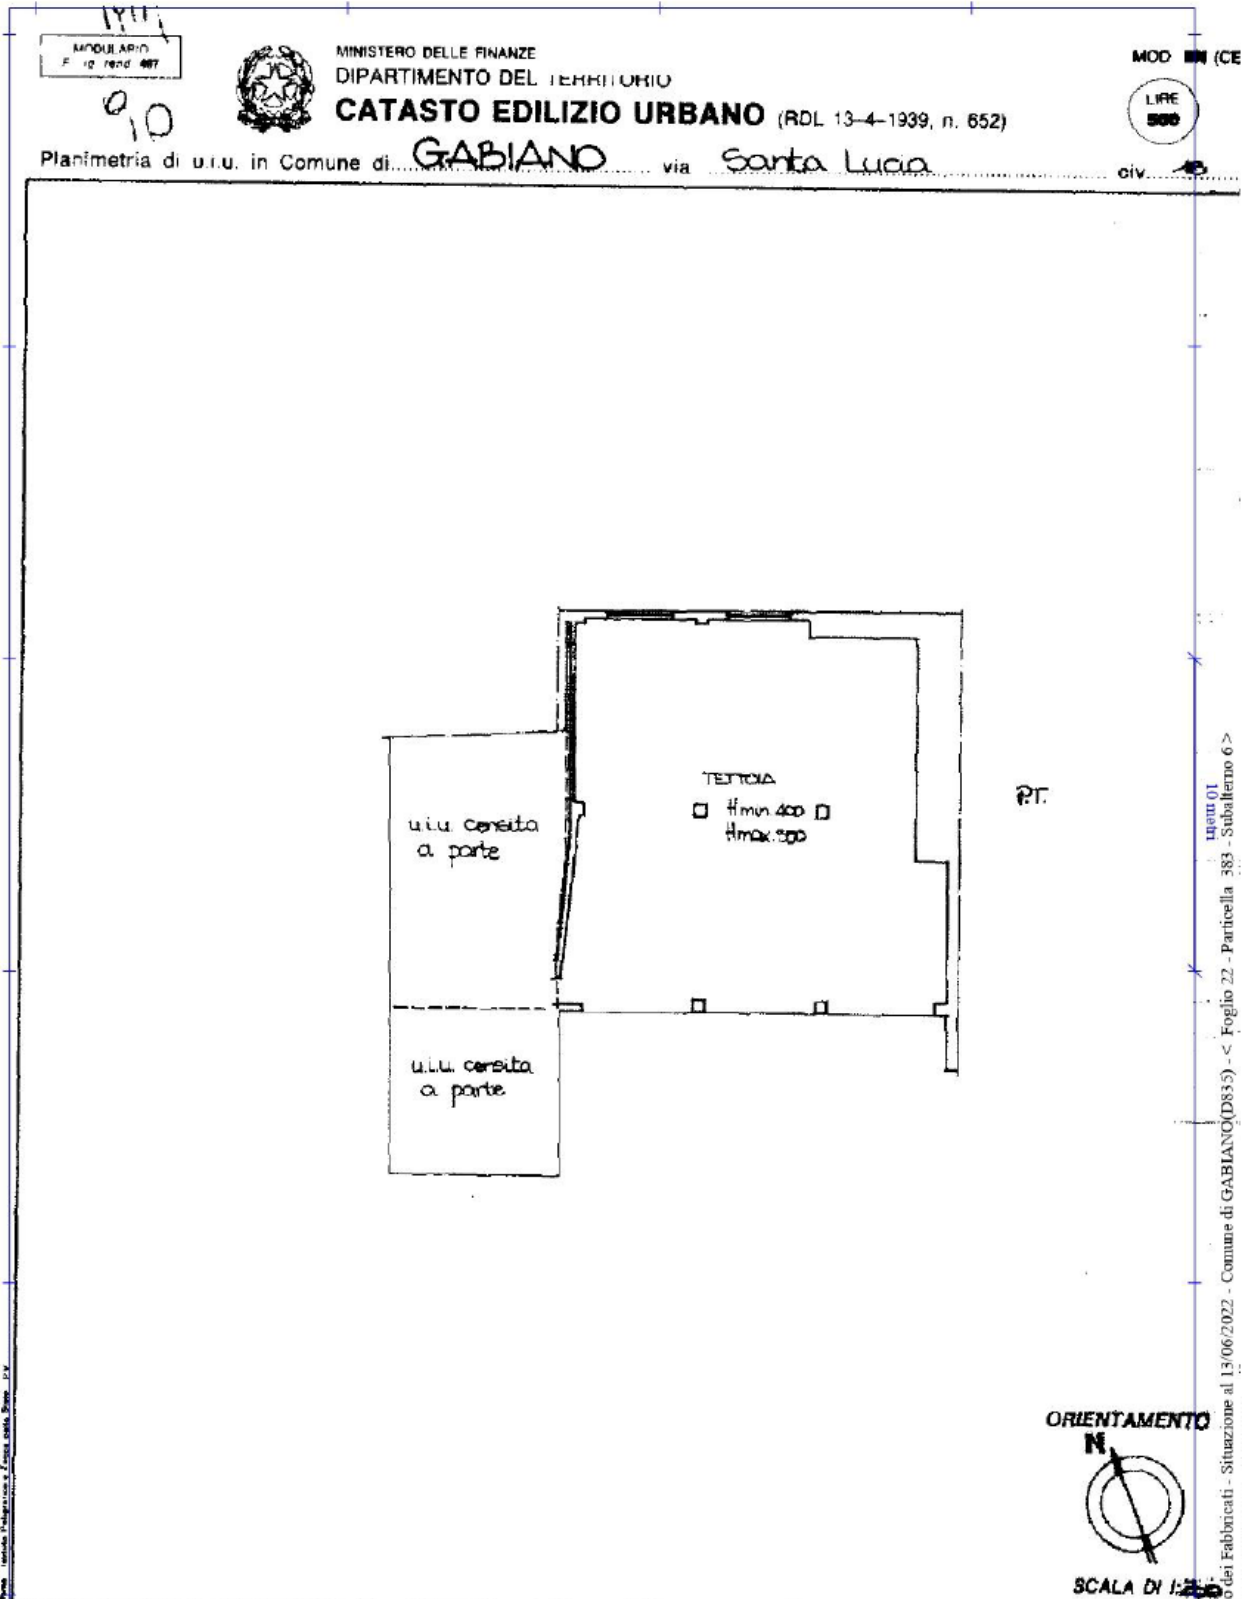

MODULARIO  
F. 10 rend. 007



MINISTERO DELLE FINANZE  
DIPARTIMENTO DEL TERRITORIO  
**CATASTO EDILIZIO URBANO** (RDL 13-4-1939, n. 652)

MOD. 101 (CE)

LIRE  
500

Planimetria di u.u. in Comune di **GABIANO** via **Santa Lucia**

civ. 45

Foglio 01  
 Situazione al 13/06/2022 - Comune di GABIANO(D835) - < Foglio 22 - Particella 383 - Subalterno 6 >

Dichiarazione di N.C. <input type="checkbox"/> Denuncia di variazione <input checked="" type="checkbox"/> Ultima planimetria in atti	Compilata dal <u>Geometra EPINOGLO</u> Luciano <small>(Titolo, cognome e nome)</small>	RISERVATO ALL'UFFICIO ✓ B 2477/86
Identificativi catastali Data presentazione: 19/12/1996 - Data: 13/06/2022 - n. T403026 - Richiedente: VSNCLD54L08L219F Totale scansioni: 31 - Formato di acquisizione: A4 (210x297) - Formato stampa: A4 (210x297)	Iscritto all'albo dei Geometri Casale M... data: ... Firma: ...	