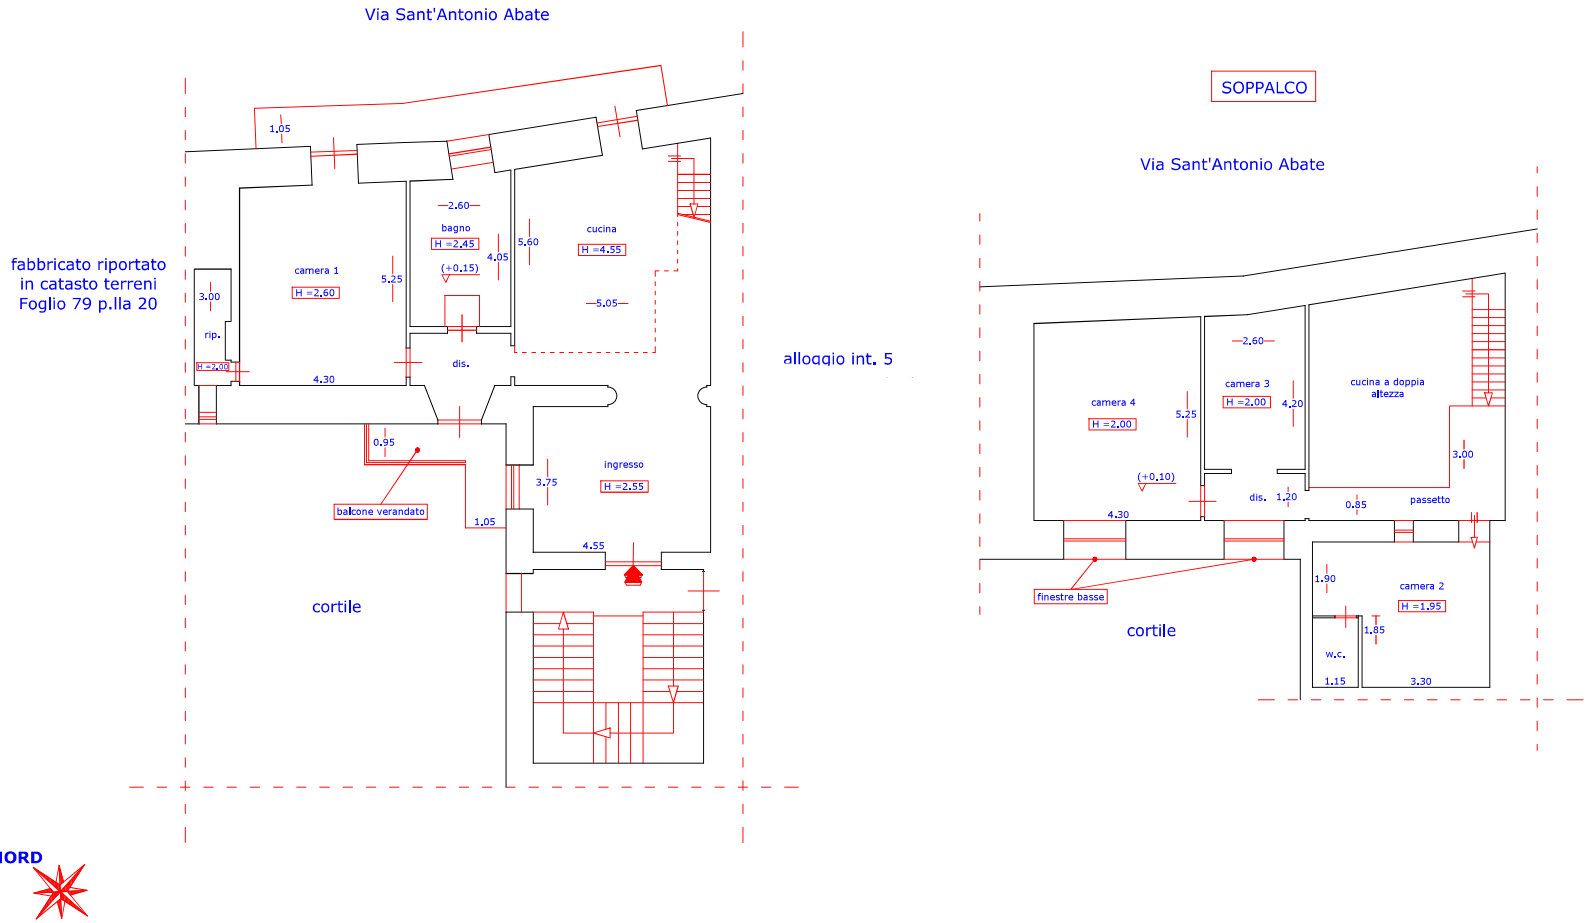


**TRIBUNALE di NAPOLI**

**QUATTORDICESIMA SEZIONE CIVILE**

**ESPROPRIAZIONI IMMOBILIARI**

**PROCEDURA ESECUTIVA N. 370/2019**

**G.E. dott.ssa Maria BALLETTI**

**ESPERTO p. edile Andrea CASILLO**

**CREDITORE PROCEDENTE**

**CONSULENZA TECNICA d'UFFICIO**

**RILIEVO PLANIMETRICO DELL'IMMOBILE PIGNORATO**

**ALLOGGIO POSTO NEL COMUNE DI NAPOLI VIA S. ANTONIO ABATE, 263, PIANO 1° SEZ. VIC FG.11 PART. 53 SUB. 11**

**PIANTA STATO DEI LUOGHI**

**RAPPORTO DI SCALA 1 : 100**

**OTTOBRE 2022**

**AGGIORNAMENTO:**

*andrea casillo - studio di consulenza tecnica, 80142 napoli, 80021 afragola*

Firmato Da: CASILLO ANDREA Emesso Da: INFOCAMERE QUALIFIED ELECTRONIC SIGNATURE CA Serial#: 1fff61