



Agenzia delle Entrate
CATASTO FABBRICATI
Ufficio provinciale di Foggia

ELABORATO PLANIMETRICO	Compilato da: Grosso Francesco Saverio	Iscritto all'albo: Geometri	Prov. Foggia	N. 02126
Comune di Foggia	Sezione: Foglio: 75	Particella: 378	Proprietà n. 24/03/2015	del
Dimostrazione grafica dei subalberi			Tipo Mappale n. del	Scala 1 : 500


Piano Terra

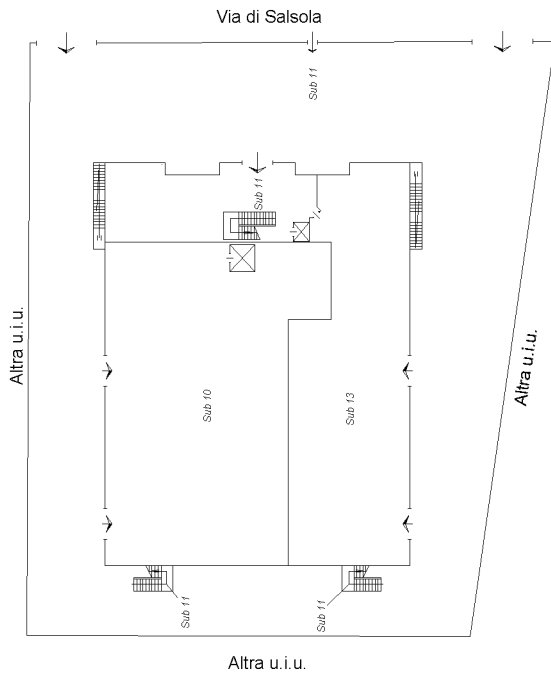

Primo Piano Sottostrada

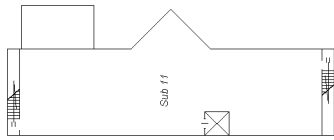

Piano Secondo

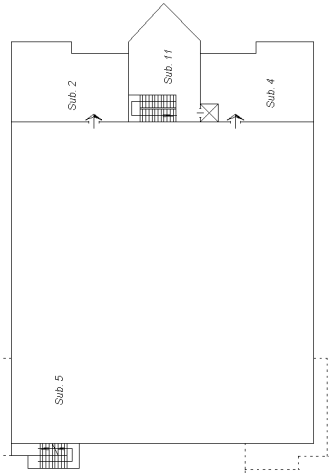

Piano Primo

