



PIANO SOTTOSTRADA

ELABORATO PARZIALE

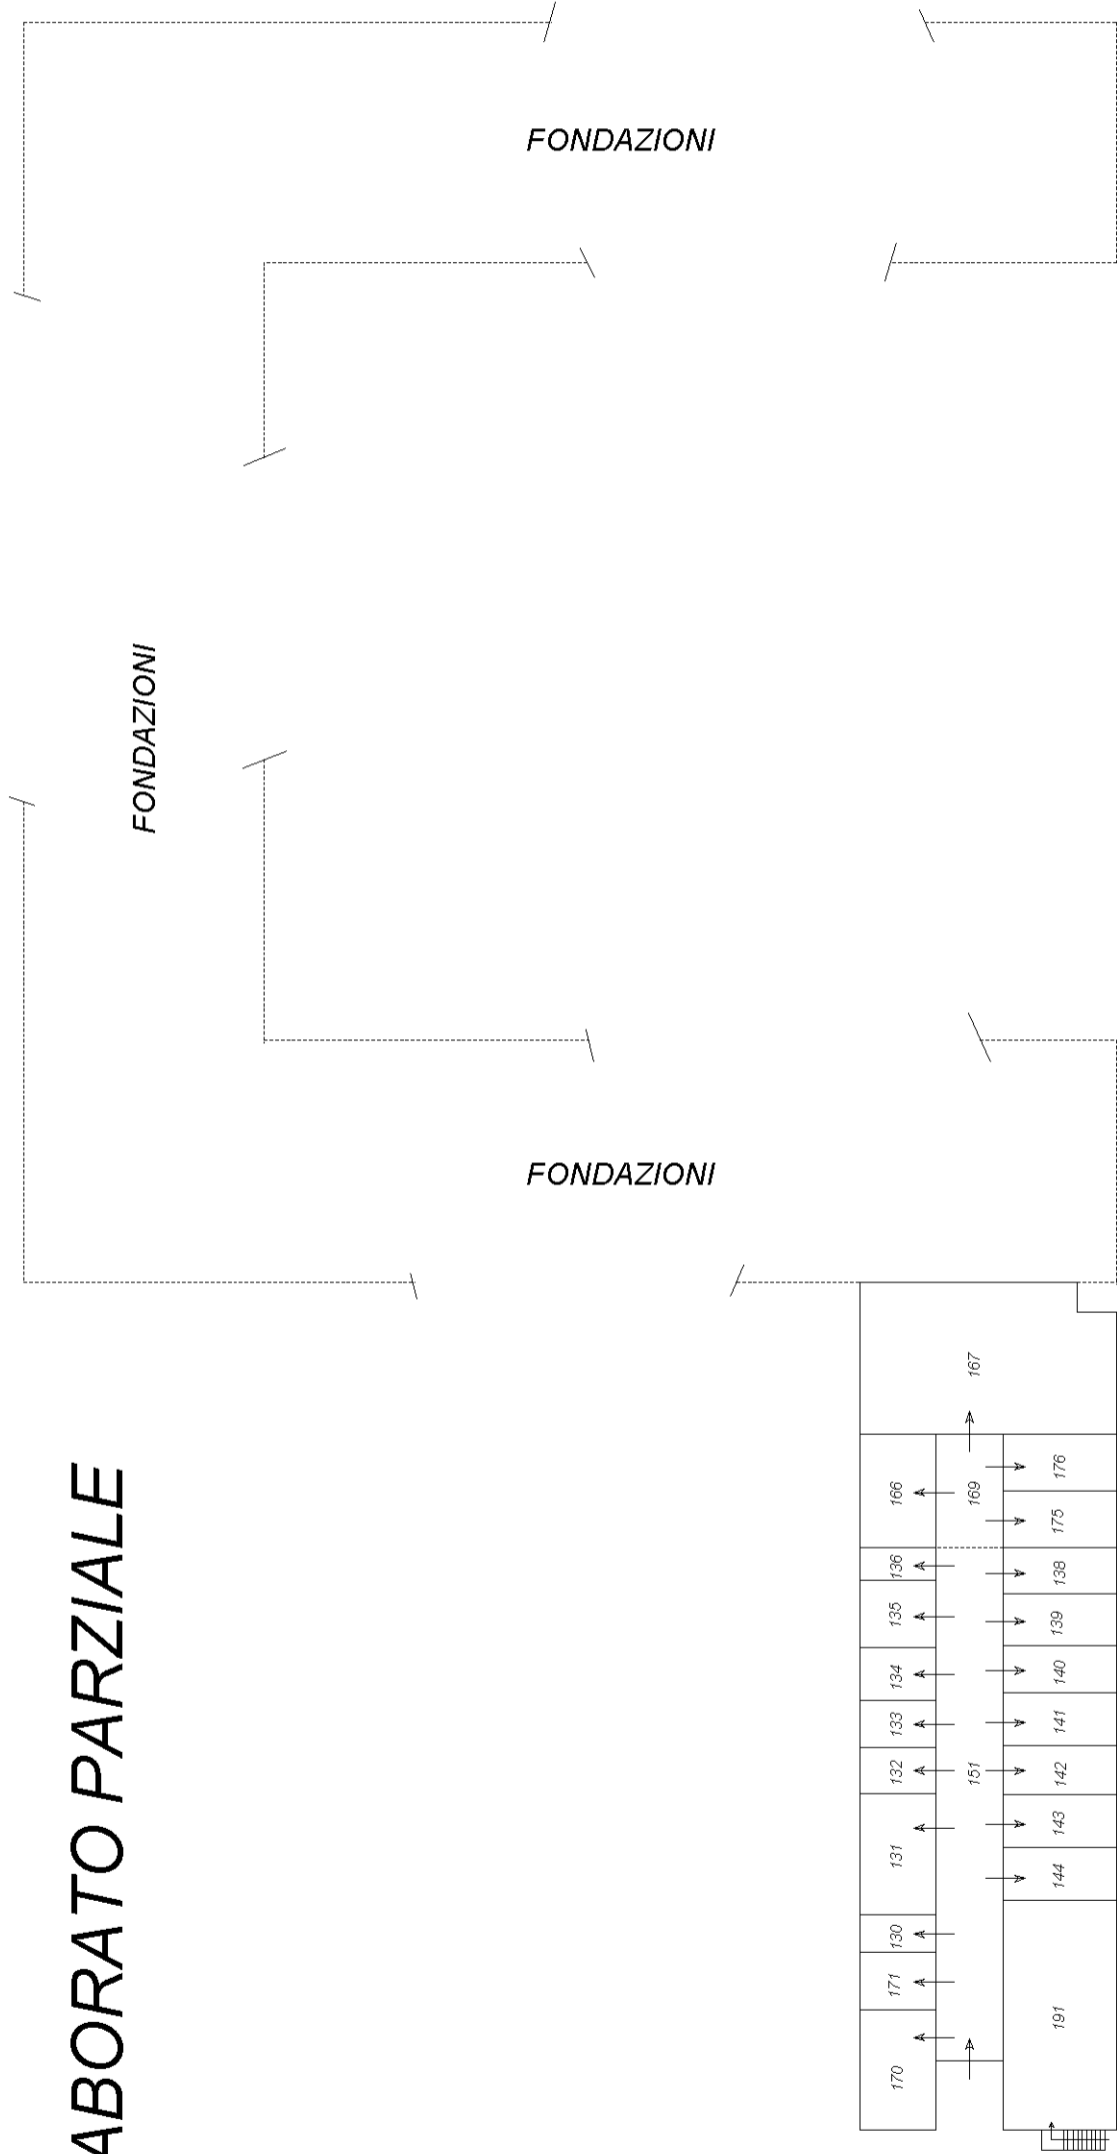


VIA AVEZZANO

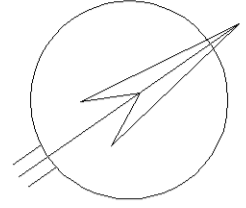


NORD

PIANO TERRA

ELABORATO PARZIALE

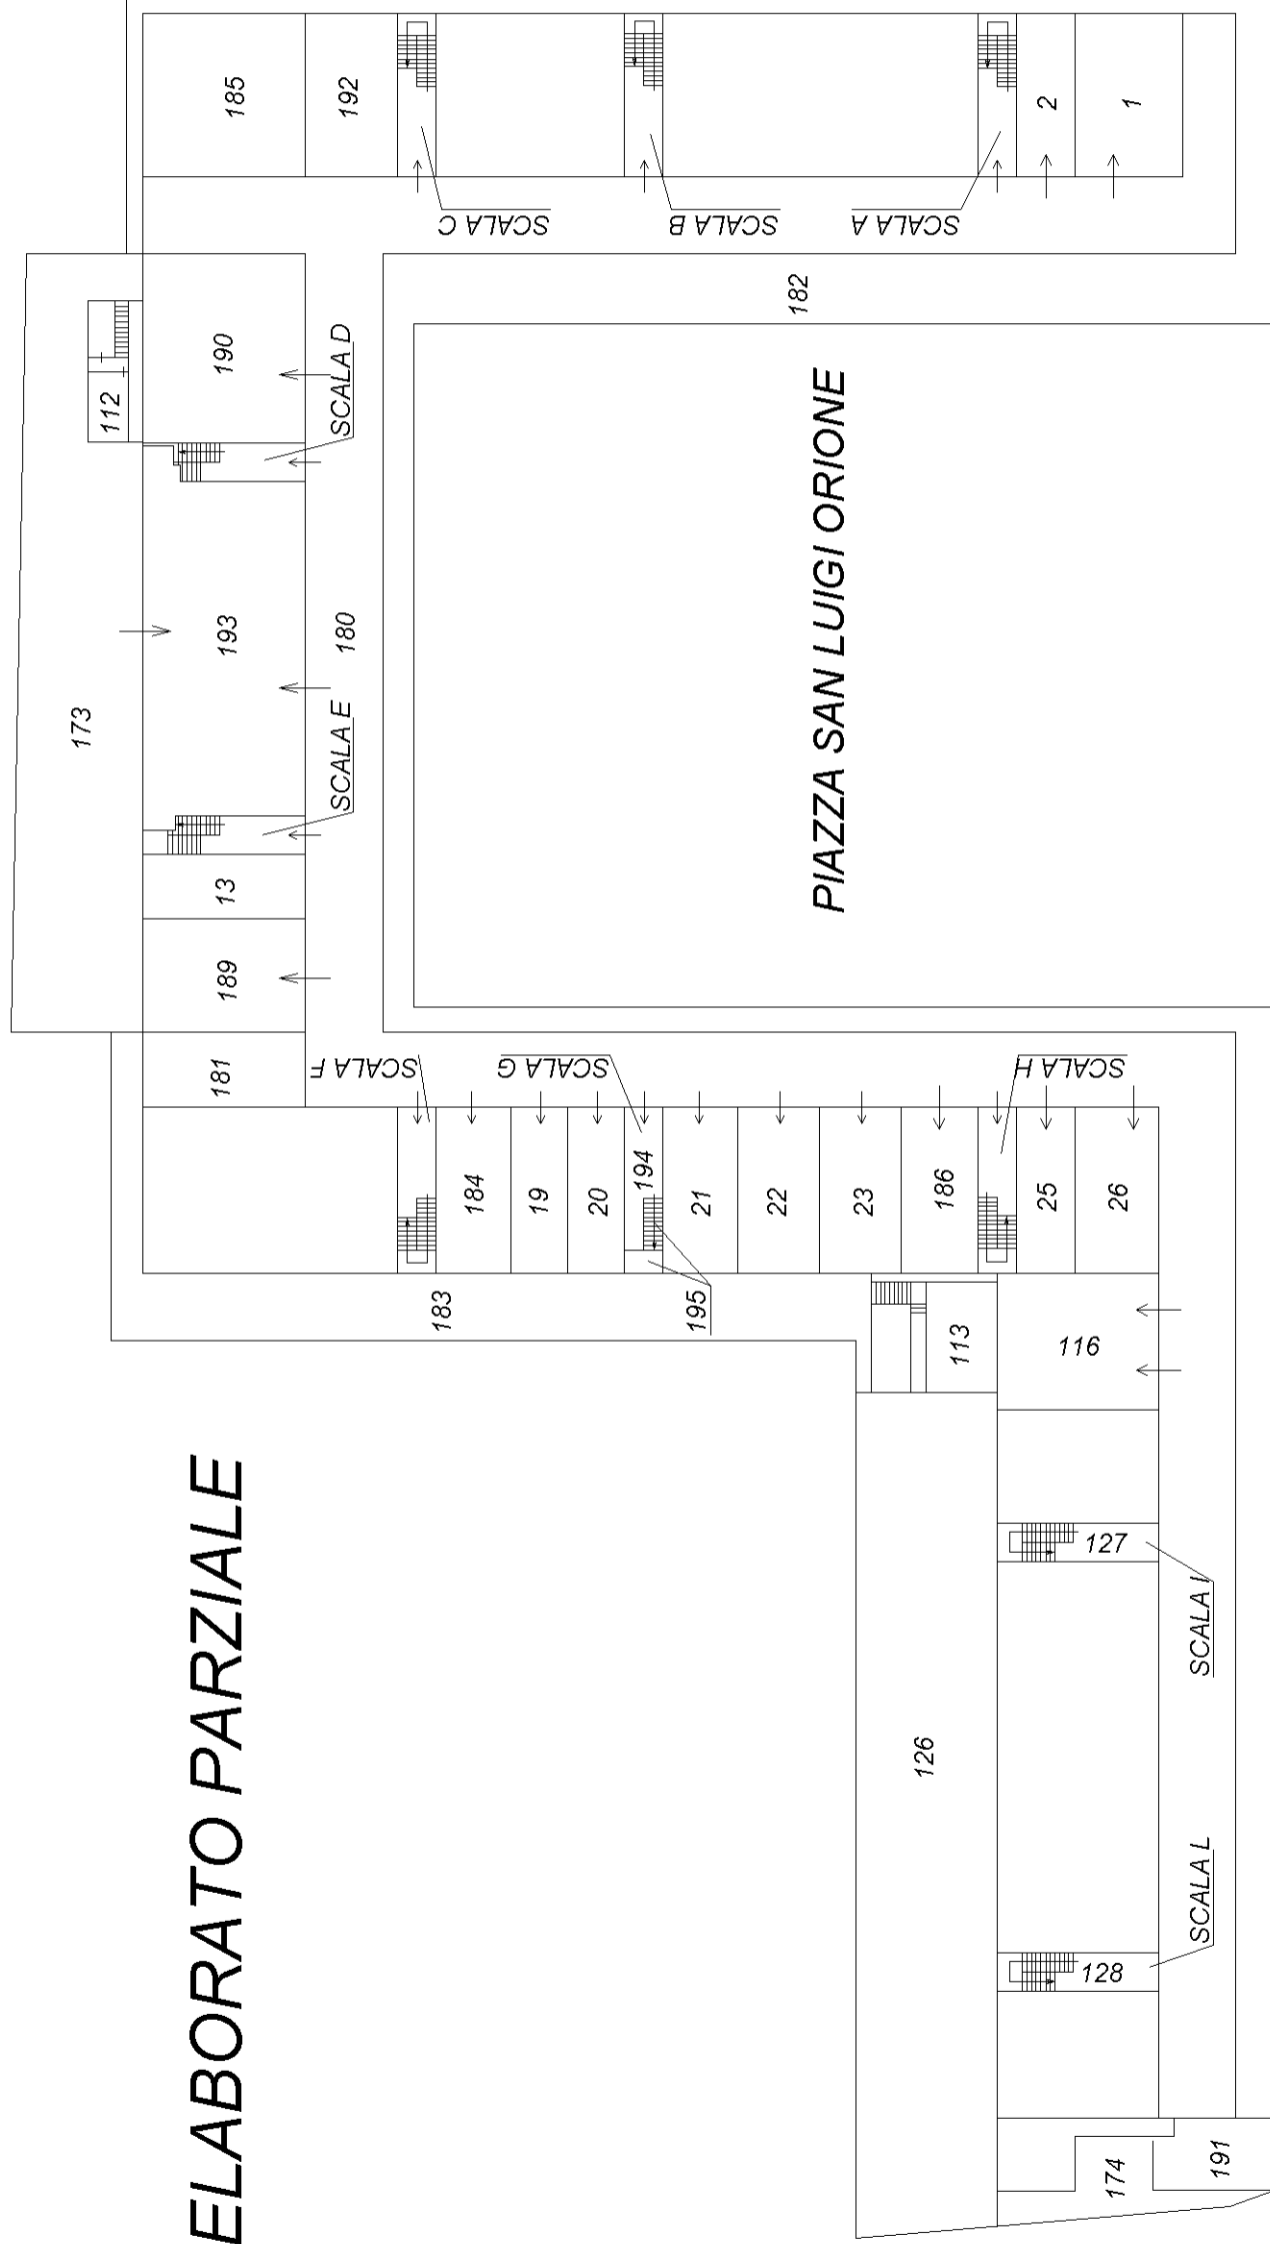


VIA AVEZZANO

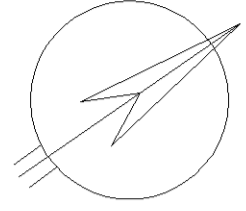


NORD

PIANO PRIMO

ELABORATO PARZIALE

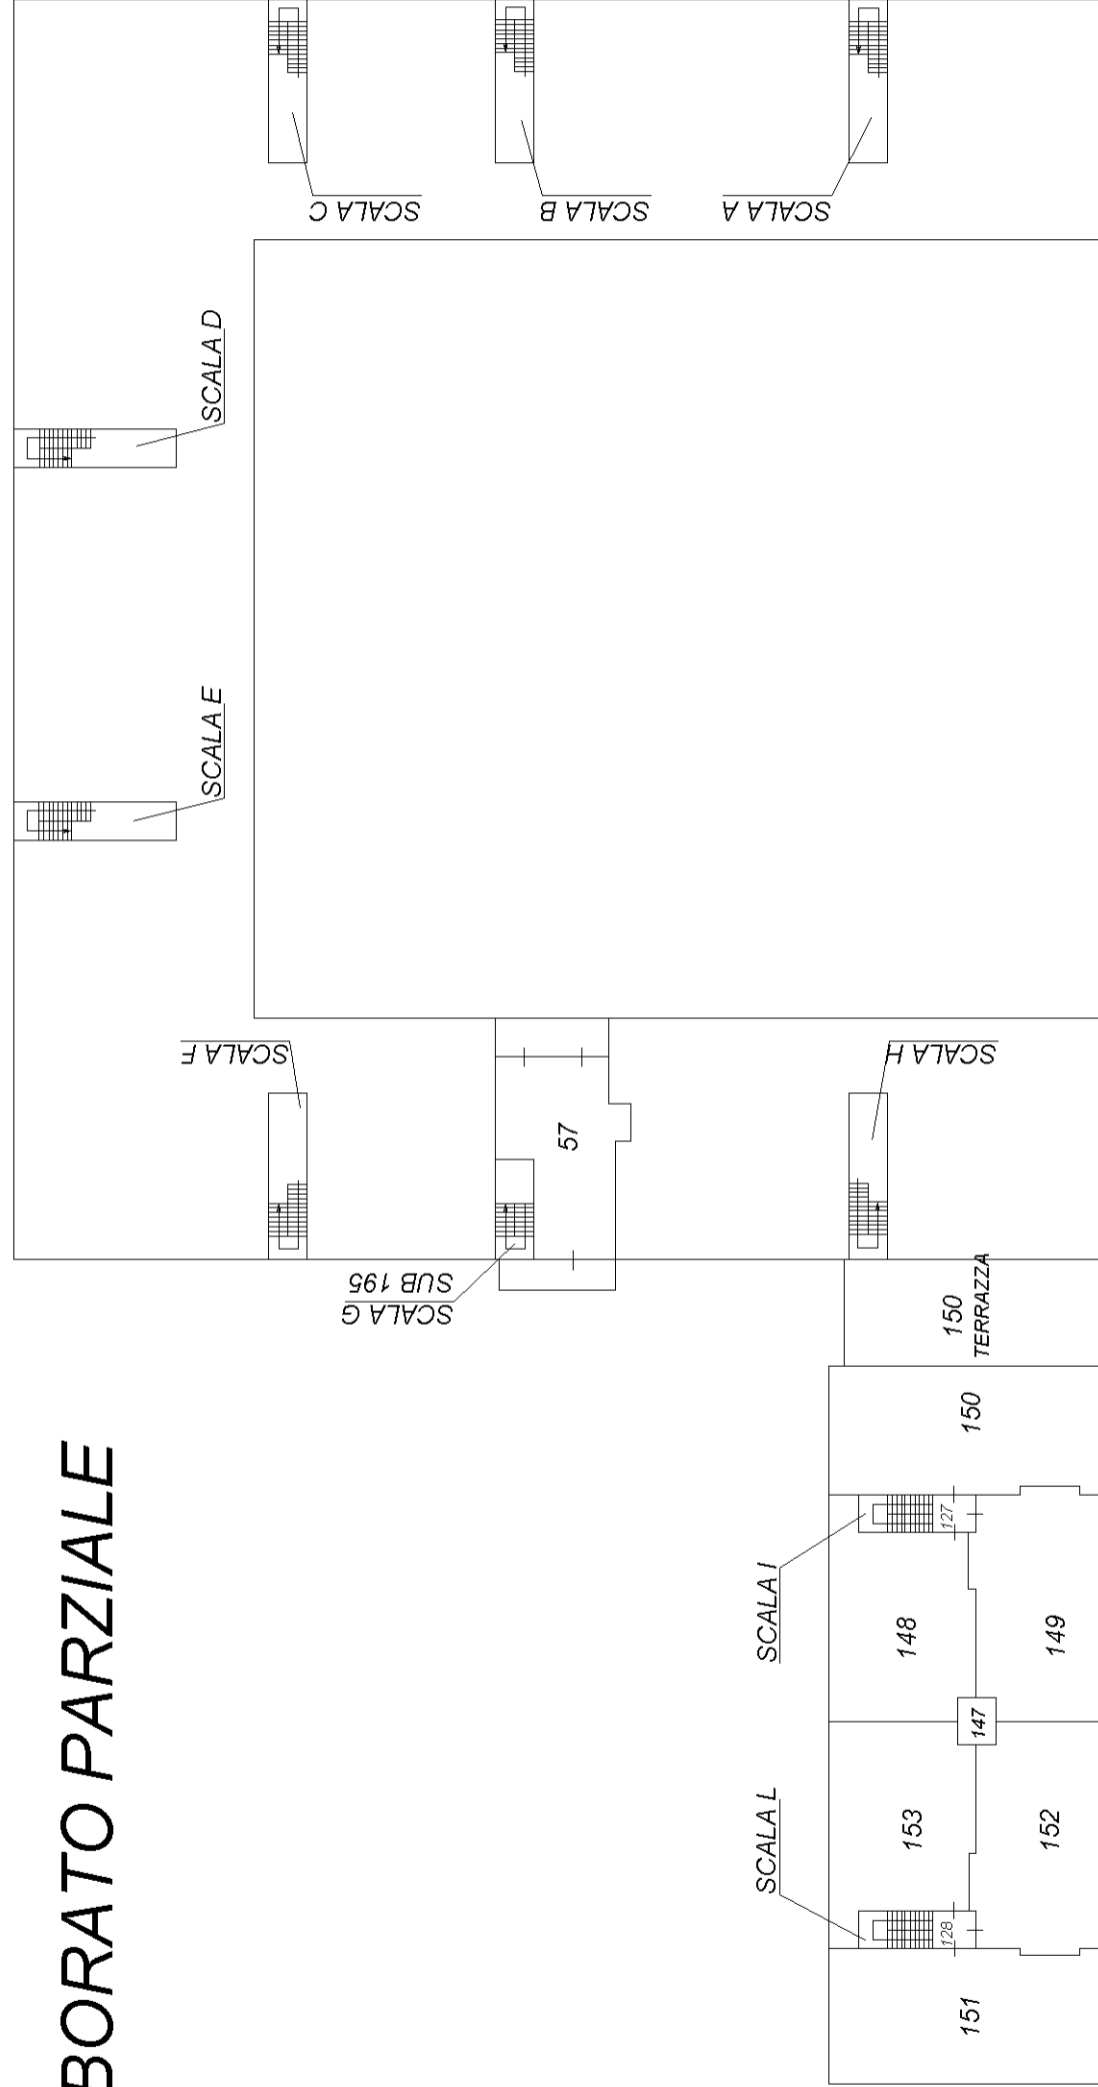


VIA AVEZZANO

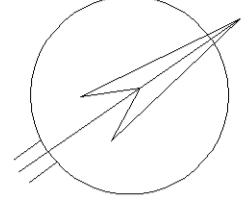


NORD

PIANO SECONDO

ELABORATO PARZIALE

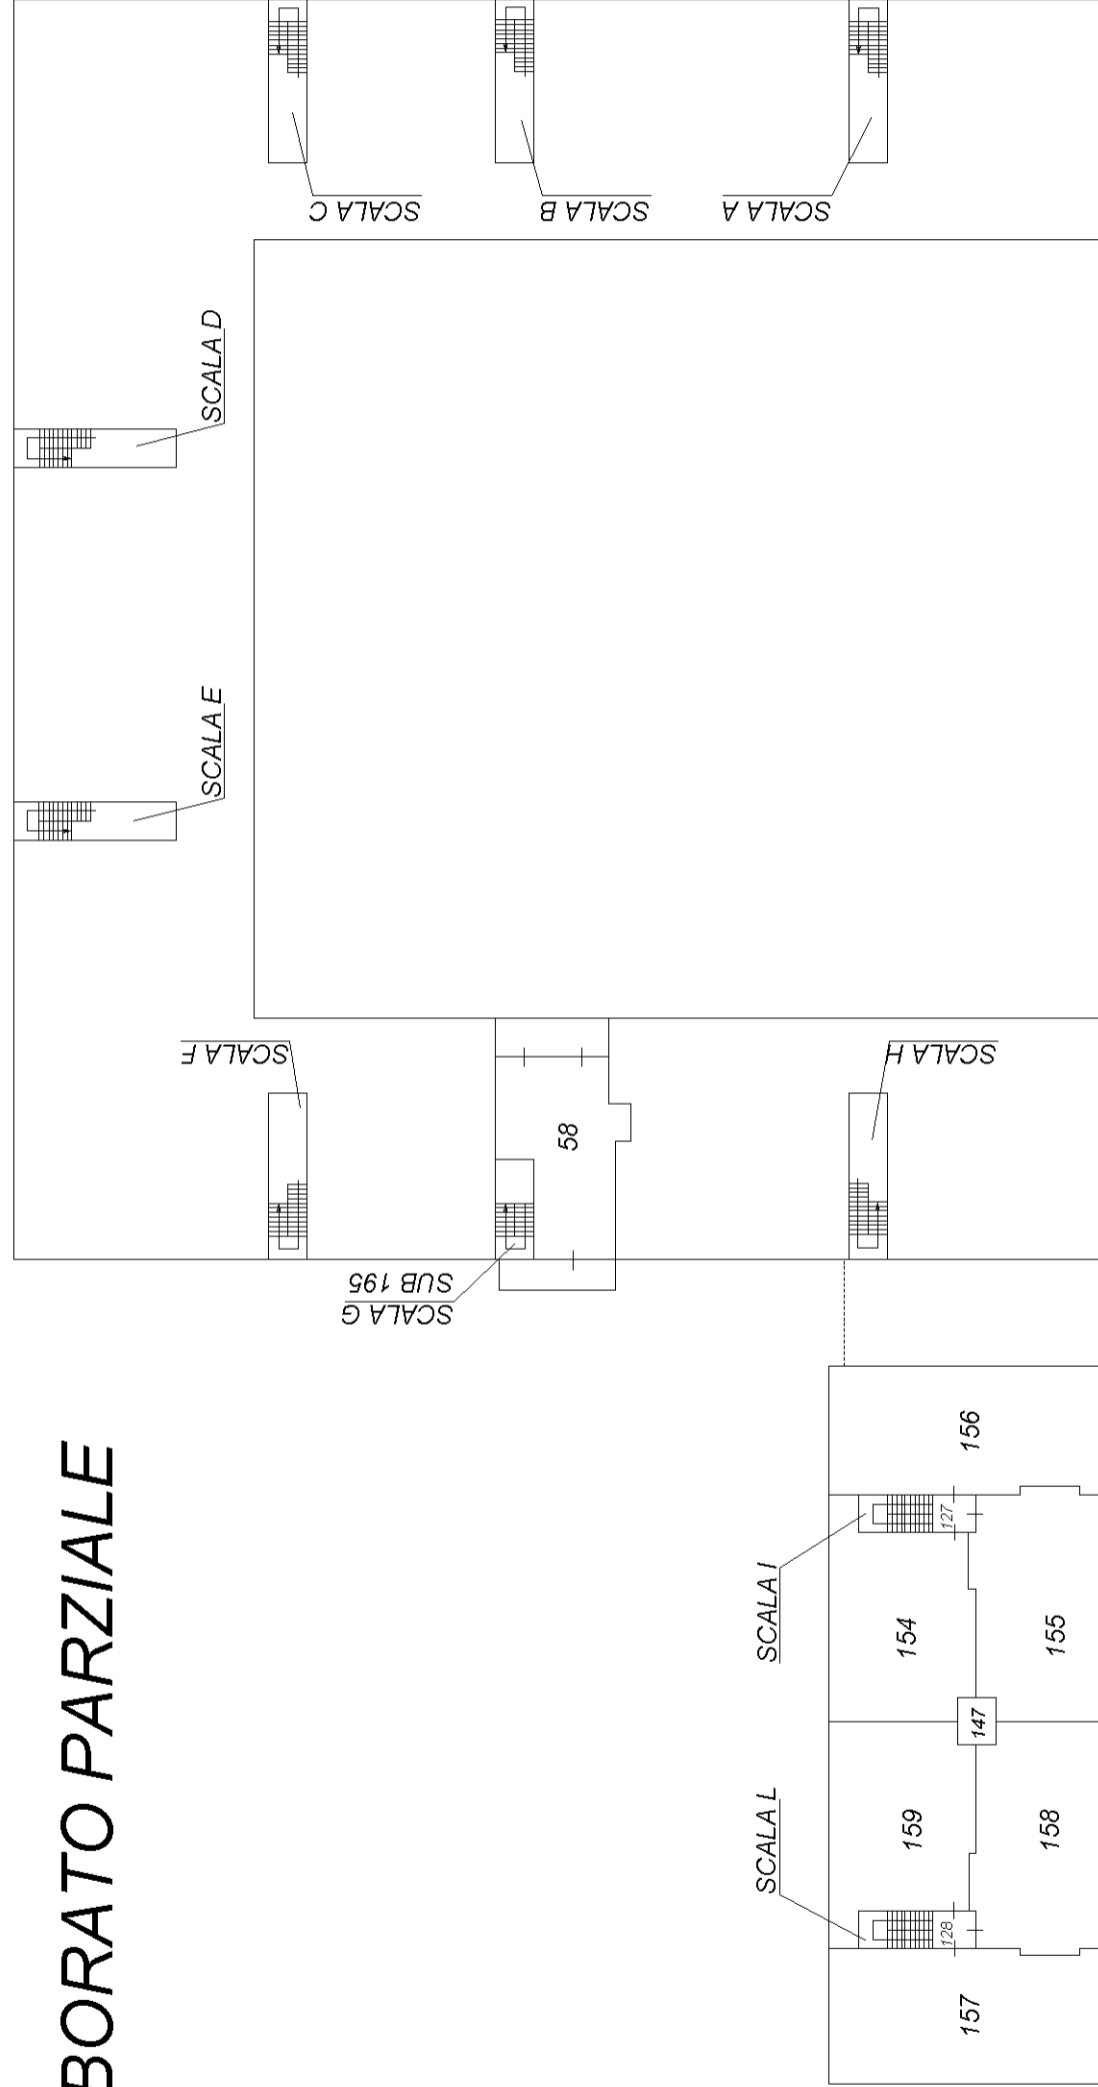


VIA AVEZZANO

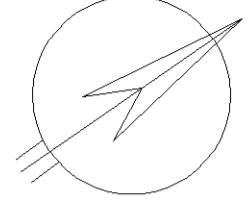


NORD

PIANO TERZO

ELABORATO PARZIALE

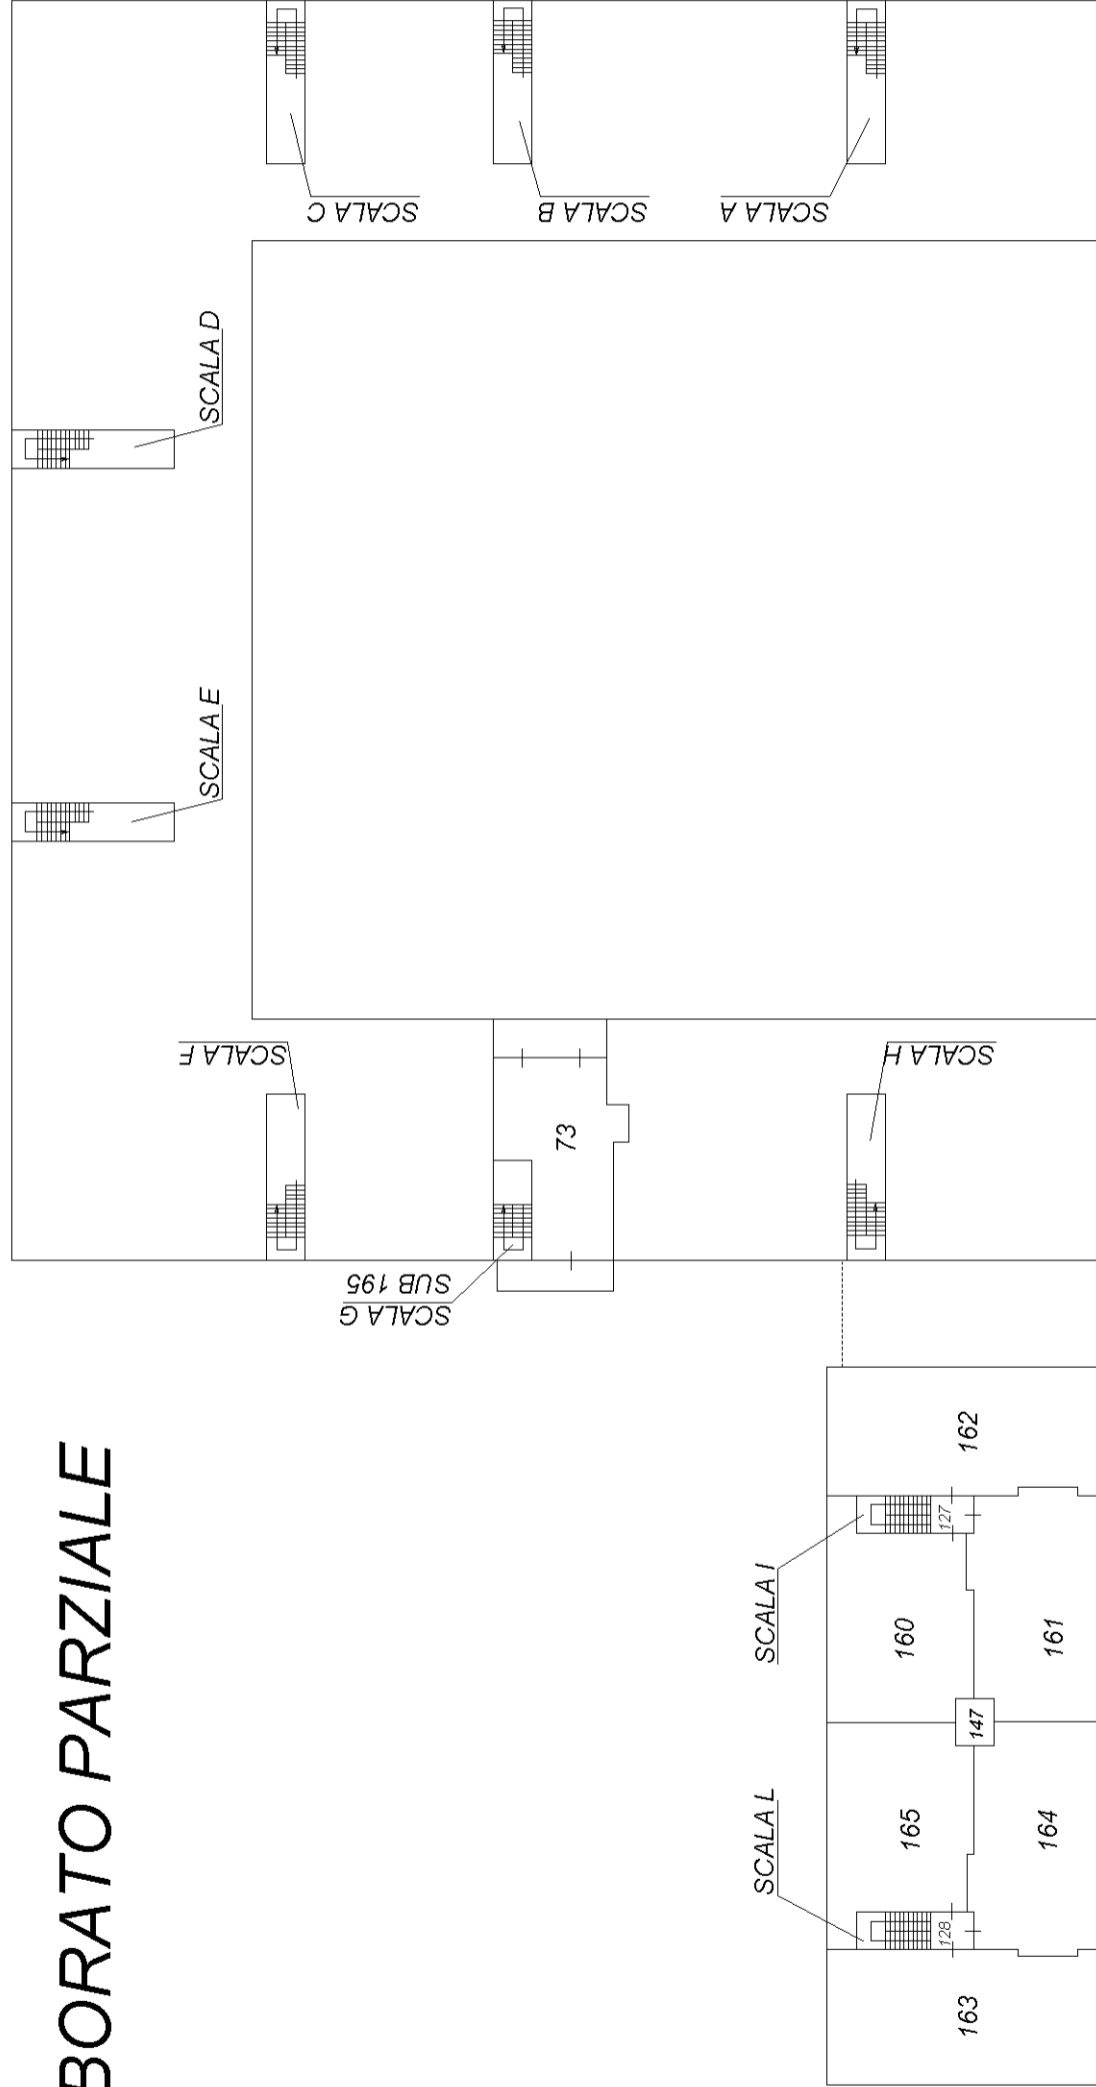

VIA AVEZZANO

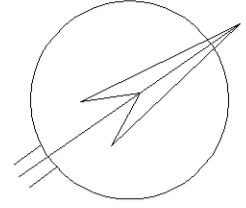

NORD