



STATO DI FATTO

Appartamento cat. A/2 - Comune di Magliano dei Marsi (Aq) - Via Avezzano -
p.IIa 62 fogl. 364 sub 68 Piano Terzo

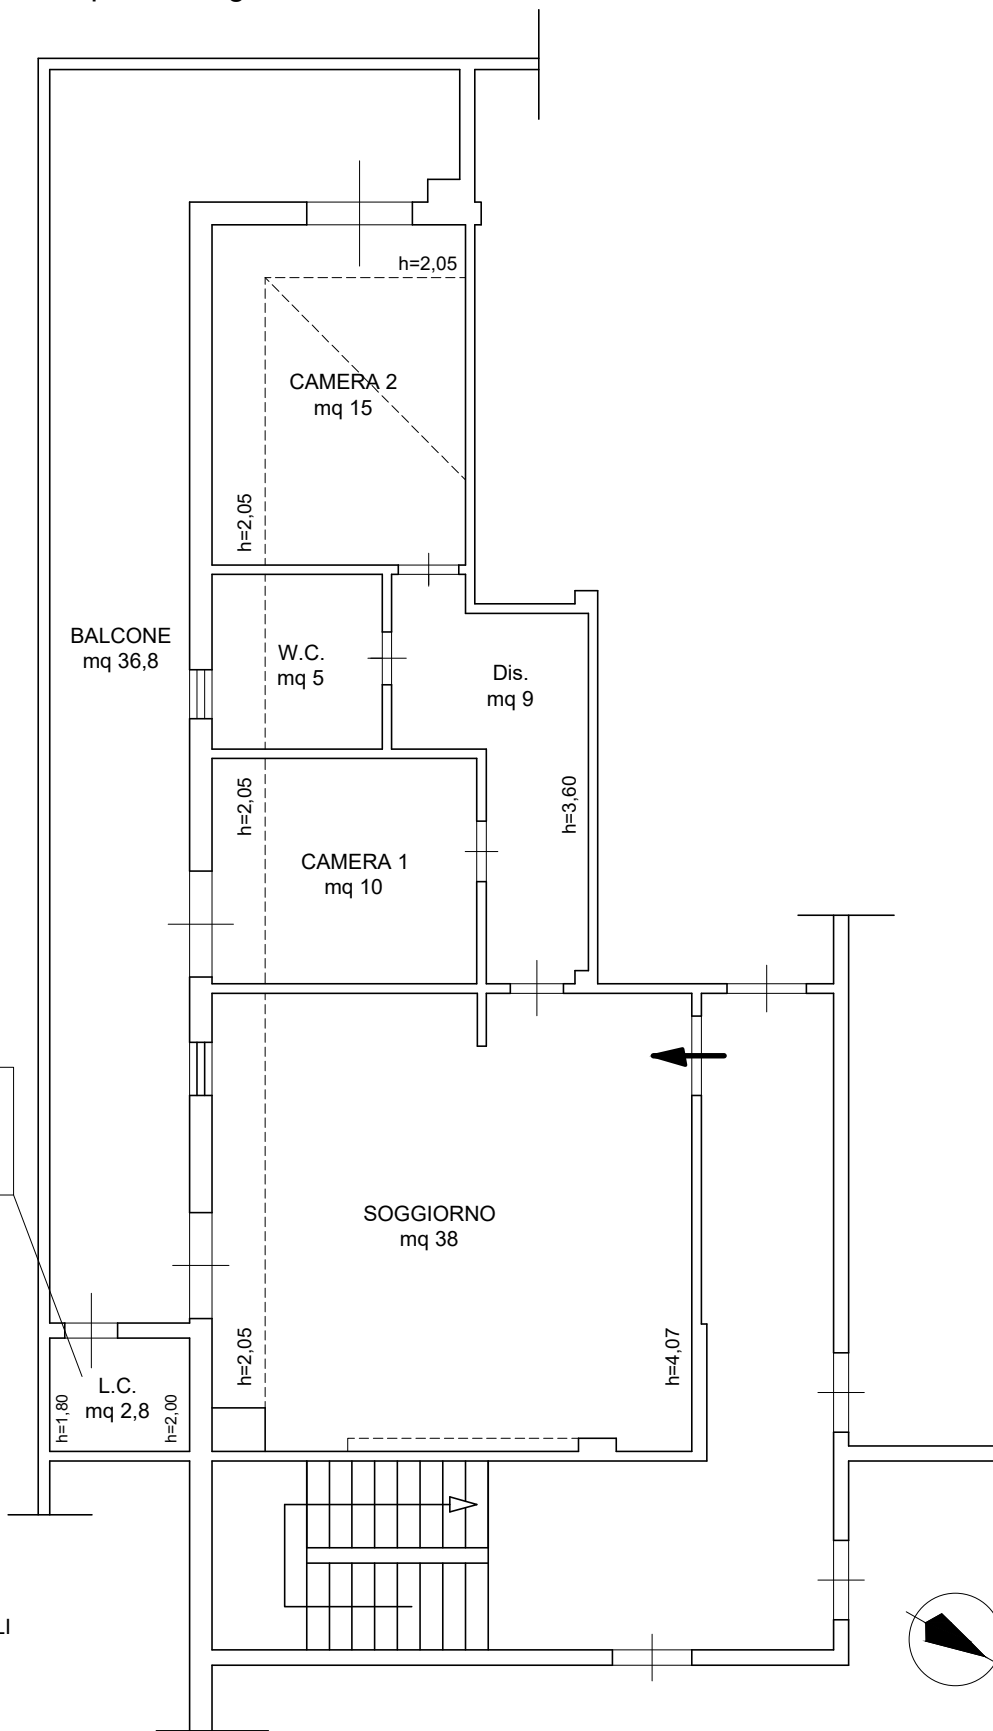

LOCALE CALDAIA NON
RIPORTATO NELLA
PLANIMETRIA CATASTALE
IN ATTI

il Tecnico
Ing. ALESSANDRO CAPPELLI
27/08/2023

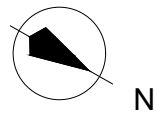

Scala 1:100