

**Agenzia delle Entrate**  
**CATASTO FABBRICATI**  
Ufficio provinciale di  
Bologna

Dichiarazione protocollo n. BO00143490 del 08/07/2015  
Planimetria di u.i.u. in Comune di Crevalcore  
Via Del Papa  
civ. 830

Identificativi Catastali:  
Sezione:  
Foglio: 69  
Particella: 291  
Subalterno: 6



Scheda I - I  
Scala 1: 200

Ultima planimetria in atti

PIANO TERRA



PIANO PRIMO

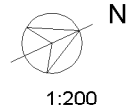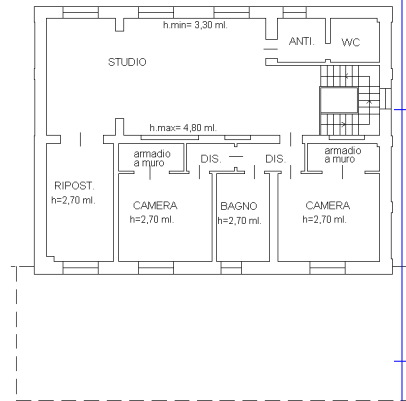

**Agenzia delle Entrate**  
**CATASTO FABBRICATI**  
**Ufficio Provinciale di**  
**Bologna**

Dichiarazione protocollo n. BO0143490 del 08/07/2015

Planimetria di u.i.u. in Comune di Crevalcore

Via Del Papa

civ. 830

Identificativi Catastali:

Sezione:

Foglio: 69

Particella: 291

Subalterno: 6



Scheda n. 2

Scala 1:500

**PIANO TERRA**

**CORTE ESCLUSIVA**

**ALTRA U.I.**

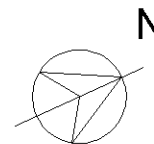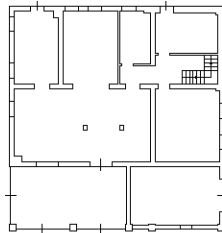

1:500

Ultima planimetria in atti

MODULARIO  
a r. n. 497




MINISTERO DELLE FINANZE  
DIPARTIMENTO DEL TERRITORIO  
**CATASTO EDILIZIO URBANO** (RDL 13-4-1939, n. 652)

MOD. BN (CEU)


LIRE  
**200**

Planimetria di u.i.u. in Comune di CREVALCORE via DEL PAPA civ. ....

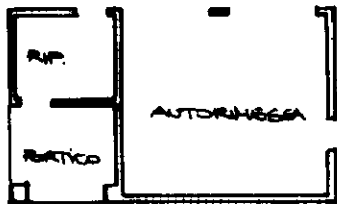


PIANO TERRA H=300

ESTRATTO DI MAPPA T:2000 CONFORNE ALF.69 H.291

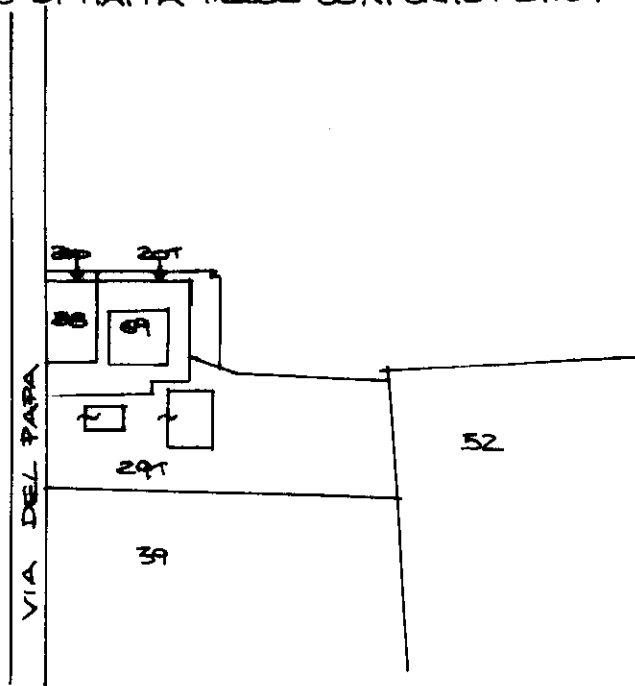

ORIENTAMENTO

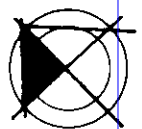

SCALA DI 1:200

**33932 25 MAG 2000**

Roma - Istituto Poligrafico e Zecca dello Stato - P.V.

mapa 01  
Catasto dei Fabbricati - Situazione al 21/06/2024 - Comune di CREVALCORE (DI 66) - < Foglio 69 - Particella 291 - Subalterno 2 >  
VIA DEL PAPA Piano T

Dichiarazione di N.C.   
Ultima planimetria in atti   
Denuncia di variazione

Data presentazione: 25/05/2000 - Data: 21/06/2024

Totale schede catastali: 69

F. 69

n. 291 sub. 2

RISERVATO ALL'UFFICIO

69 291 2