



PLANIMETRIA PIANO TERRA

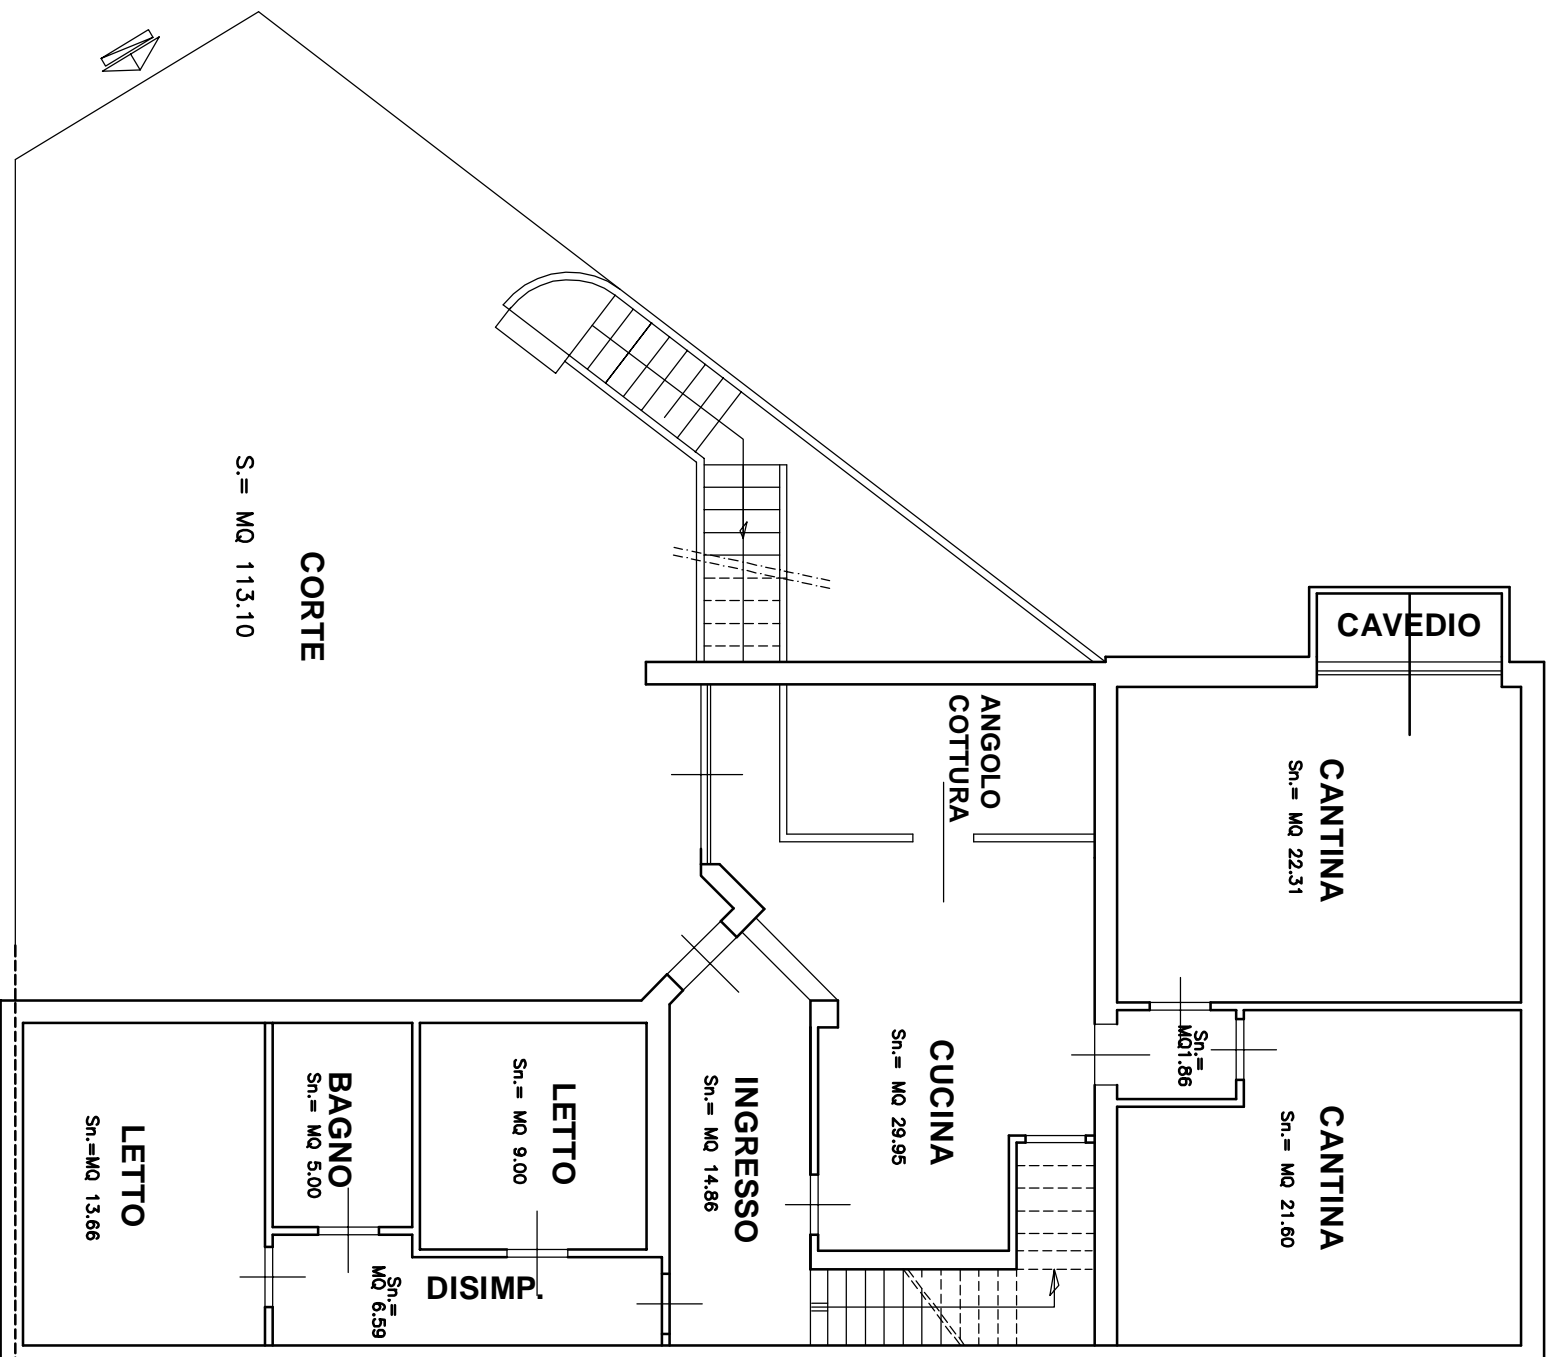

PLANIMETRIA PIANO PRIMO

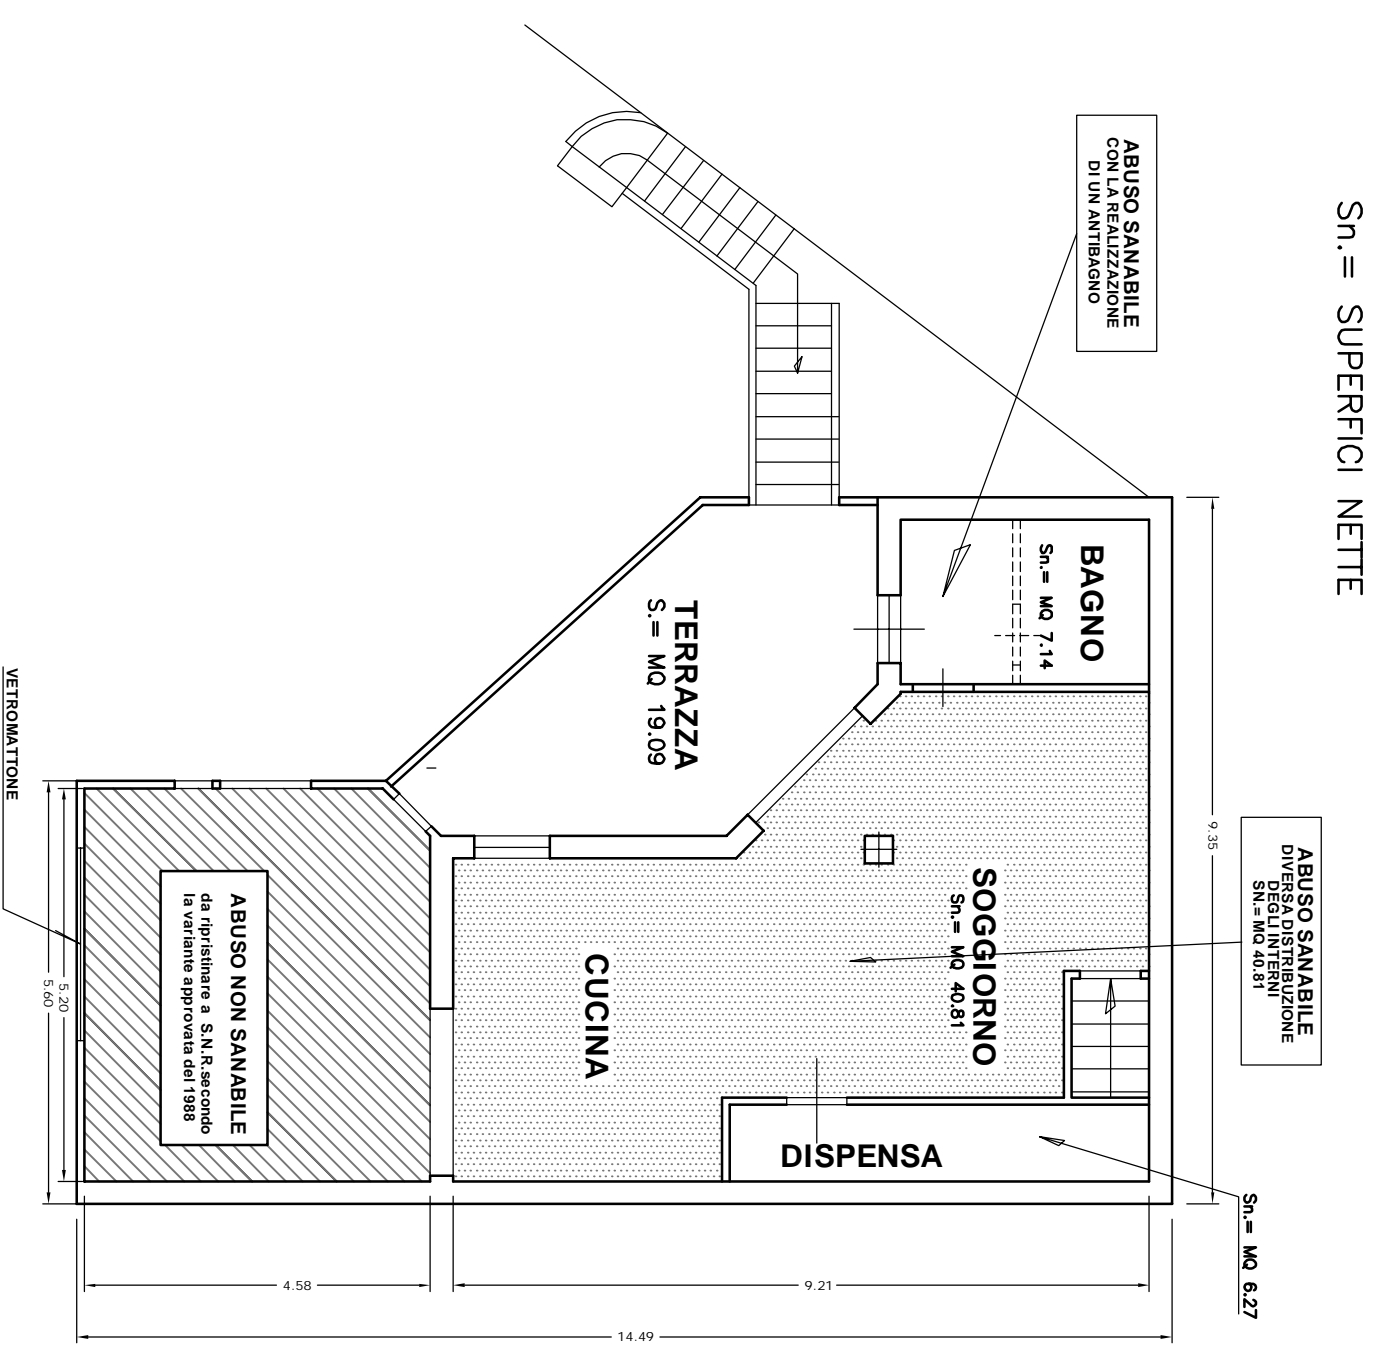

Sn. = SUPERFICI NETTE

TRIBUNALE CIVILE DI CAGLIARI
 SEZIONE DELLE ESECUZIONI IMMOBILIARI
 CAUSA 443/2016 BANCO DI SARDEGNA-MARRAS NURCHIS
 PLANIMETRIE STATO ATTUALE ED INDICAZIONE DEGLI ABUSI

ALL. **4**
 RAPP. = 1:101