

**Agenzia del Territorio
CATASTO FABBRICATI
Ufficio Provinciale di
Milano**

Dichiarazione protocollo n. MI0144440 del 23/02/2009

Planimetria di u.i.u. in Comune di Bollate

Via Dante Alighieri

civ. 5

Identificativi Catastali:

Sezione:
Foglio: 39
Particella: 51
Subalterno: 811

Compilata da:
Bresciani Dixia


Iscritto all'albo:
Geometri

Prov. Milano


N. 8917

Scheda n. 1

Scala 1:200

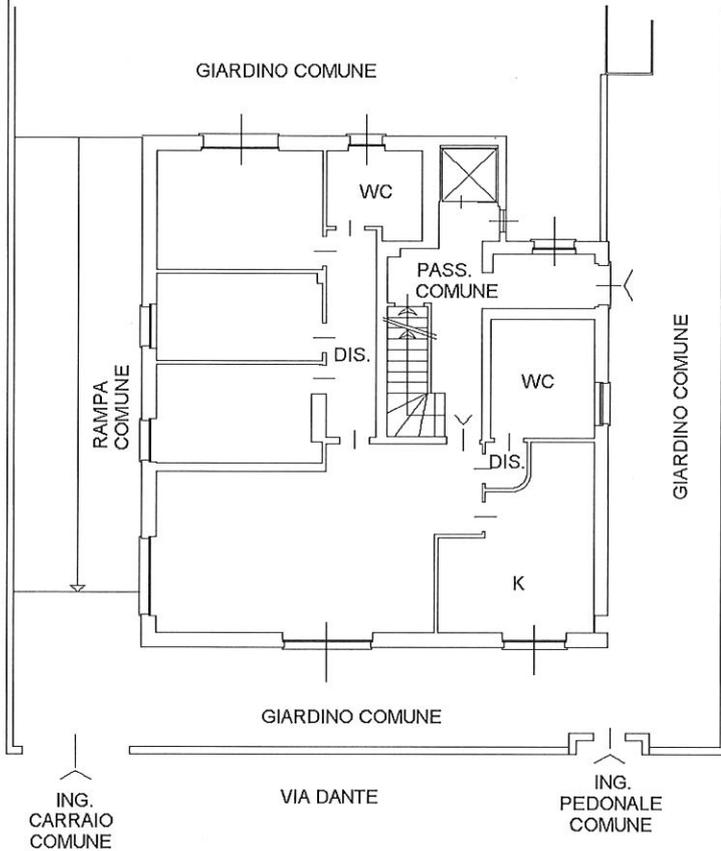


**PIANO TERRA
h. 300**

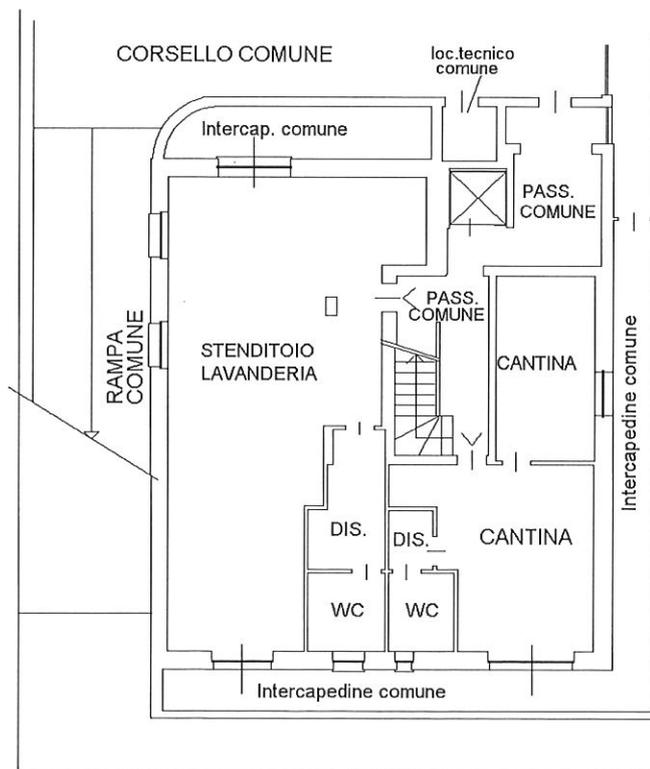

PIANO INTERRATO

Ultima planimetria in alt. 230

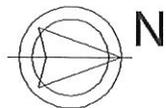

**Agenzia del Territorio
CATASTO FABBRICATI
Ufficio Provinciale di
Milano**

Dichiarazione protocollo n. MI0144440 del 23/02/2009

Planimetria di u.i.u. in Comune di Bollate

Via Dante Alighieri

civ. 5

Identificativi Catastali:

Sezione:
Foglio: 39
Particella: 51
Subalterno: 805



Compilata da:
Bresciani Dixia
Iscritto all'albo:
Geometri

Prov. Milano

N. 8917

Scheda n. 1

Scala 1:200

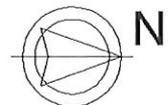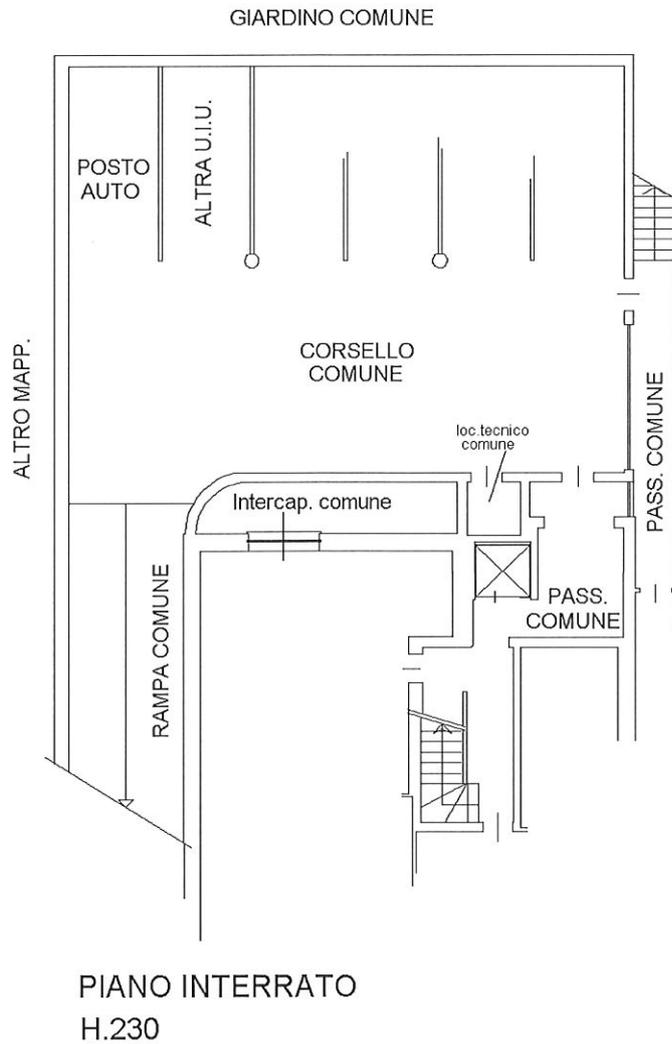

Ultima planimetria in atti

**Agenzia del Territorio
CATASTO FABBRICATI
Ufficio Provinciale di
Milano**

Dichiarazione protocollo n. MI0144440 del 23/02/2009

Planimetria di u.i.u. in Comune di Bollate

Via Dante Alighieri

civ. 5

Identificativi Catastali:

Sezione:

Foglio: 39

Particella: 51

Subalterno: 806

Compilata da:
Bresciani Dixia


Iscritto all'albo:
Geometri

Prov. Milano


N. 8917

Scheda n. 1

Scala 1:200

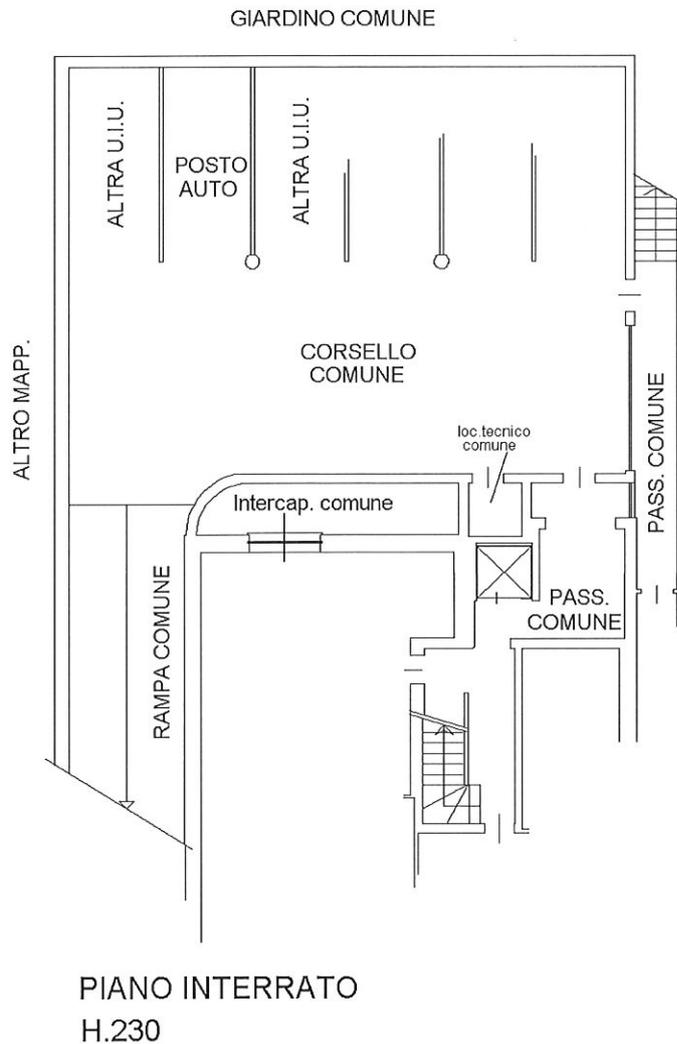

PIANO INTERRATO
H.230

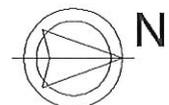

Ultima planimetria in atti

Data: 08/07/2023 - n. T58299 - Richiedente: PRNGRL74B01L219U

Totale schede: 1 - Formato di acquisizione: A4(210x297) - Formato stampa richiesto: A4(210x297)

**Agenzia del Territorio
CATASTO FABBRICATI
Ufficio Provinciale di
Milano**

Dichiarazione protocollo n. MI0144440 del 23/02/2009

Planimetria di u.i.u. in Comune di Bollate

Via Dante Alighieri

civ. 5

Identificativi Catastali:

Sezione:

Foglio: 39

Particella: 51

Subalterno: 807

Compilata da:
Bresciani Dixia



Iscritto all'albo:
Geometri

Prov. Milano

N. 8917

Scheda n. 1

Scala 1:200

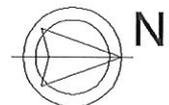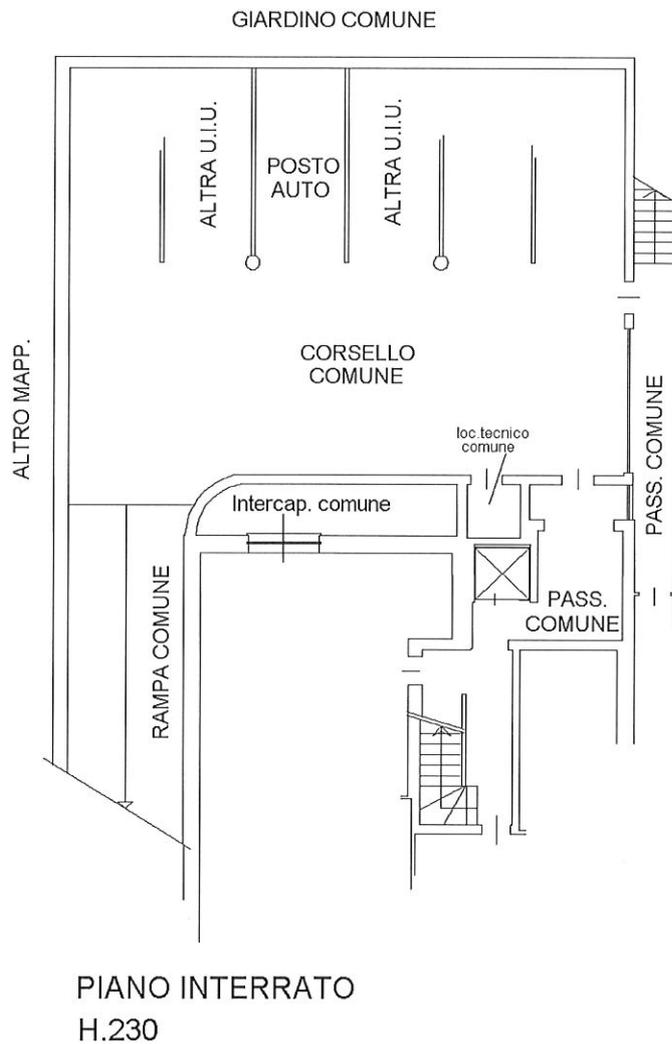

Ultima planimetria in atti

Data: 08/07/2023 - n. T58300 - Richiedente: PRNGRL74B01L219U

Totale schede: 1 - Formato di acquisizione: A4(210x297) - Formato stampa richiesto: A4(210x297)

**Agenzia del Territorio
CATASTO FABBRICATI
Ufficio Provinciale di
Milano**

Dichiarazione protocollo n. MI0144440 del 23/02/2009

Planimetria di u.i.u. in Comune di Bollate

Via Dante Alighieri

civ. 5

Identificativi Catastali:

Sezione:

Foglio: 39

Particella: 51

Subalterno: 810

Compilata da:

Bresciani Dixia

Iscritto all'albo:


Geometri

Prov. Milano


N. 8917

Scheda n. 1

Scala 1:200

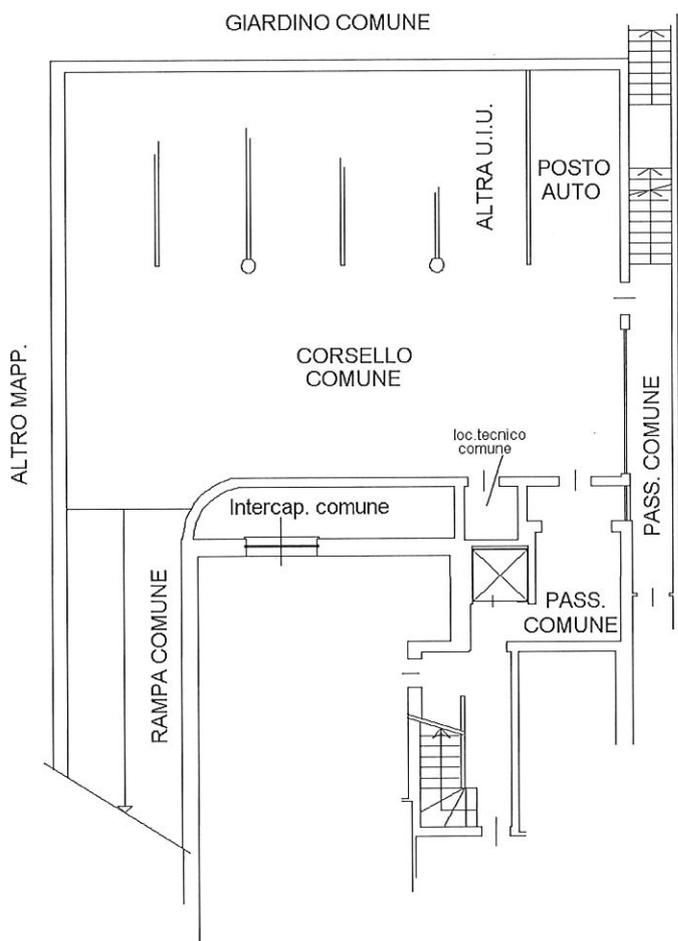

**PIANO INTERRATO
H.230**

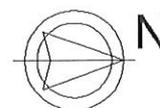

Ultima planimetria in atti

Data: 08/07/2023 - n. T58301 - Richiedente: PRNGRL74B01L219U

Totale schede: 1 - Formato di acquisizione: A4(210x297) - Formato stampa richiesto: A4(210x297)

Catasto dei Fabbricati - Situazione al 08/07/2023 - Comune di BOLLATE(A.940) - < Foglio 39 - Particella 51 - Subalterno 810 >
VIA DANTE ALIGHIERI n. 5 Piano S1