



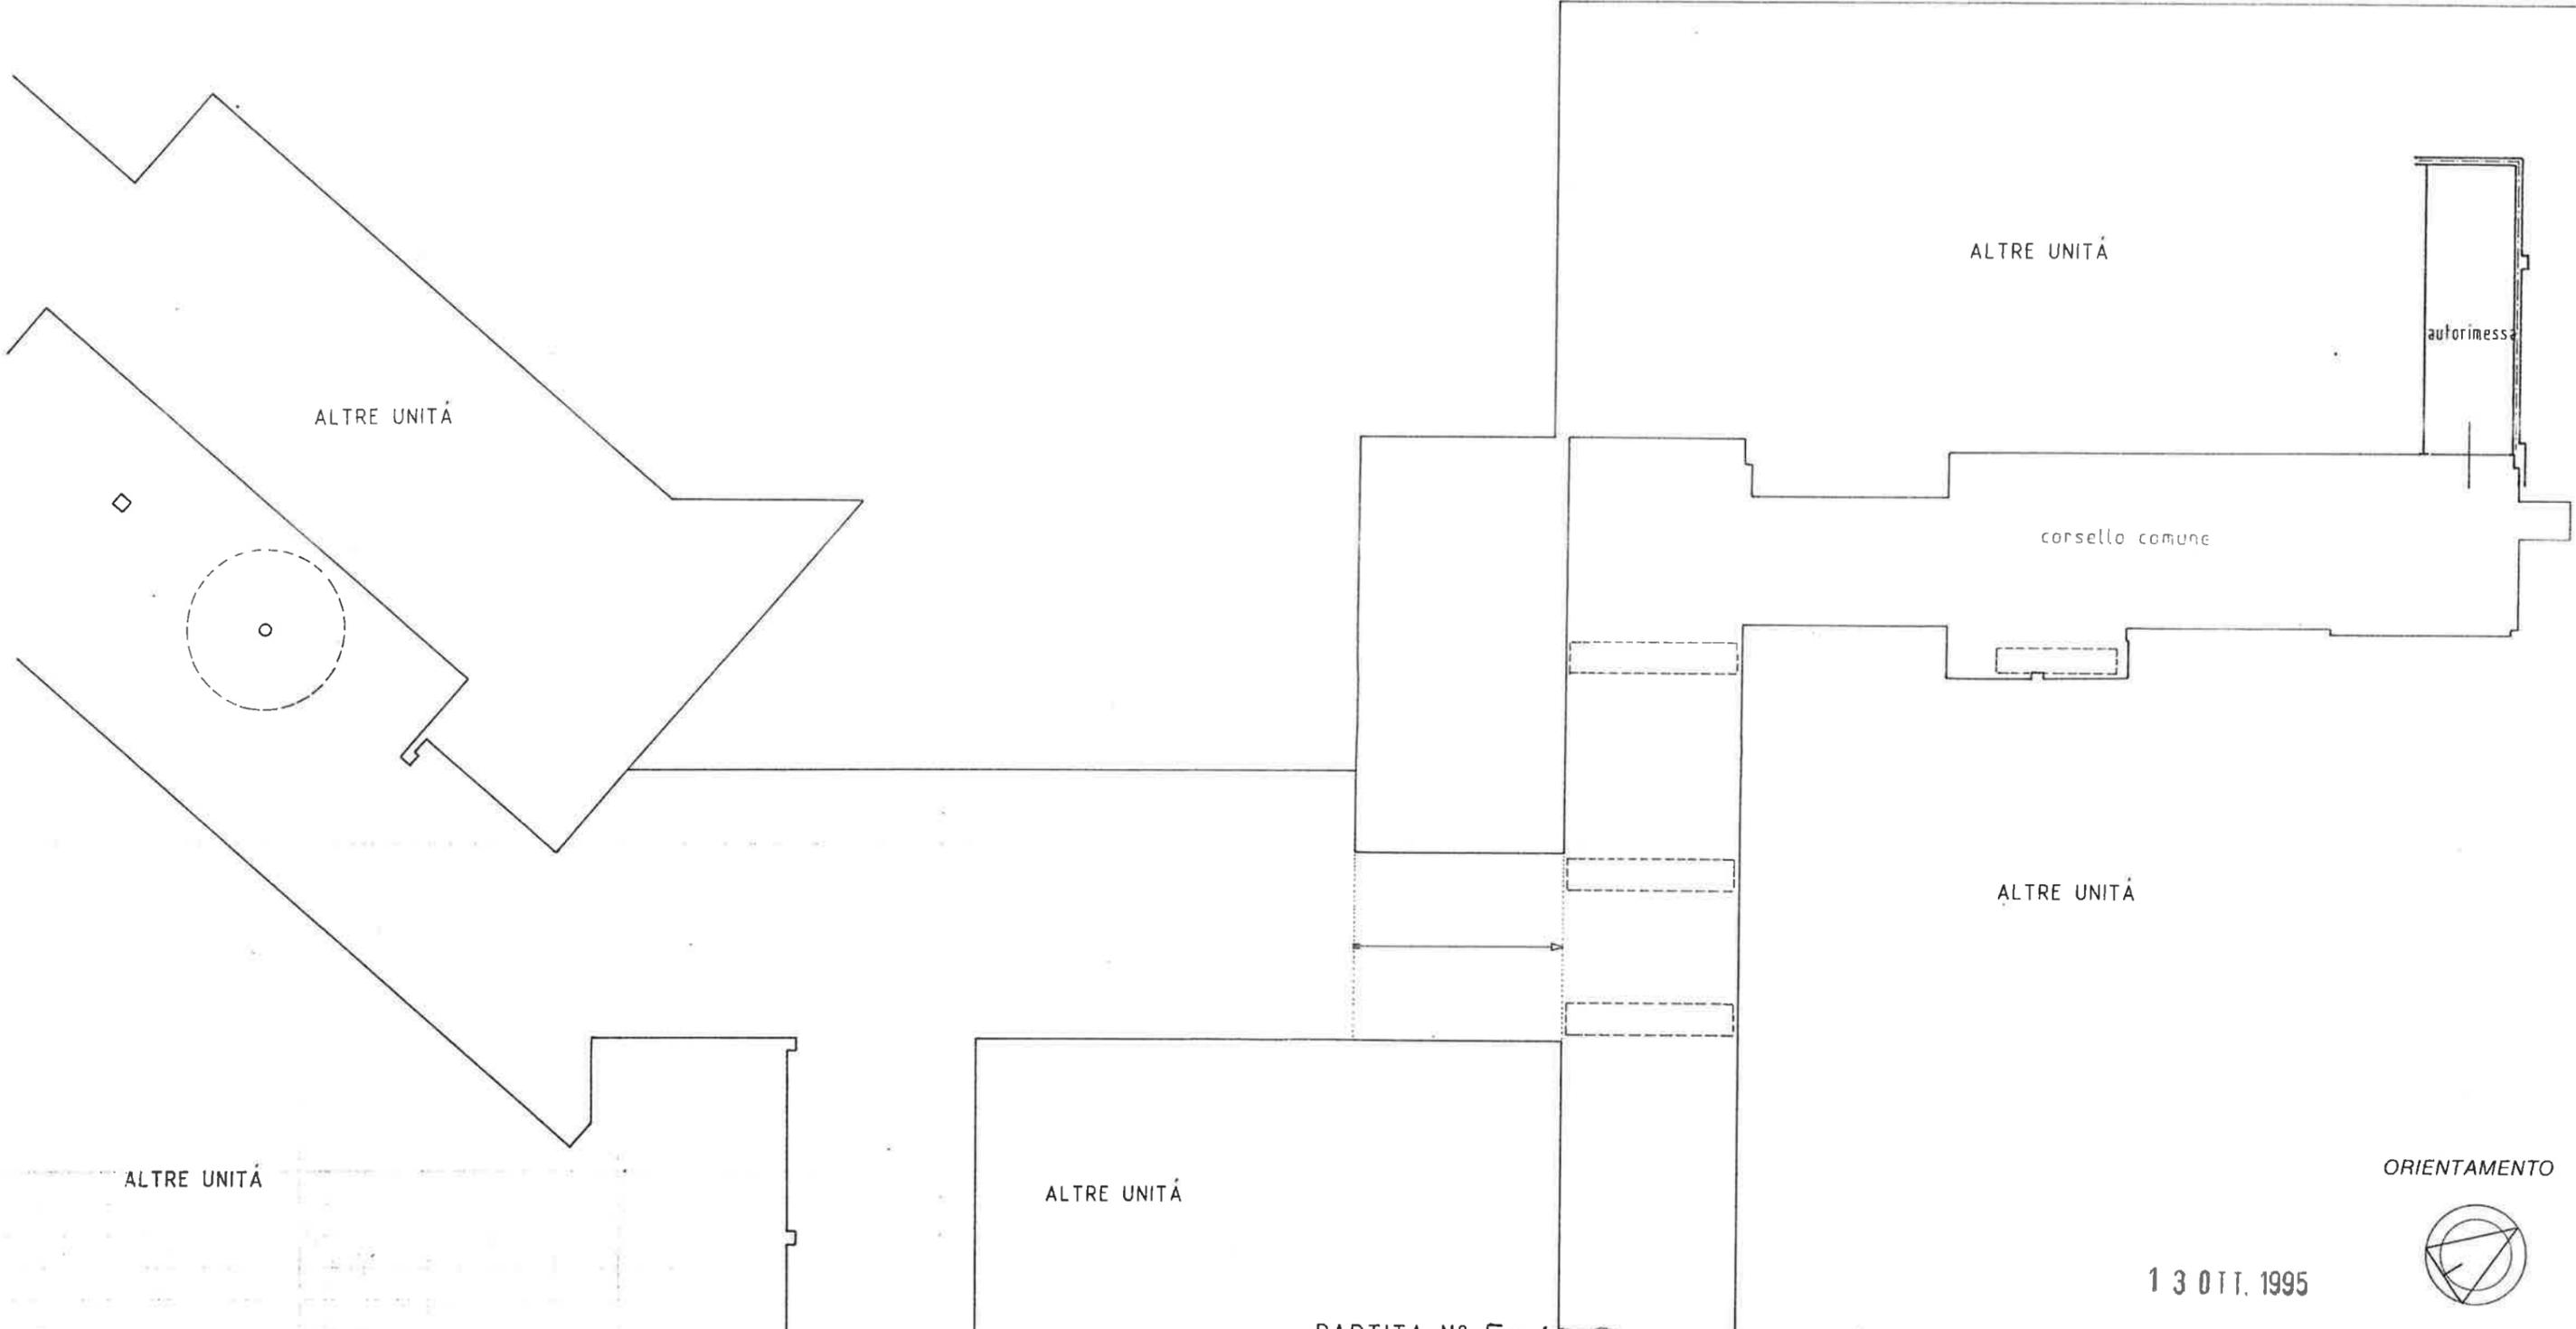

PIANO INTERRATO  
H=2.50

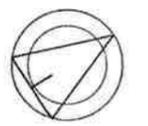

ORIENTAMENTO



13 OTT. 1995

SCALA DI 1:200

PARTITA N° 501000

Dichiarazione di N.C.   
Denuncia di variazione

Identificativi catastali  
F. 4  
n. 3673 sub. 17

Compilata dal **GEOMETRA**  
(Titolo, cognome e nome)  
**RIGAMONTI MASSIMO** Geom. MASSIMO RIGAMONTI  
n° 290  
Collegio dei Geometri di Lecco  
Iscritto all'albo de **GEOMETRI**  
della provincia di **LECCO** n. 290  
data **30.09.1995** Firma *[Signature]*

RISERVATO ALL'UFFICIO

