


**Agenzia delle Entrate**  
**CATASTO FABBRICATI**

Ufficio provinciale di **Lecco**

<b>ELABORATO PLANIMETRICO</b>	Compilato da: Stello Flaviano	Iscritto all'albo: Geometri	Prov. Monza E Brianza	N. 01249	
Comune di Merate	Sezione: MER	Foglio: 4	Particella: 3673	Protocollo n. LC0093136 del 10/11/2016	
Dimostrazione grafica dei subalterni			Tipo Mappale n.	del	Scala 1 : 500

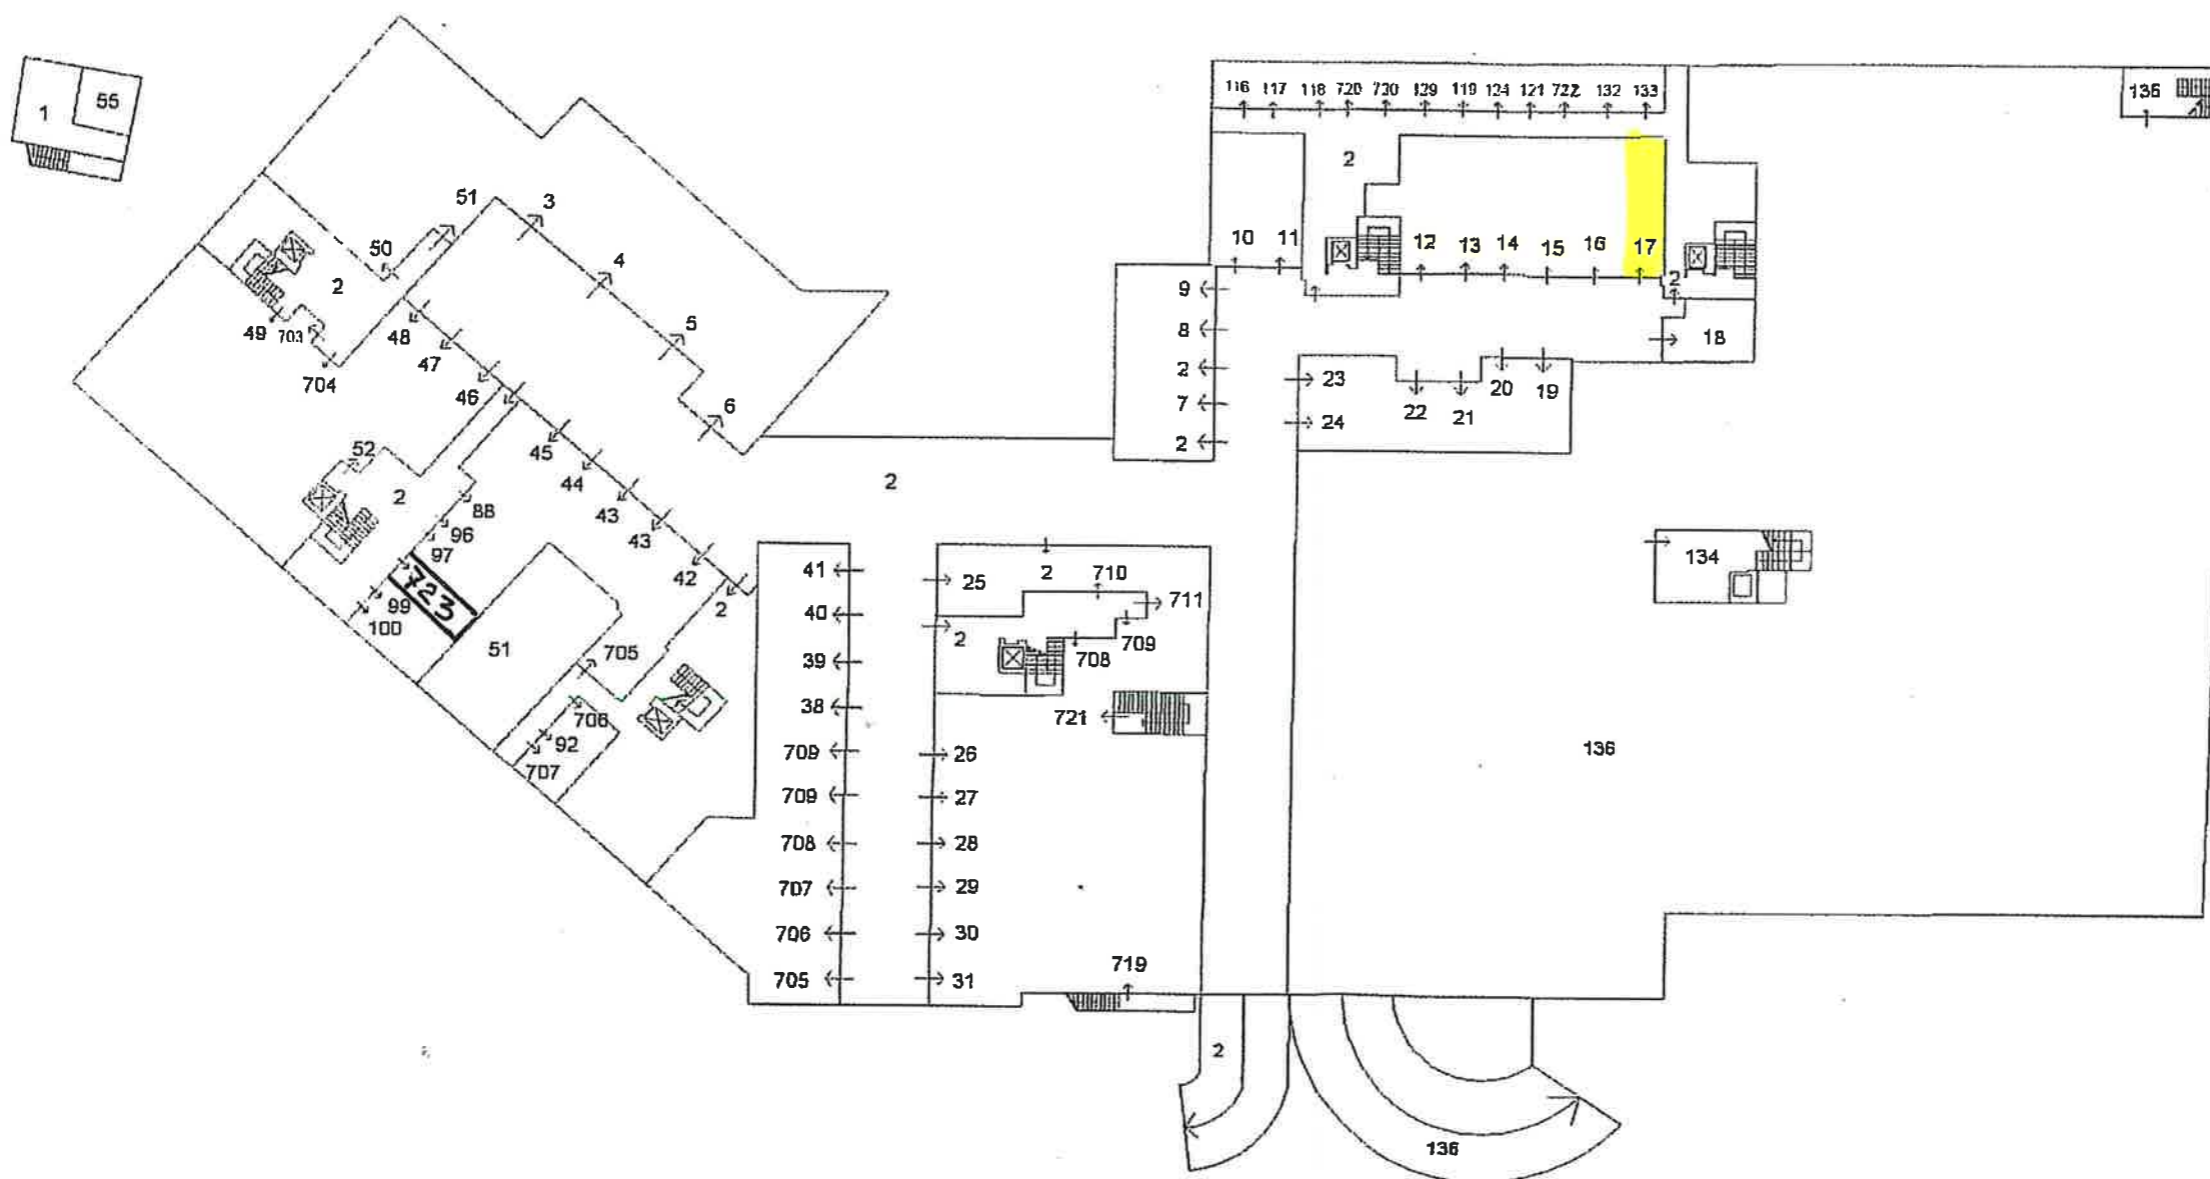

**PIANO PRIMO SOTTOSTRADA**

Data: 01/02/2019 - n. T201957 - Richiedente: Telematico  
Totale schede: 3 - Formato di acquisizione: A3(297x420) - Formato stampa richiesto: A3(297x420) - Fattore di scala non utilizzabile  
Ultima planimetria in atti

Data: 01/02/2019 - n. T201957 - Richiedente: Telematico