

MODULARIO
F. rig. rend. 497




MINISTERO DELLE FINANZE
DIREZIONE GENERALE DEL CATASTO E DEI SS.TT.EE.

CATASTO EDILIZIO URBANO (RDL 13-4-1939, n. 652)

MOD. **BN** (CEU)


LIRE
500

Planimetria di u.i.u. in Comune di POGGIO MIRTETO via Ottorino Caproni civ. 37

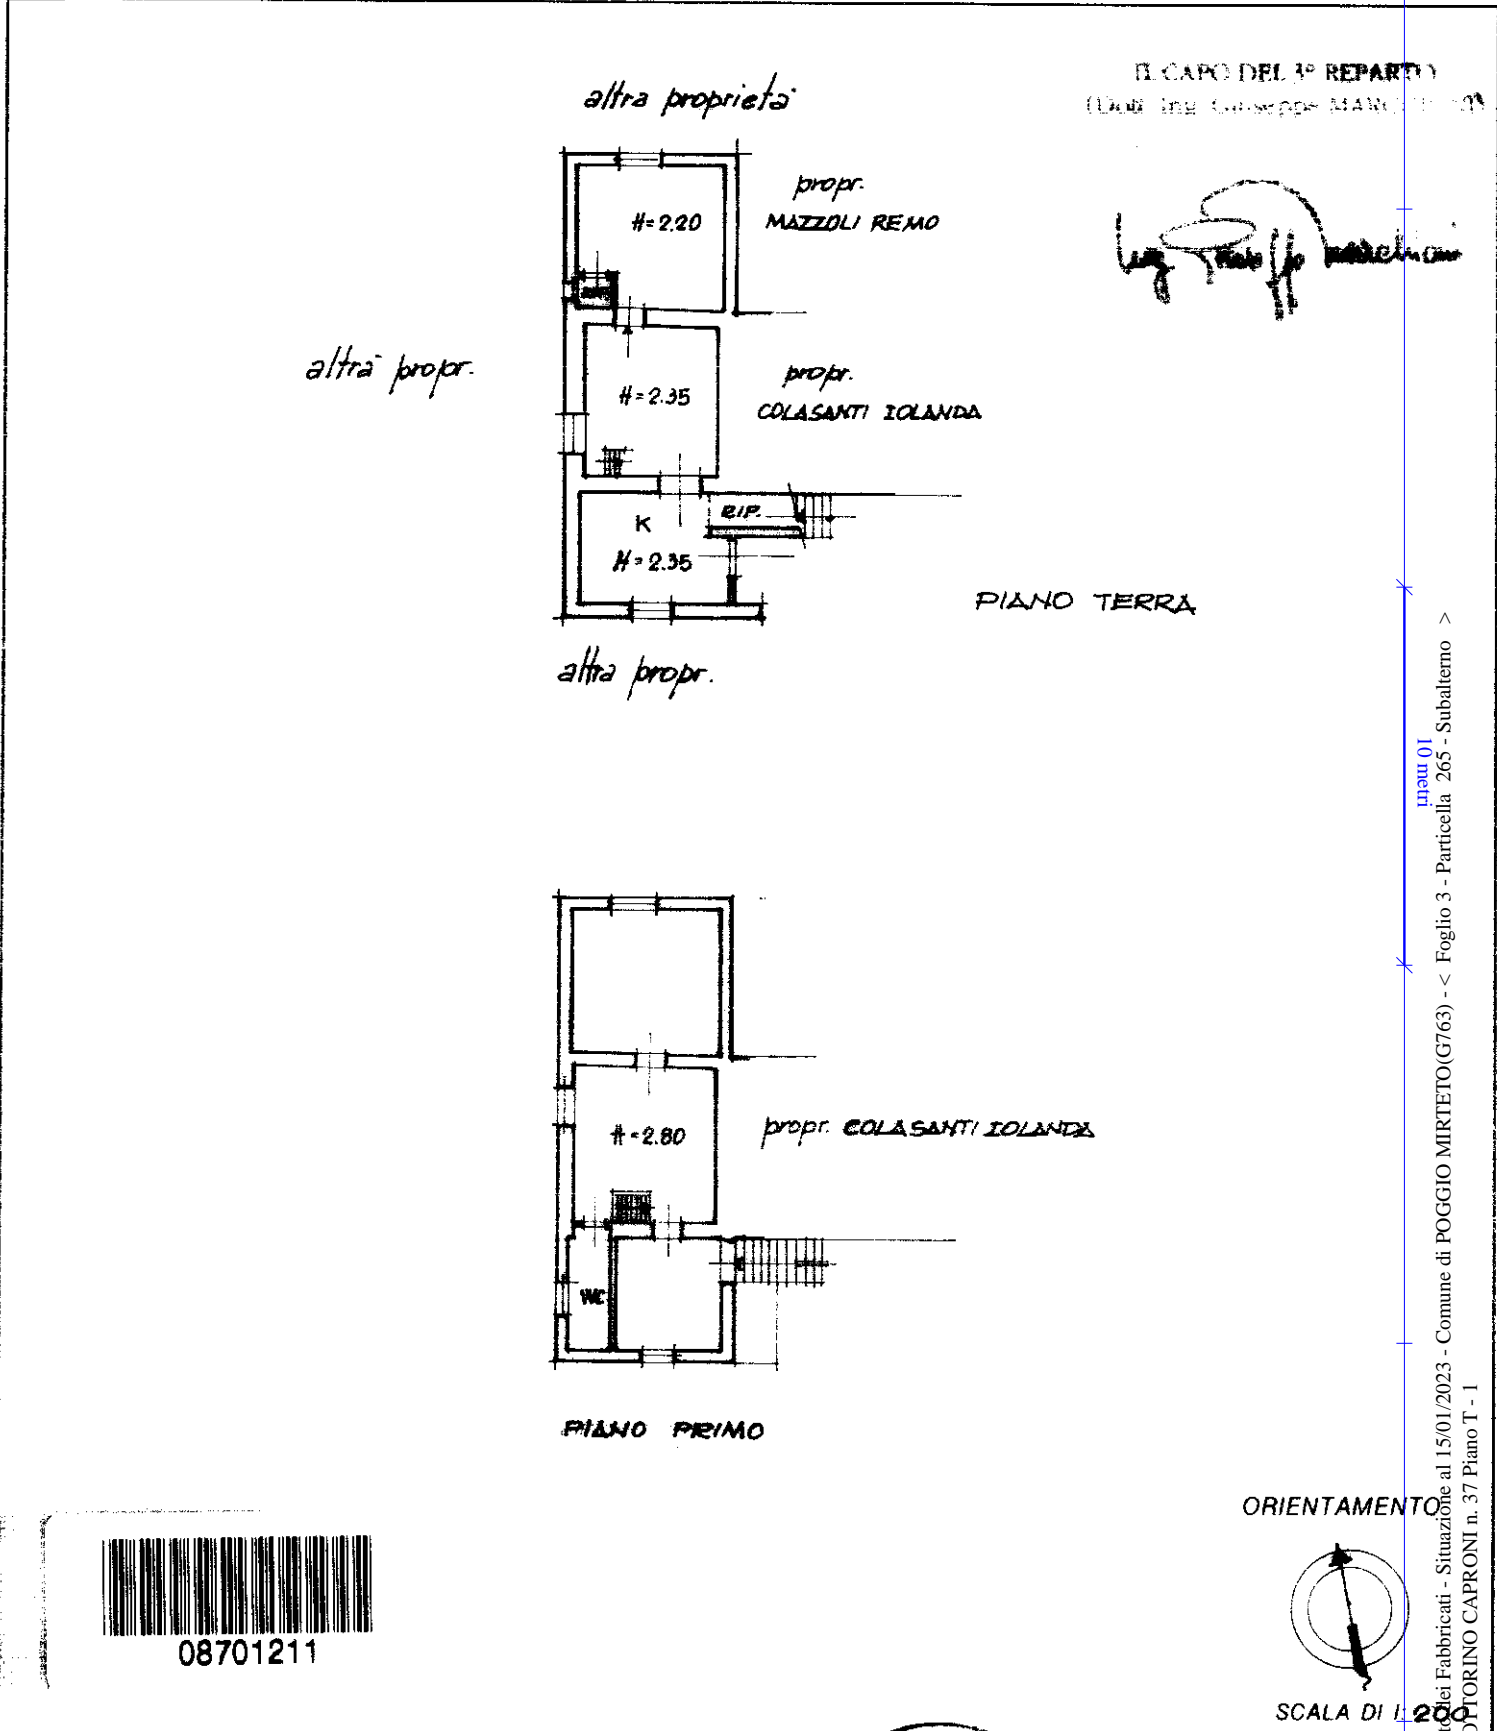

08701211

ORIENTAMENTO

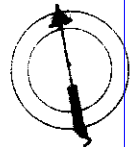

SCALA DI 1:200

Dichiarazione di N.C.
Ultima planimetria di variazione

Compilata dal Geom. ORTOLANI
FRANCO
(Titolo, cognome e nome)



RISERVATO ALL'UFFICIO
02.06.94
M 2627
efee

Data presentazione: 02/06/1994 - Data: 15/01/2023
Totale schede: 13 Formato di acquisizione: A4
n. 265 sub. 3

2023 n. T156061 - Richiedente: PNCCCL92A58H501D
iscritto al albo dei CATASTO
della provincia di RIETI n. 5022
data 2.6 NOV. 1993 ma diario

Catasto dei Fabbricati - Situazione al 15/01/2023 - Comune di POGGIO MIRTETO(G763) - < Foglio 3 - Particella 265 - Subalterno >
Via OTTORINO CAPRONI n. 37 Piano T - 1