

**Agenzia del Territorio
CATASTO FABBRICATI
Ufficio Provinciale di
Caserta**

Dichiarazione protocollo n. CE0169592 del 14/07/2005

Planimetria di u.i.u. in Comune di Riardo

Via Del Cuculo

civ. 1

Identificativi Catastali:

Sezione:
Foglio: 19
Particella: 142
Subalterno: 1

Compilata da:
Di Nuzzo Francesco
Iscritto all'albo:
Architetti


Prov. Caserta

N. 580



Scheda n. 1

Scala 1:200

PIANO SEMINTERRATO
h= m. 2.15

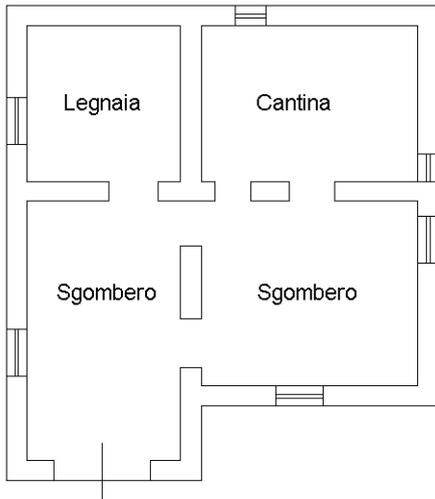

PIANO TERRA
h= m. 2.88

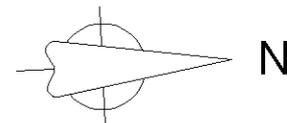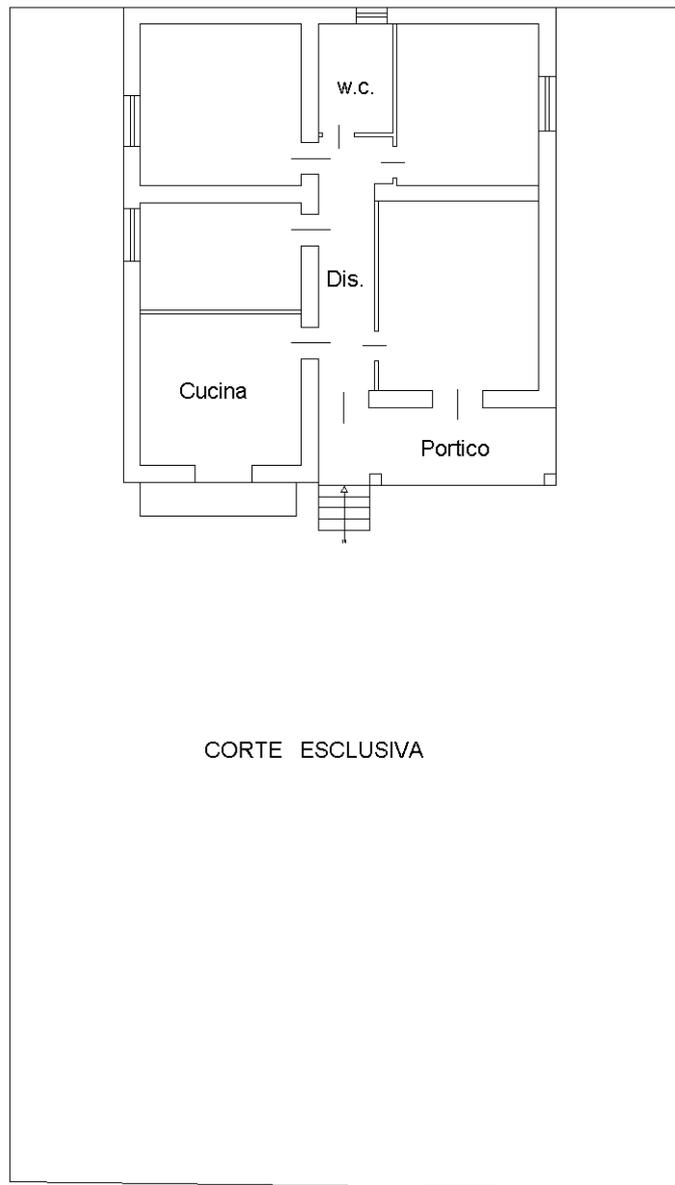

Catasto dei Fabbricati - Situazione al 02/09/2020 - Comune di RIARDO (H268) - < Foglio: 19 - Particella: 142 - Subalterno: 1 >
VIA DEL CUCULO n. 1 piano: S1-T;

Ultima planimetria in atti