


Appartamento Viale Firenze n.52 foglio 29 part.754 sub 26  
Potenza- proprieta' di

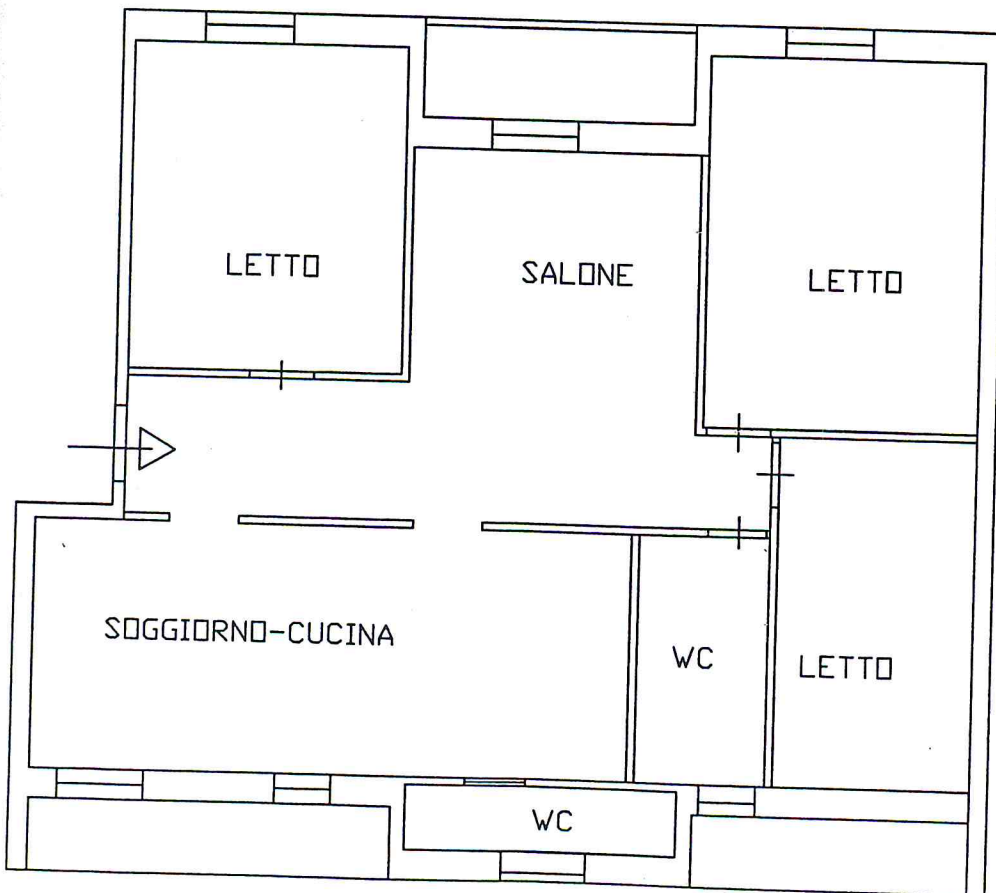

PIANTA - scala 1:100

VIALE FIRENZE