

Agenzia del Territorio
CATASTO FABBRICATI
Ufficio provinciale di
Bologna

Scheda 1: 200

Dichiarazione protocollo n. BO0063298 del 24/04/2013
Planimetria di u.i.u. in Comune di Budrio
Via Vescovo


civ. SNC

Identificativi Catastali:
Sezione:
Foglio: 15
Particella: 186
Subalterno: 6

Compilata da:
Luoghi Luca
Iscritto all'albo:
Geometri
Prov. Ferrara N. 01683

Altra u.i.u.

corte esclusiva

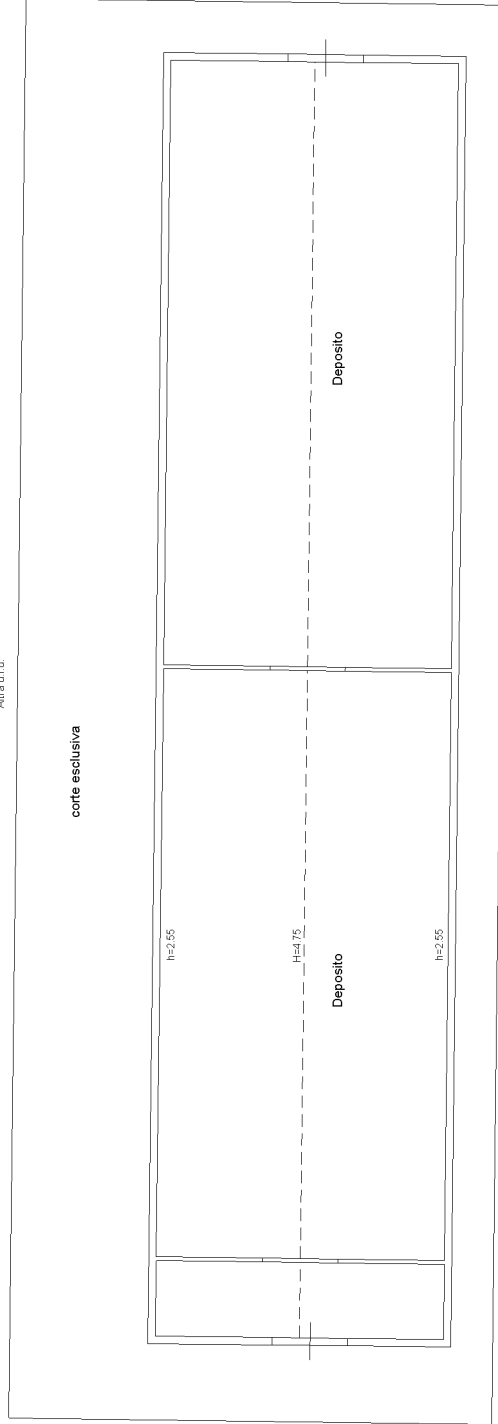

Mappale 4

PIANO TERRA
H=3.20

Ultima planimetria in atti