

TRIBUNALE ORDINARIO DI MONZA - SEZIONE SECONDA CIVILE

* * *

procedimento di DIVISIONE IMMOBILIARE
rubricato N. RG. 3132/2022

Giudice: **Dott. ANDREA CANEPA**

* * *

Promosso da


R. FALL. N. 22/17

con sede legale in Lissone (MB), Via Assunta n. 12-14

- PARTE ATTRICE -

ATTILIO SIMONETTA

- PARTE CONVENUTA -

BOZZA ELABORATO PERITALE

ALLEGATO 2

ESTRATTO MAPPA

e

SCHEDE CATASTALI



MODULARIO
a.r. n. 497




MINISTERO DELLE FINANZE
DIPARTIMENTO DEL TERRITORIO
CATASTO EDILIZIO URBANO (RDL 13-4-1939, n. 652)

MOD. **BN** (CEU)

LIRE
200

Planimetria di u.i.u. in Comune di **AGRATE BRIANZA** via **C. BATTISTI** civ.

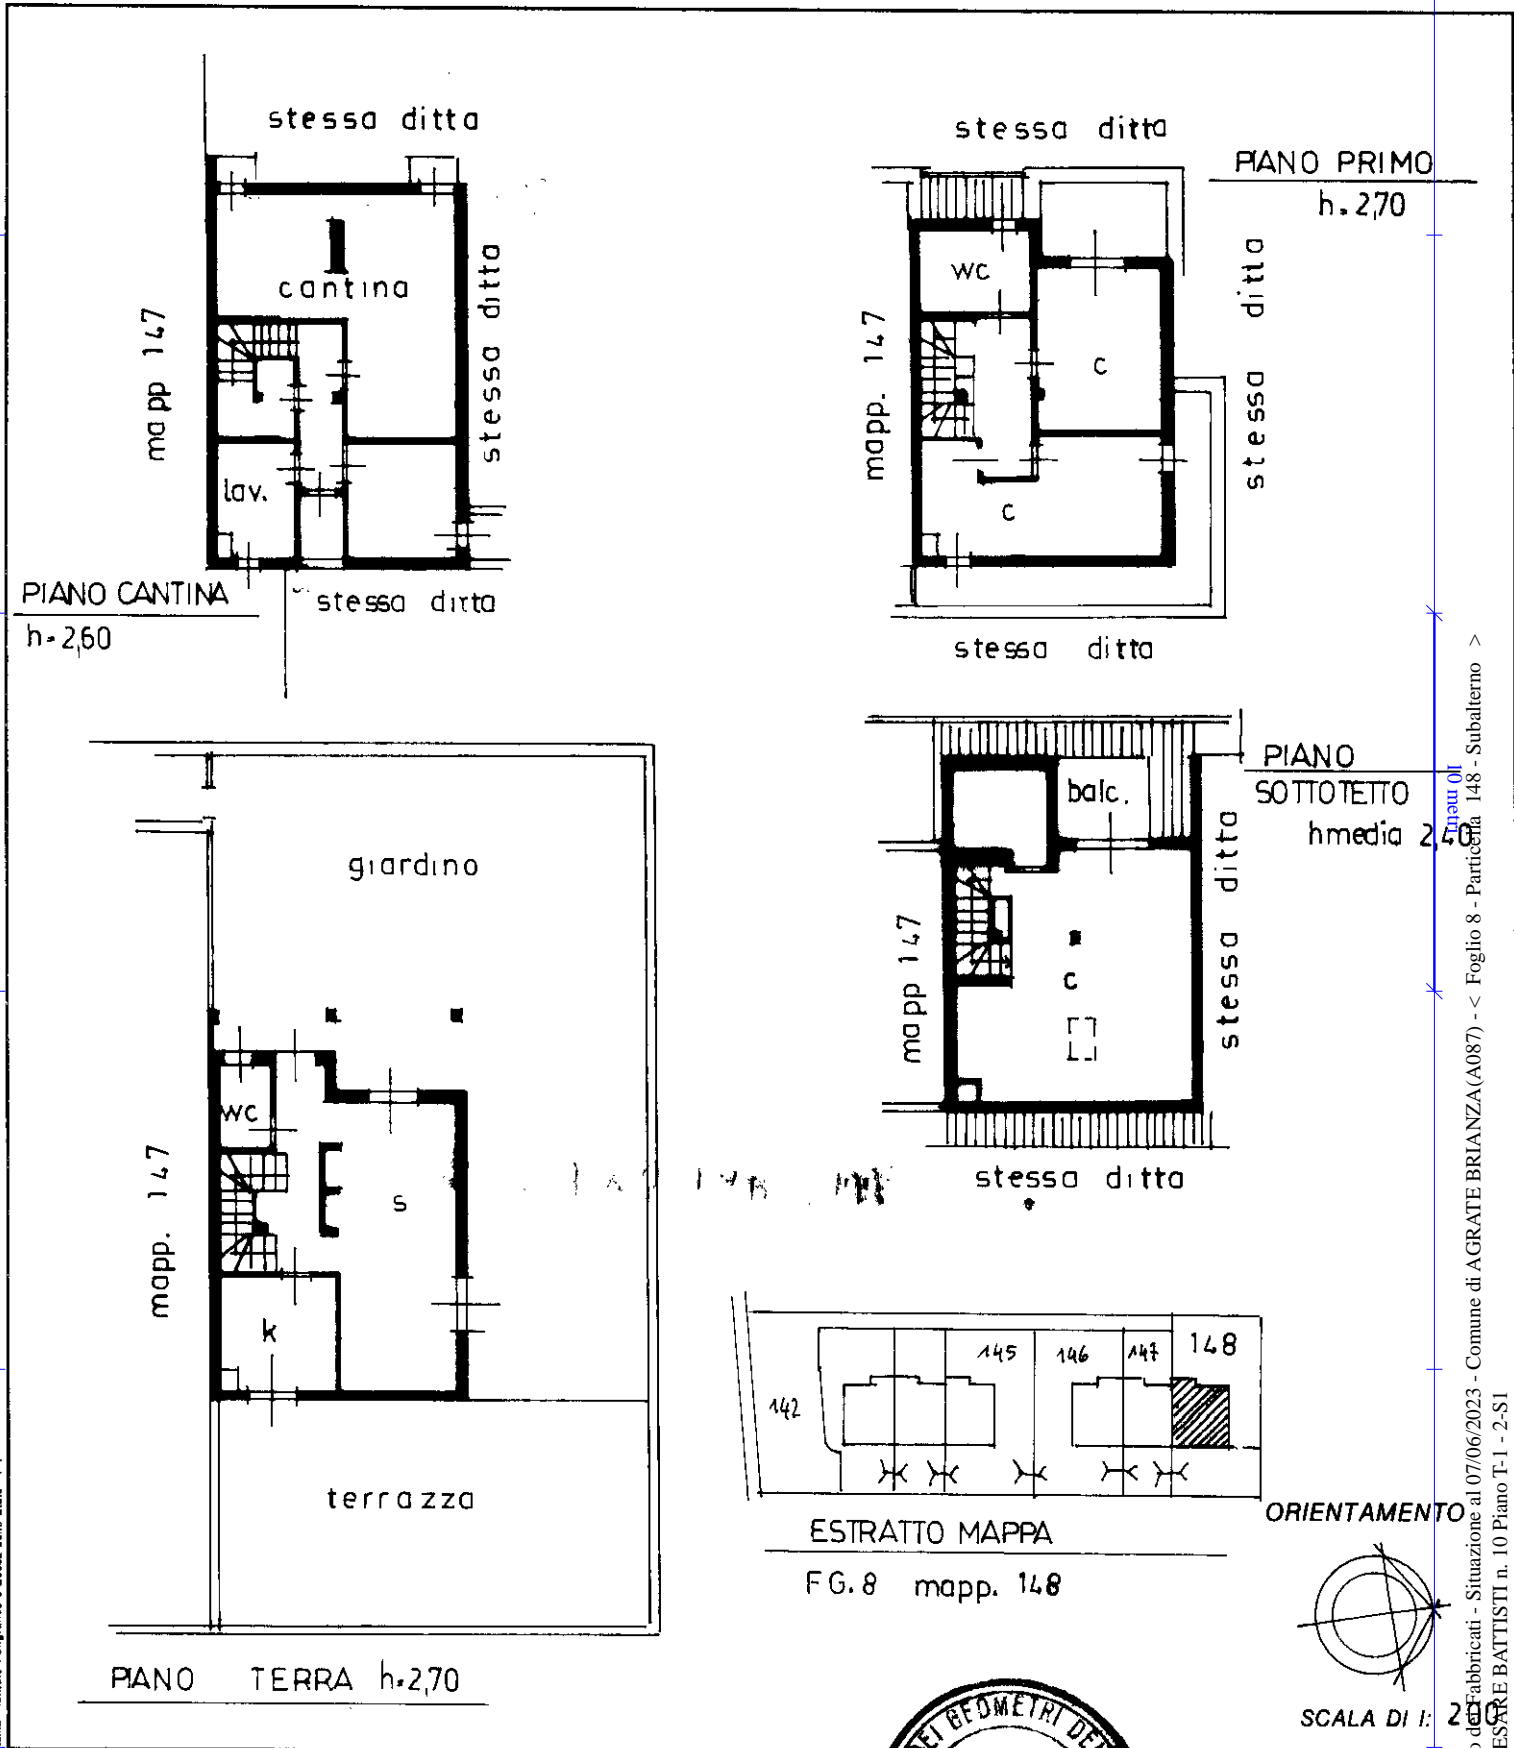

Dichiarazione di N.C.
Denuncia di variazione

Compilata dal **GEOM. CARRARETTO ANTONIA**
(Titolo, cognome e nome)

RISERVATO ALL'UFFICIO

Identificativi catastali

Isritto all'albo de **GEOMETRI**
MILANO
N. 8769



Data presentazione: 17/06/1999 - Data: 07/06/2023 - n. T349088 - Richiedente: BRGCDM74T48F205E
Totale schede: 1 Formato di acquisizione: A4 della Provincia di Milano
n. **148** sub.
data **10.06.99** Firma *Carraretto*

data **10.06.99** Firma *Carraretto*

Catasto ed. Fabbricati - Situazione al 07/06/2023 - Comune di AGRATE BRIANZA(A087) - < Foglio 8 - Particella 148 - Subalterno >
VIA CESARE BATTISTI n. 10 Piano T-1 - 2-SI

MODULARIO
F. rig. rend. 497




MINISTERO DELLE FINANZE
DIREZIONE GENERALE DEL CATASTO E DEI SS.TT.EE.
CATASTO EDILIZIO URBANO (RDL 13-4-1939, n. 652)


MOD. **BN** (CEU)

LIRE
385

Planimetria di u.i.u. in Comune di AGRATE B.ZA via C. BATTISTI civ.

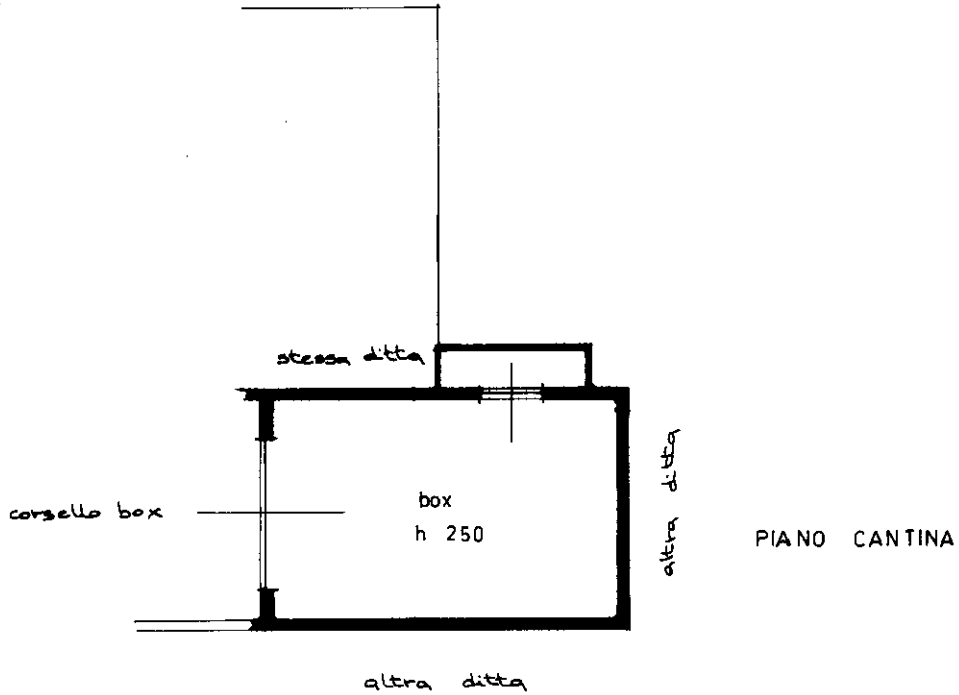

ORIENTAMENTO

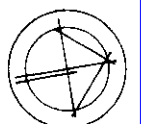

SCALA DI 1: 200

Roma - Istituto Poligrafico e Zecca dello Stato - P.V.

num. 01
Catasto dei Fabbricati - Situazione al 07/06/2023 - Comune di AGRATE BRIANZA(A087) - < Foglio 8 - Particella 149 - Subalterno 2 >
VIA CESARE BATTISTI n. SNC Piano S1

Dichiarazione di N.C.
Denuncia di variazione
Ultima planimetria in atti

Compilata dal GEOM.
(Titolo, cognome e nome)
FERRARIO CARLO

RISERVATO ALL'UFFICIO

Data presentazione: 27/06/1995 - Data: 07/06/2023 - n. T349097 - Richiedente: BRGCDM74T48F205E
Totale schede: 1 - Formato di acquisizione: A4 (1) - Provincia di MI - Formato di stampa richiesto: A4 (2) 10x297
n. 149 sub. 2
data 07/06/2023 Firma [Signature]

[Signature]