


VIA DONIZETTI
PIANO TERRA

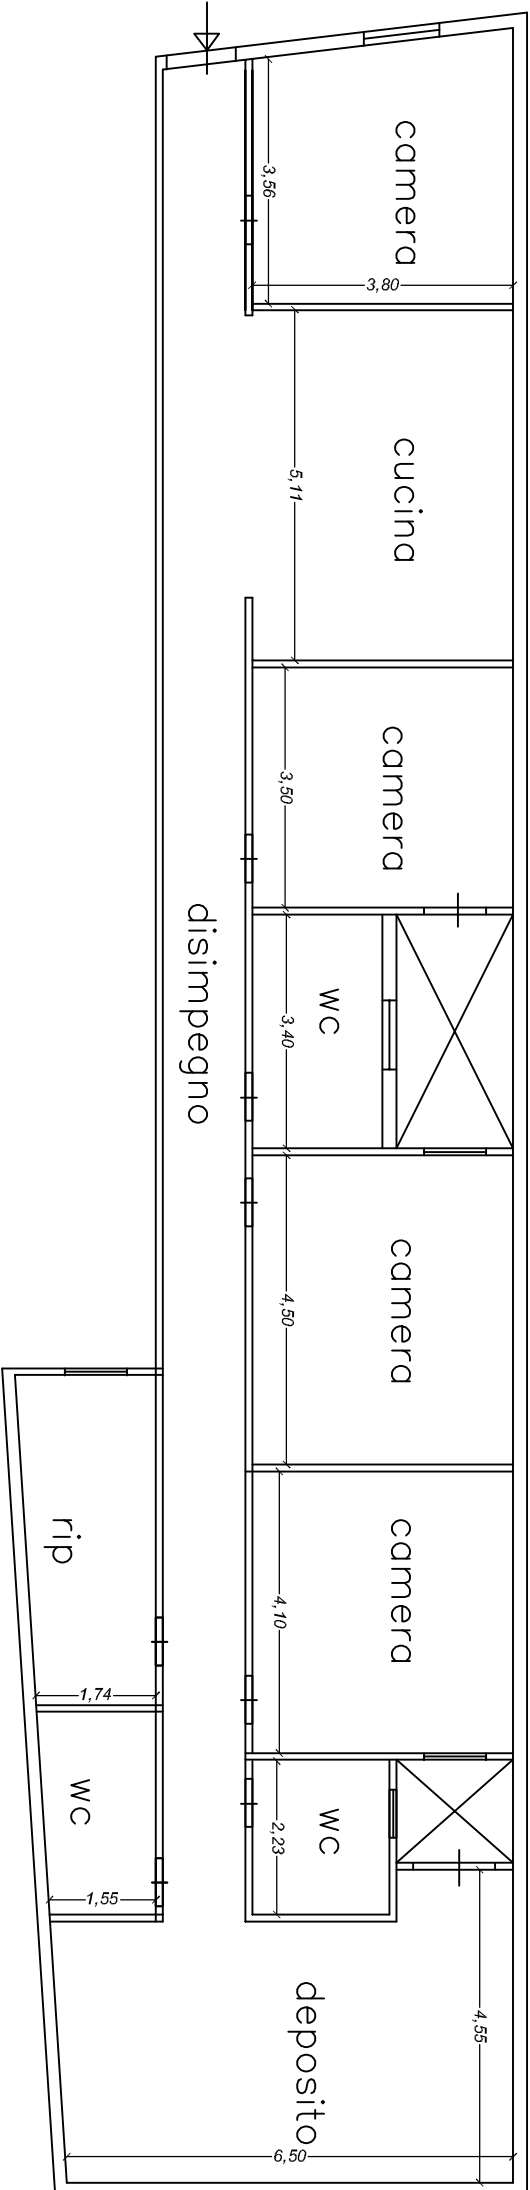

N=-18200



E=38400

I Particella: 1043

Firmato Da: CALLERI DAVIDE Emesso Da: ARUBAPEC S.P.A. NG CA 3 Serial#: 21f62b1599662061c214472819e2c833

MODULARIO
F. sig. rend. 497



MINISTERO DELLE FINANZE

DIREZIONE GENERALE DEL CATASTO E DEI SERVIZI TECNICI ERARIALI

NUOVO CATASTO EDILIZIO URBANO

(R. DECRETI-LEGGE 12 APRILE 1984, N. 560)

Mod. B (Nuovo Catasto Edilizio Urbano)


Lire
100

Planimetria dell'immobile situato nel Comune di SOLARINO

Via DONIZETTI 12C

Ditta

Allegata alla dichiarazione presentata all'Ufficio Tecnico Erariale di SIRACUSA

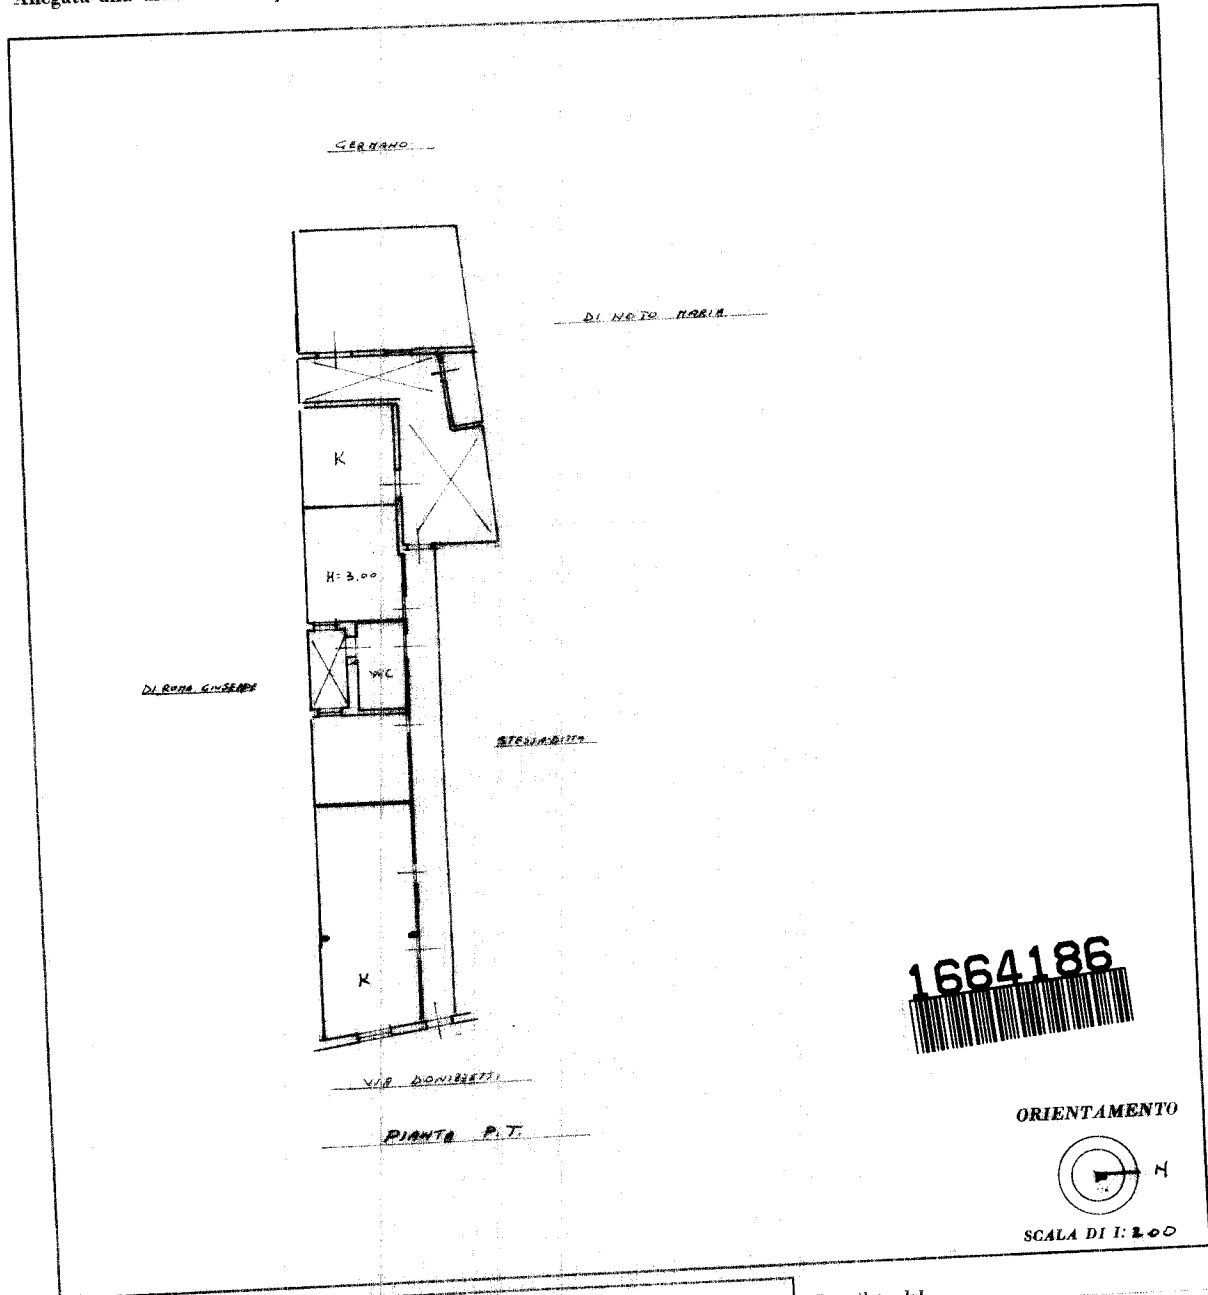

1664186

ORIENTAMENTO



SCALA DI 1: 200

SPAZIO RISERVATO PER LE ANNOTAZIONI D'UFFICIO	
DATA <u>14-9-85</u> PROT. N° <u>1517</u>	F. 9 <u>ARR. A</u> p. n° <u>1043</u> <u>sub 1</u>

Compilata dal

Iscritto all'Albo dei geometri
della Provincia di SIRACUSA

DATA 14-9-85

Firma:

Ultima planimetria in atti

Catasto dei Fabbricati - Situazione al 28/09/2021 - Comune di SOLARINO (1785) - < Foglio: 9 - Particella: 1043 - Subalterno: 1 >
Firmato DA: CAUGERIANNO ERASMO DI FABRIZIO ANGELO 3 Serial#: 21fe2b1599662061c214472819e2cf83