







*** DATO OSCURATO***



*** DATO OSCURATO***

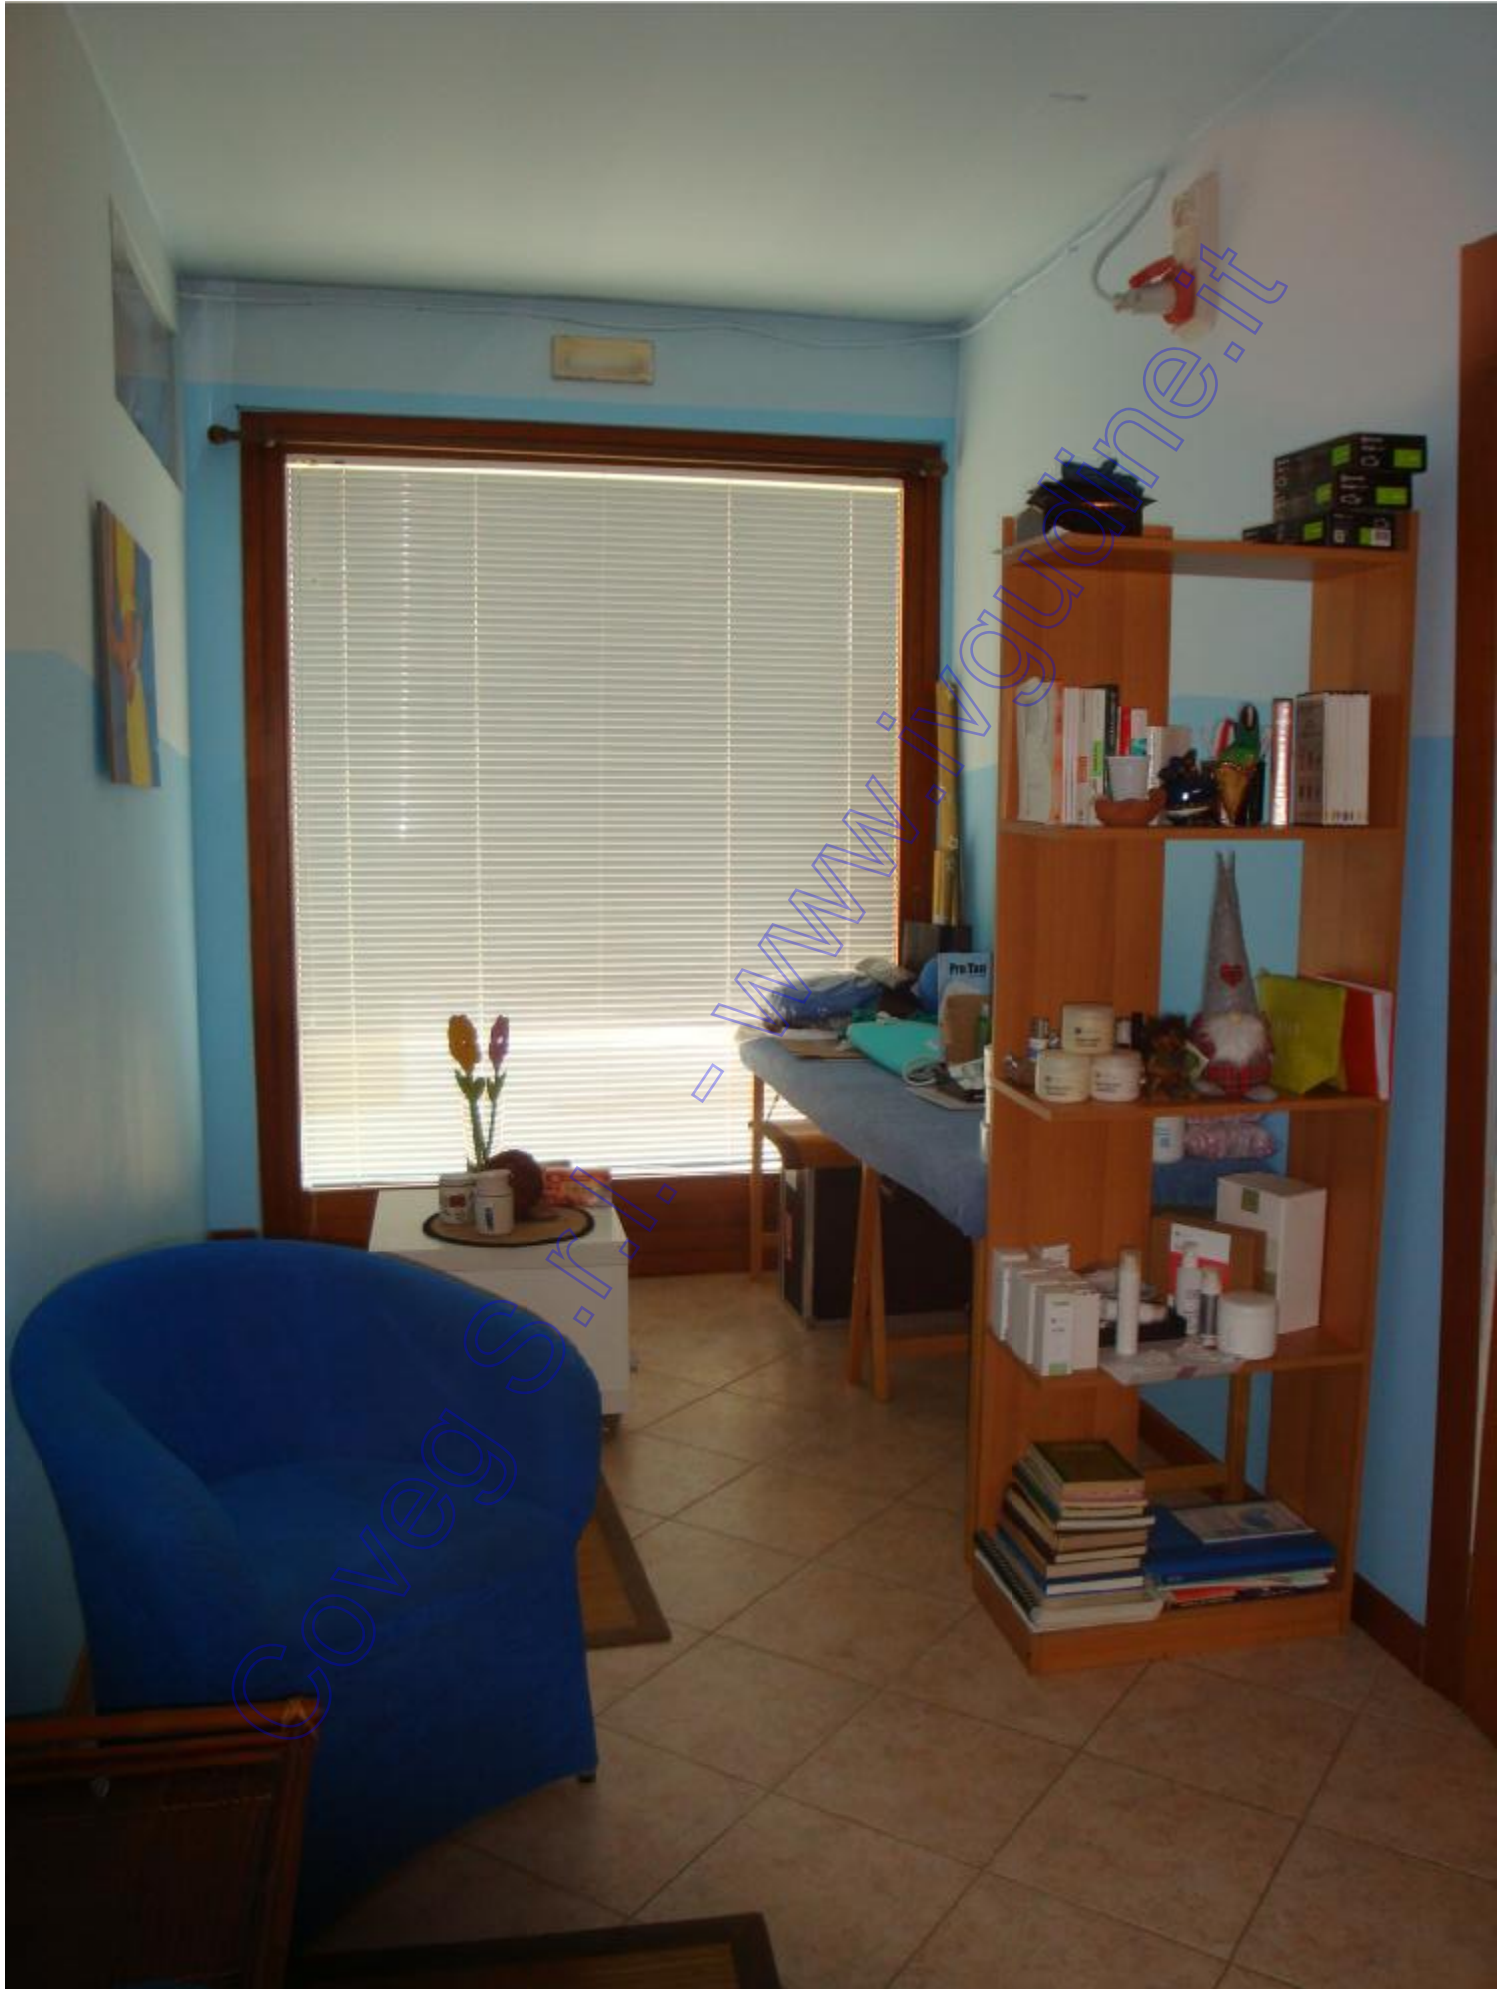

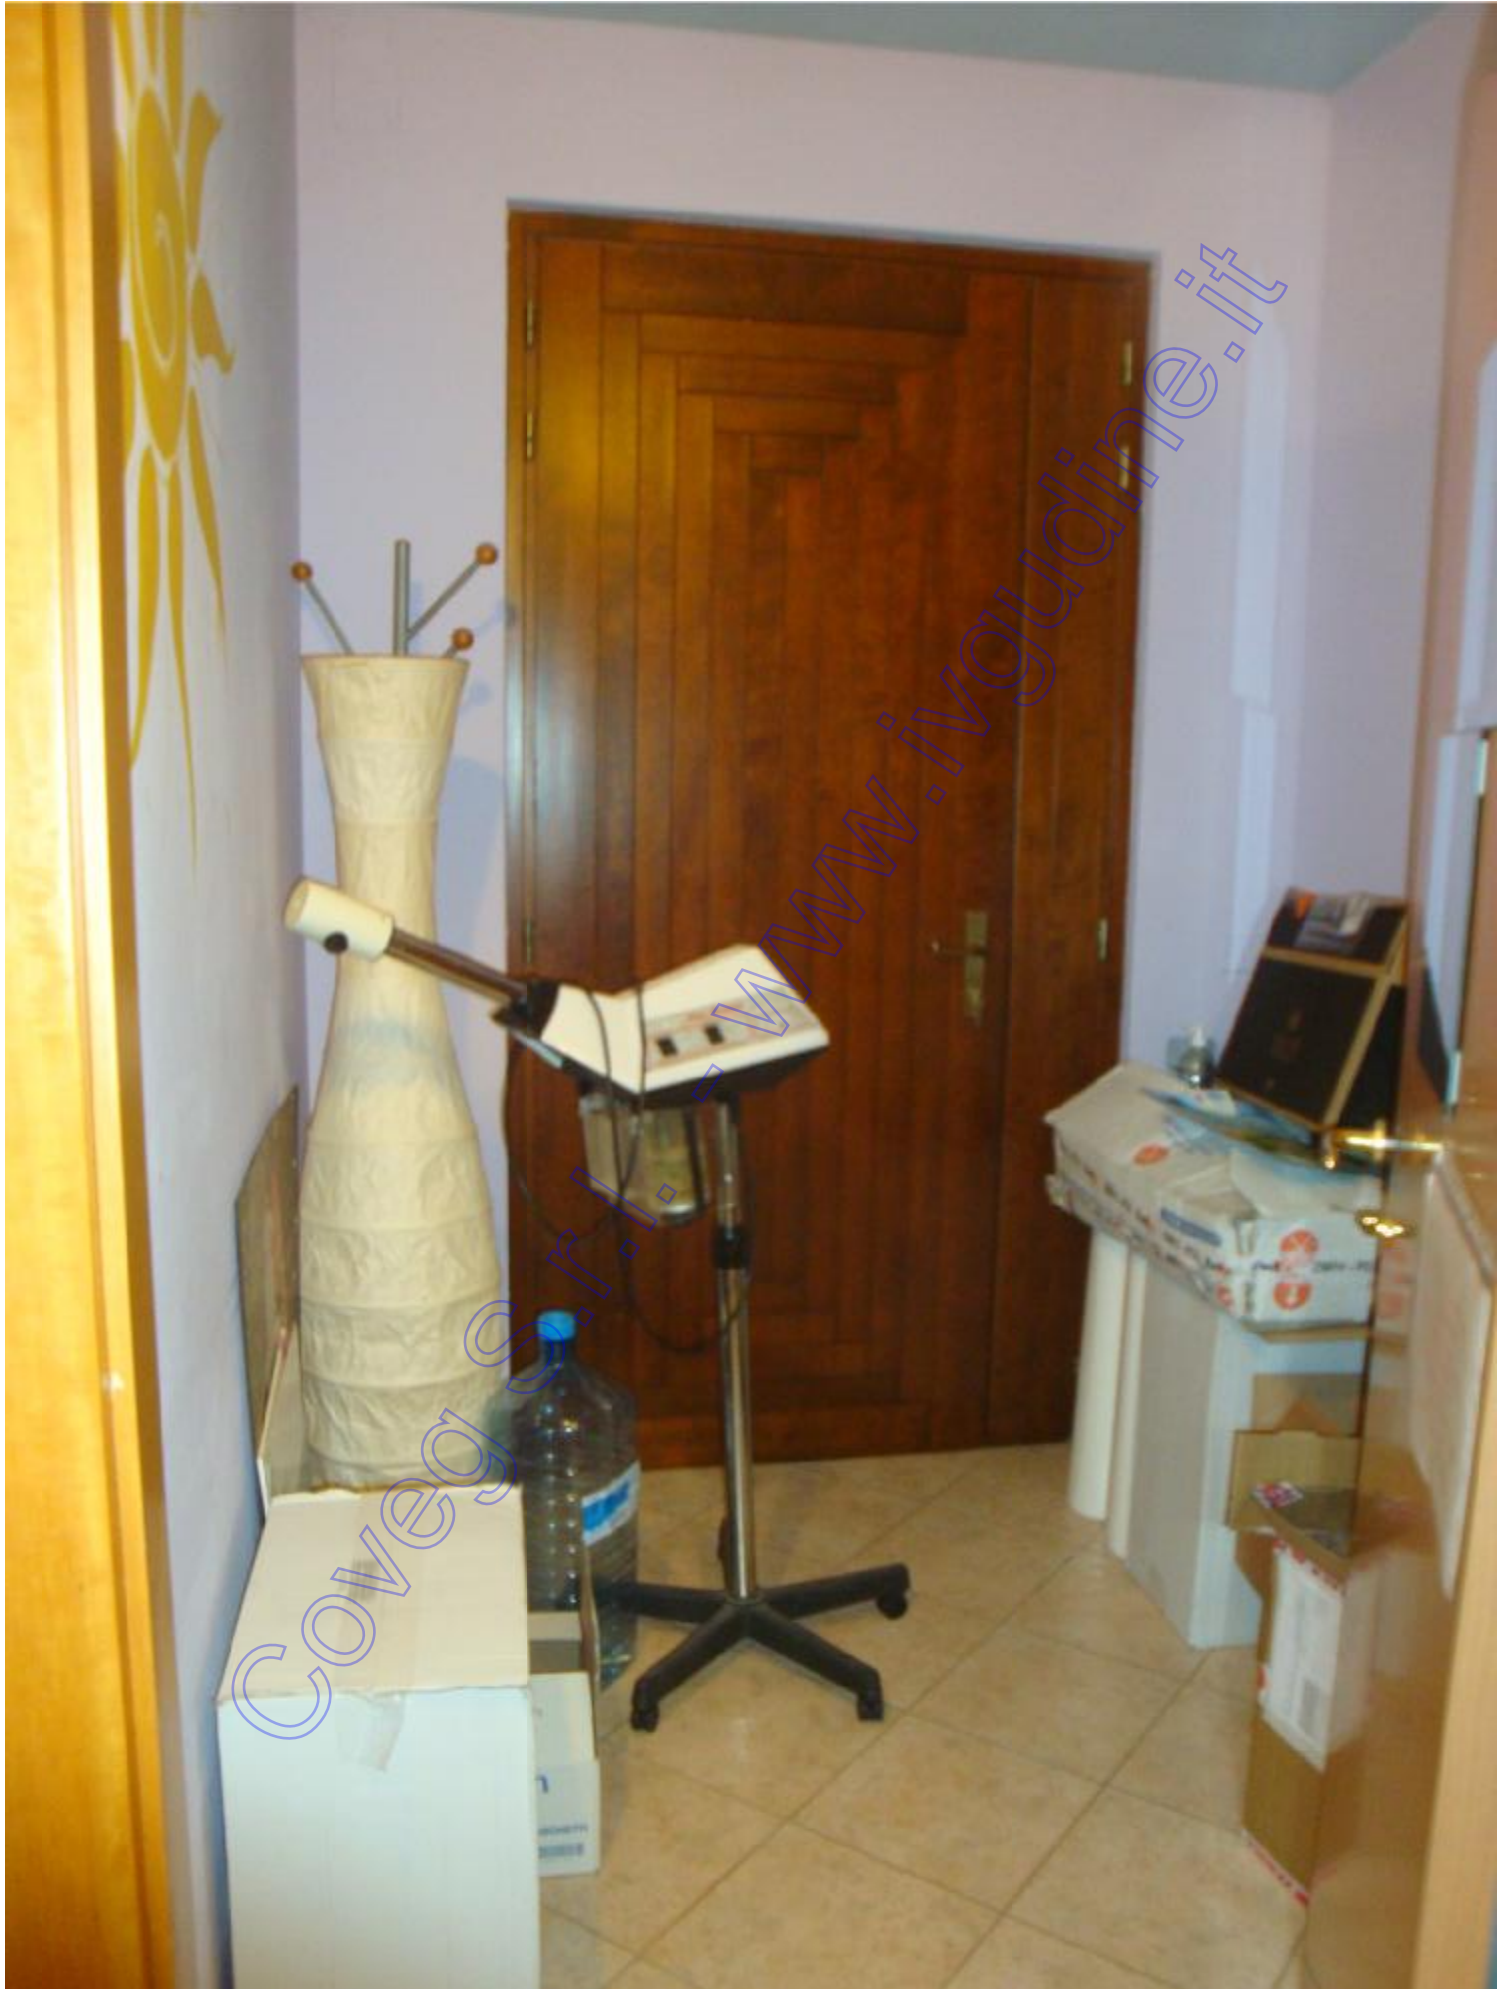




Coveg S.r.l. - www.fondaline.it

***DATO OSCURATO*



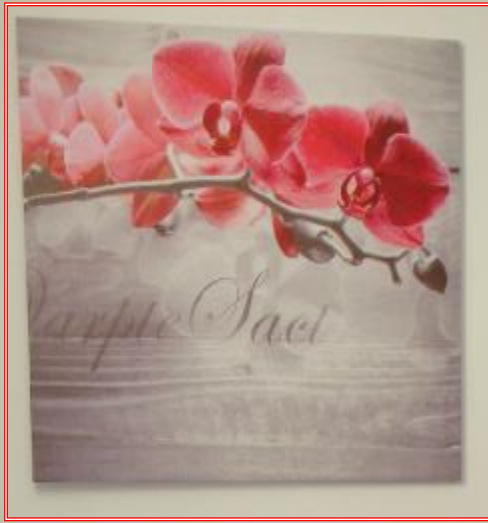

*** DATO OSCURATO***






Coved S.r.l. - www.ivguadine.it




*** DATO OSCURATO***

*** DATO OSCURATO***

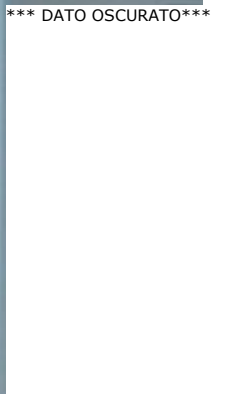





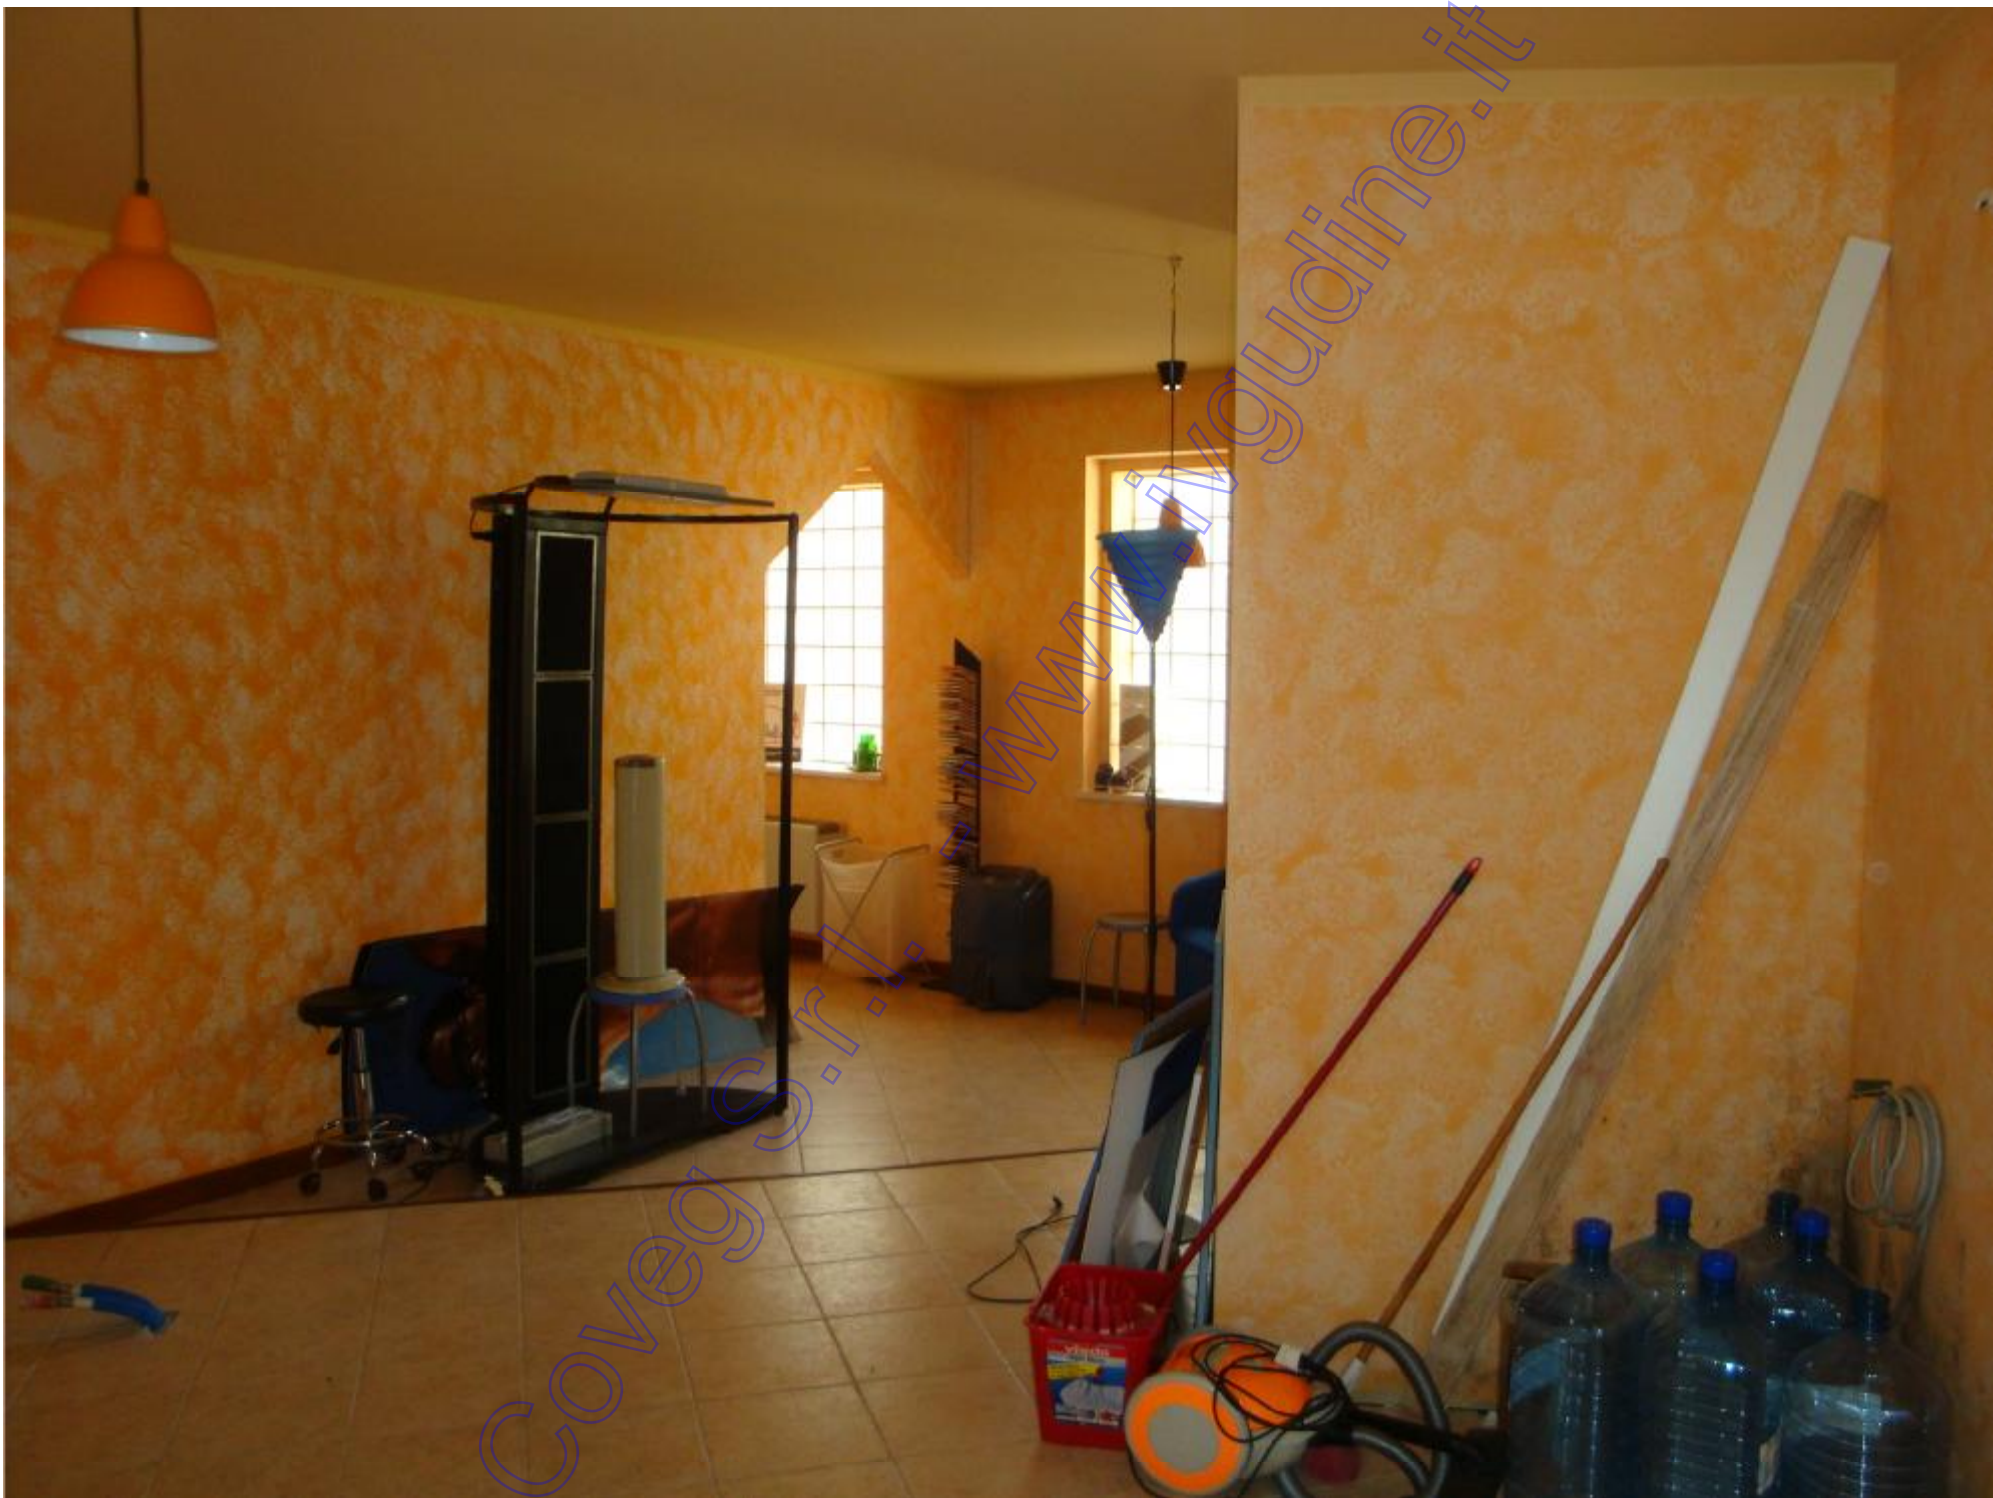









Coveg S.r.l. - www.ivguadine.it










Coveg S.r.l. - www.vivaudine.it

ROBEUS
 Come la tua combinazione
 personale di bellezza
 si rivela.

SKINPEEL
 AGIDRABILI
 ACIDILICHI
 ACIDILIPIDICI
 ACIDILIPIDICI
 ACIDILIPIDICI
 ACIDILIPIDICI
 ACIDILIPIDICI


SKINCOCKTAILS
 VITAMINE
 ANTIOSSIDANTI
 PREBIOTICI
 PROTETTIORI
 VITAMINE
 ANTIOSSIDANTI
 PREBIOTICI
 PROTETTIORI

Prebiotic Sun
 SPF 15
 SPF 30

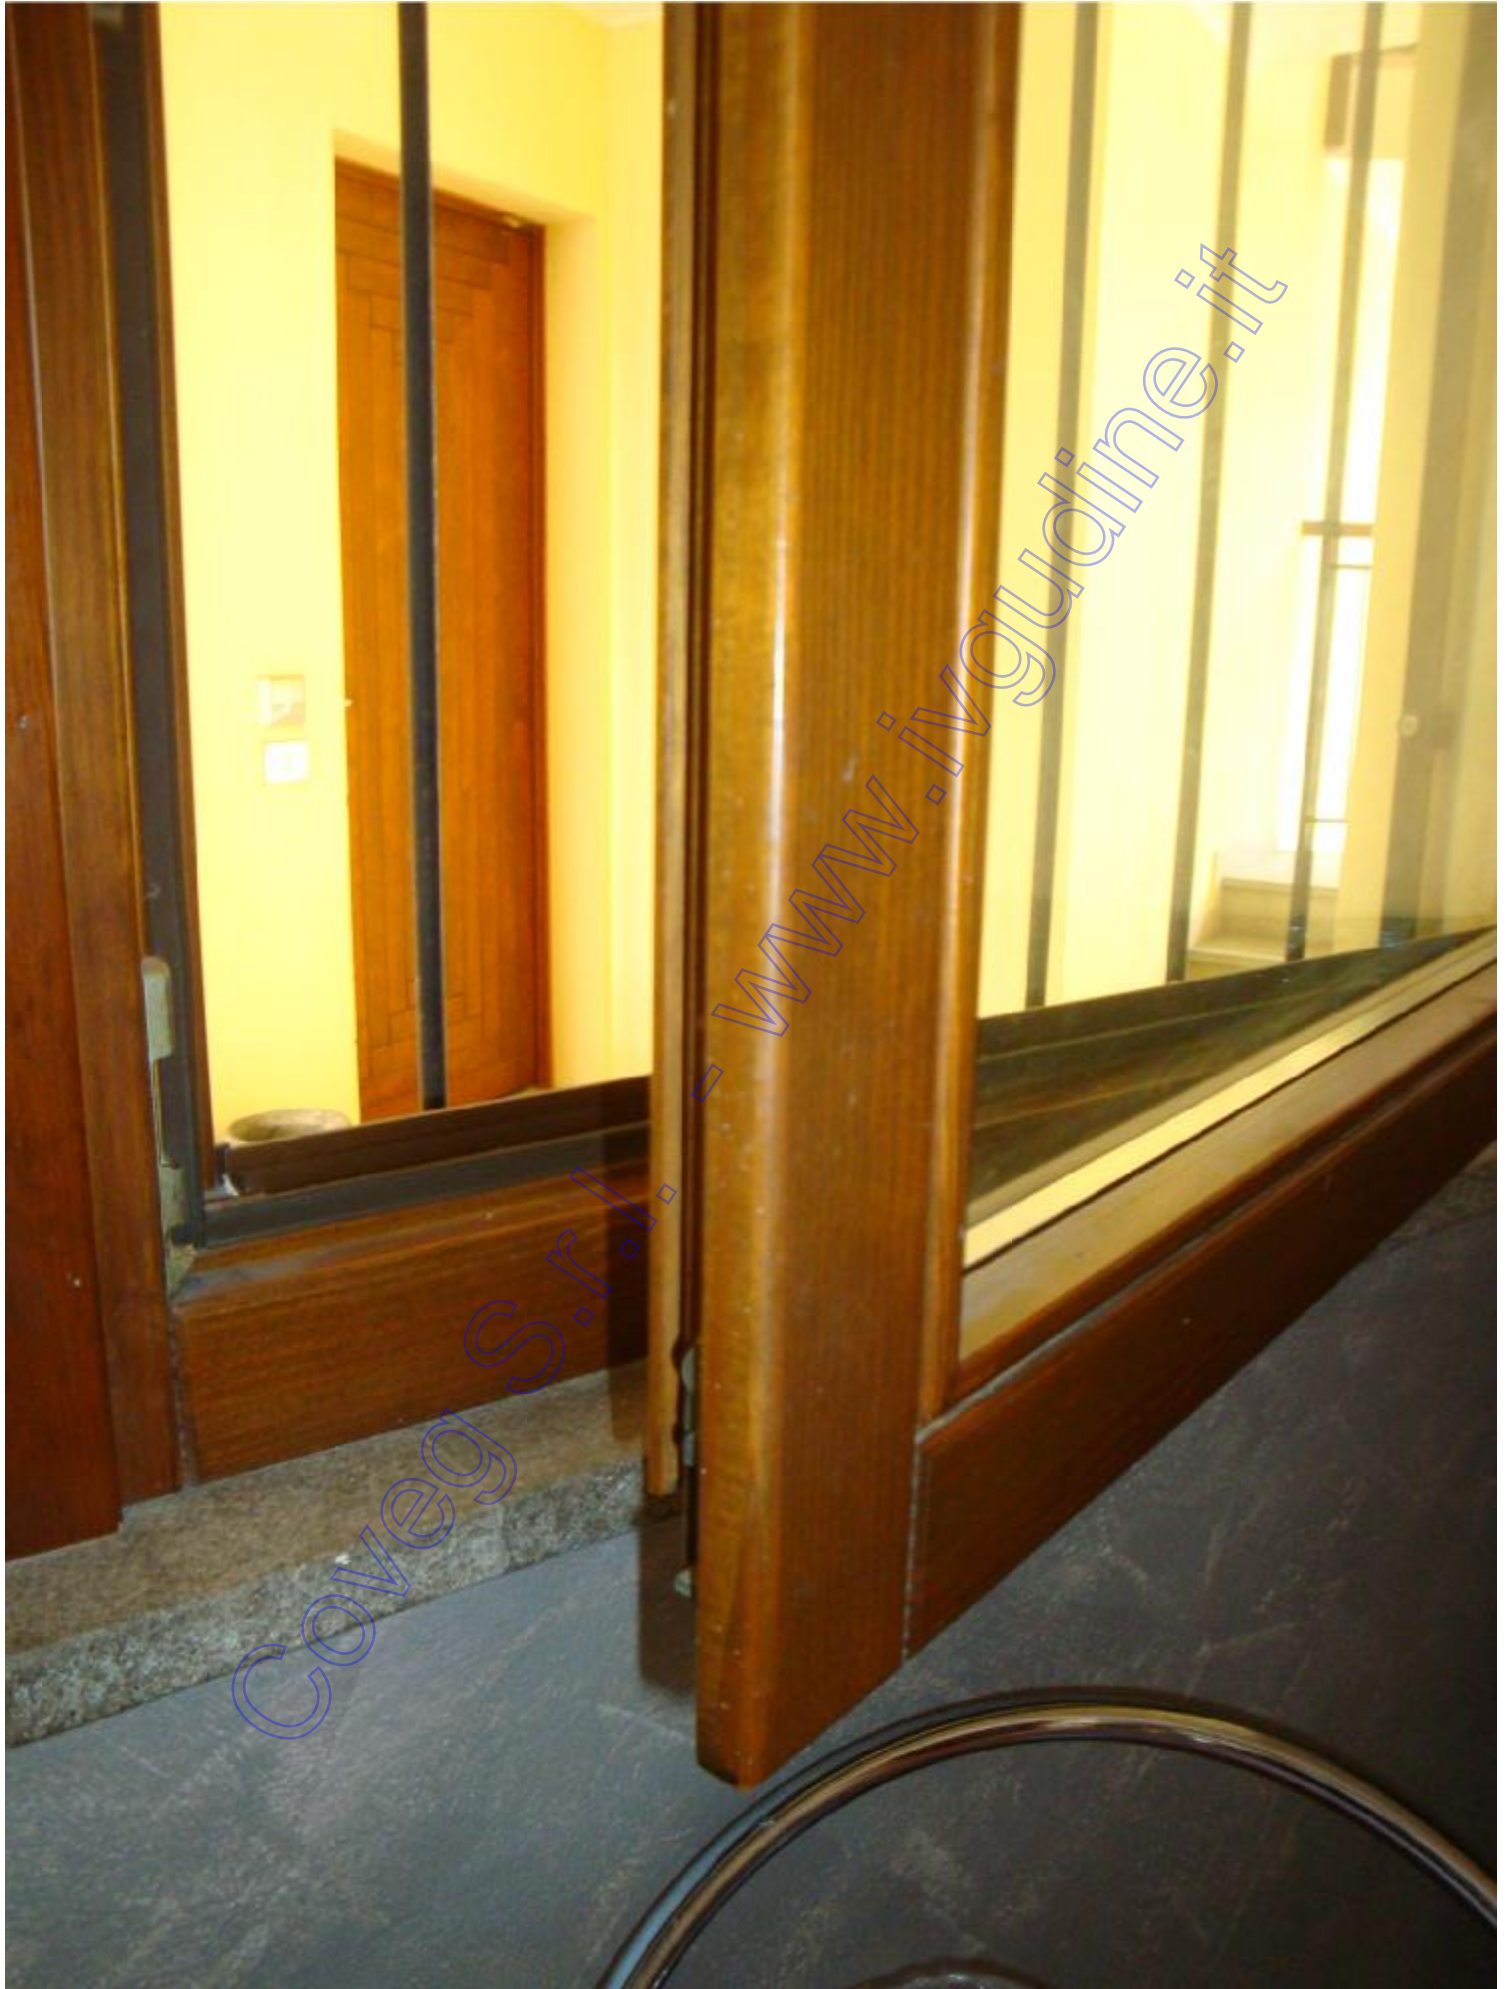




Covered S.r.l. - www.ivguadine.it

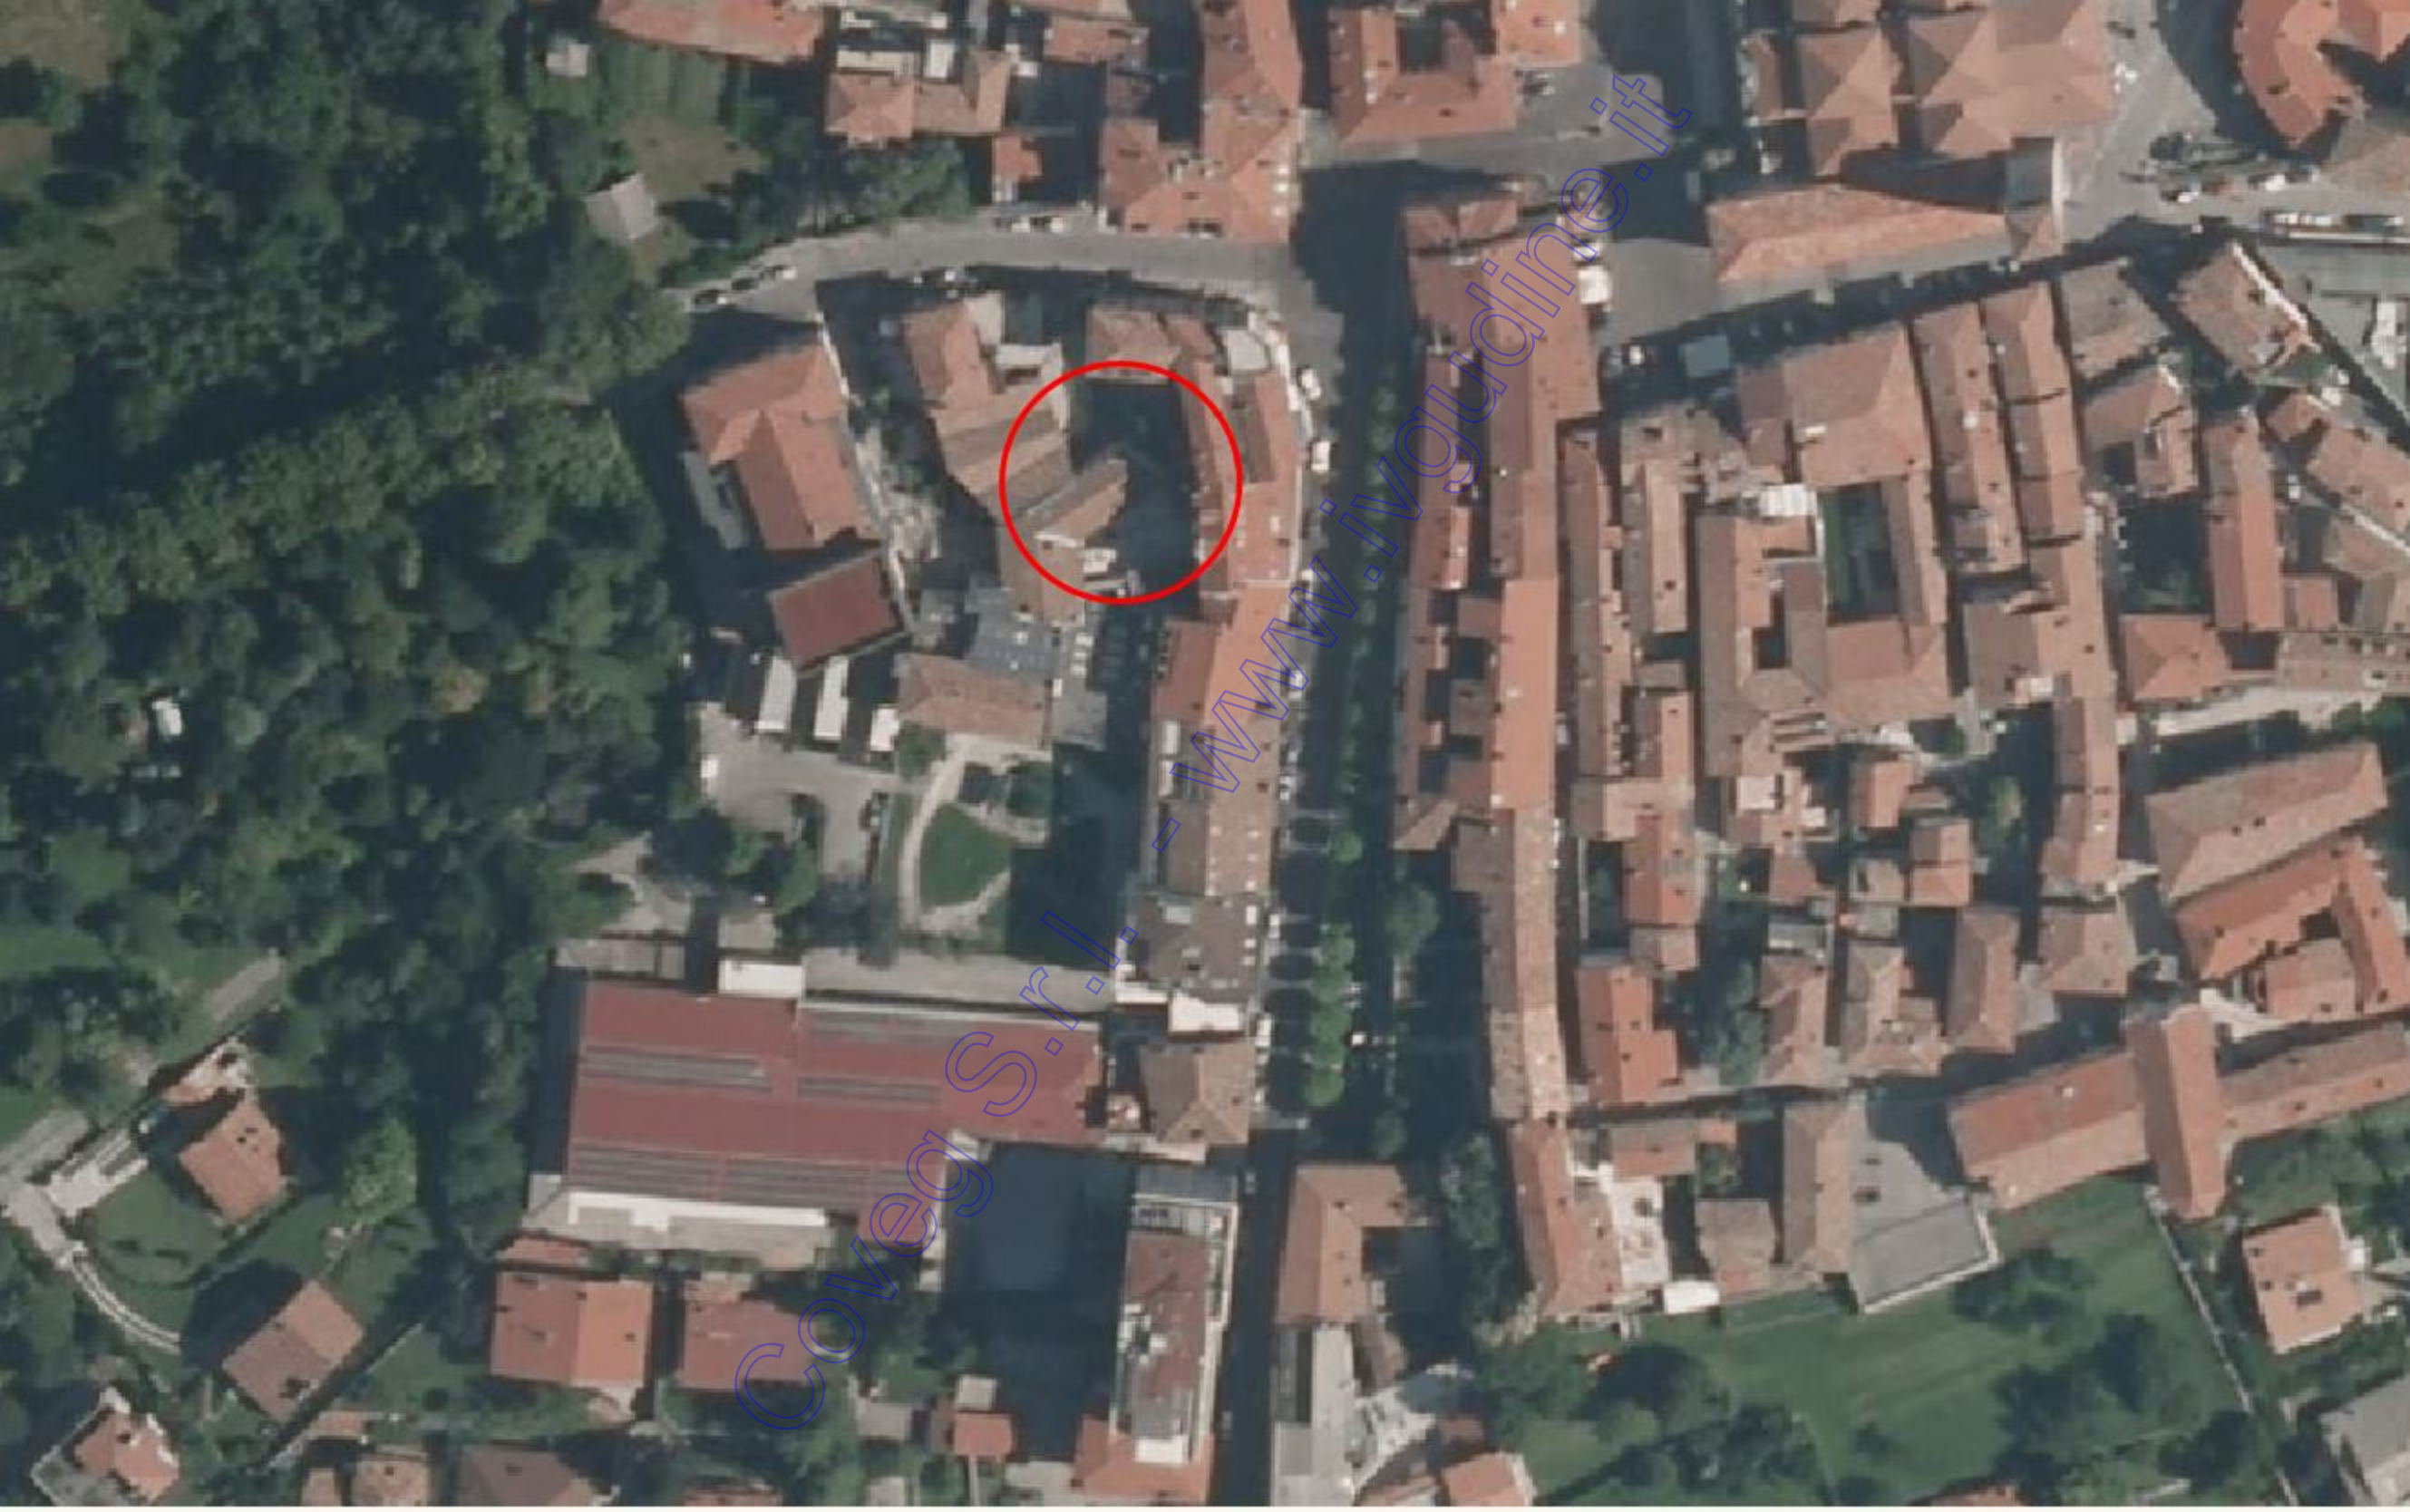

Coveg S.r.l. - www.ivguanine.it

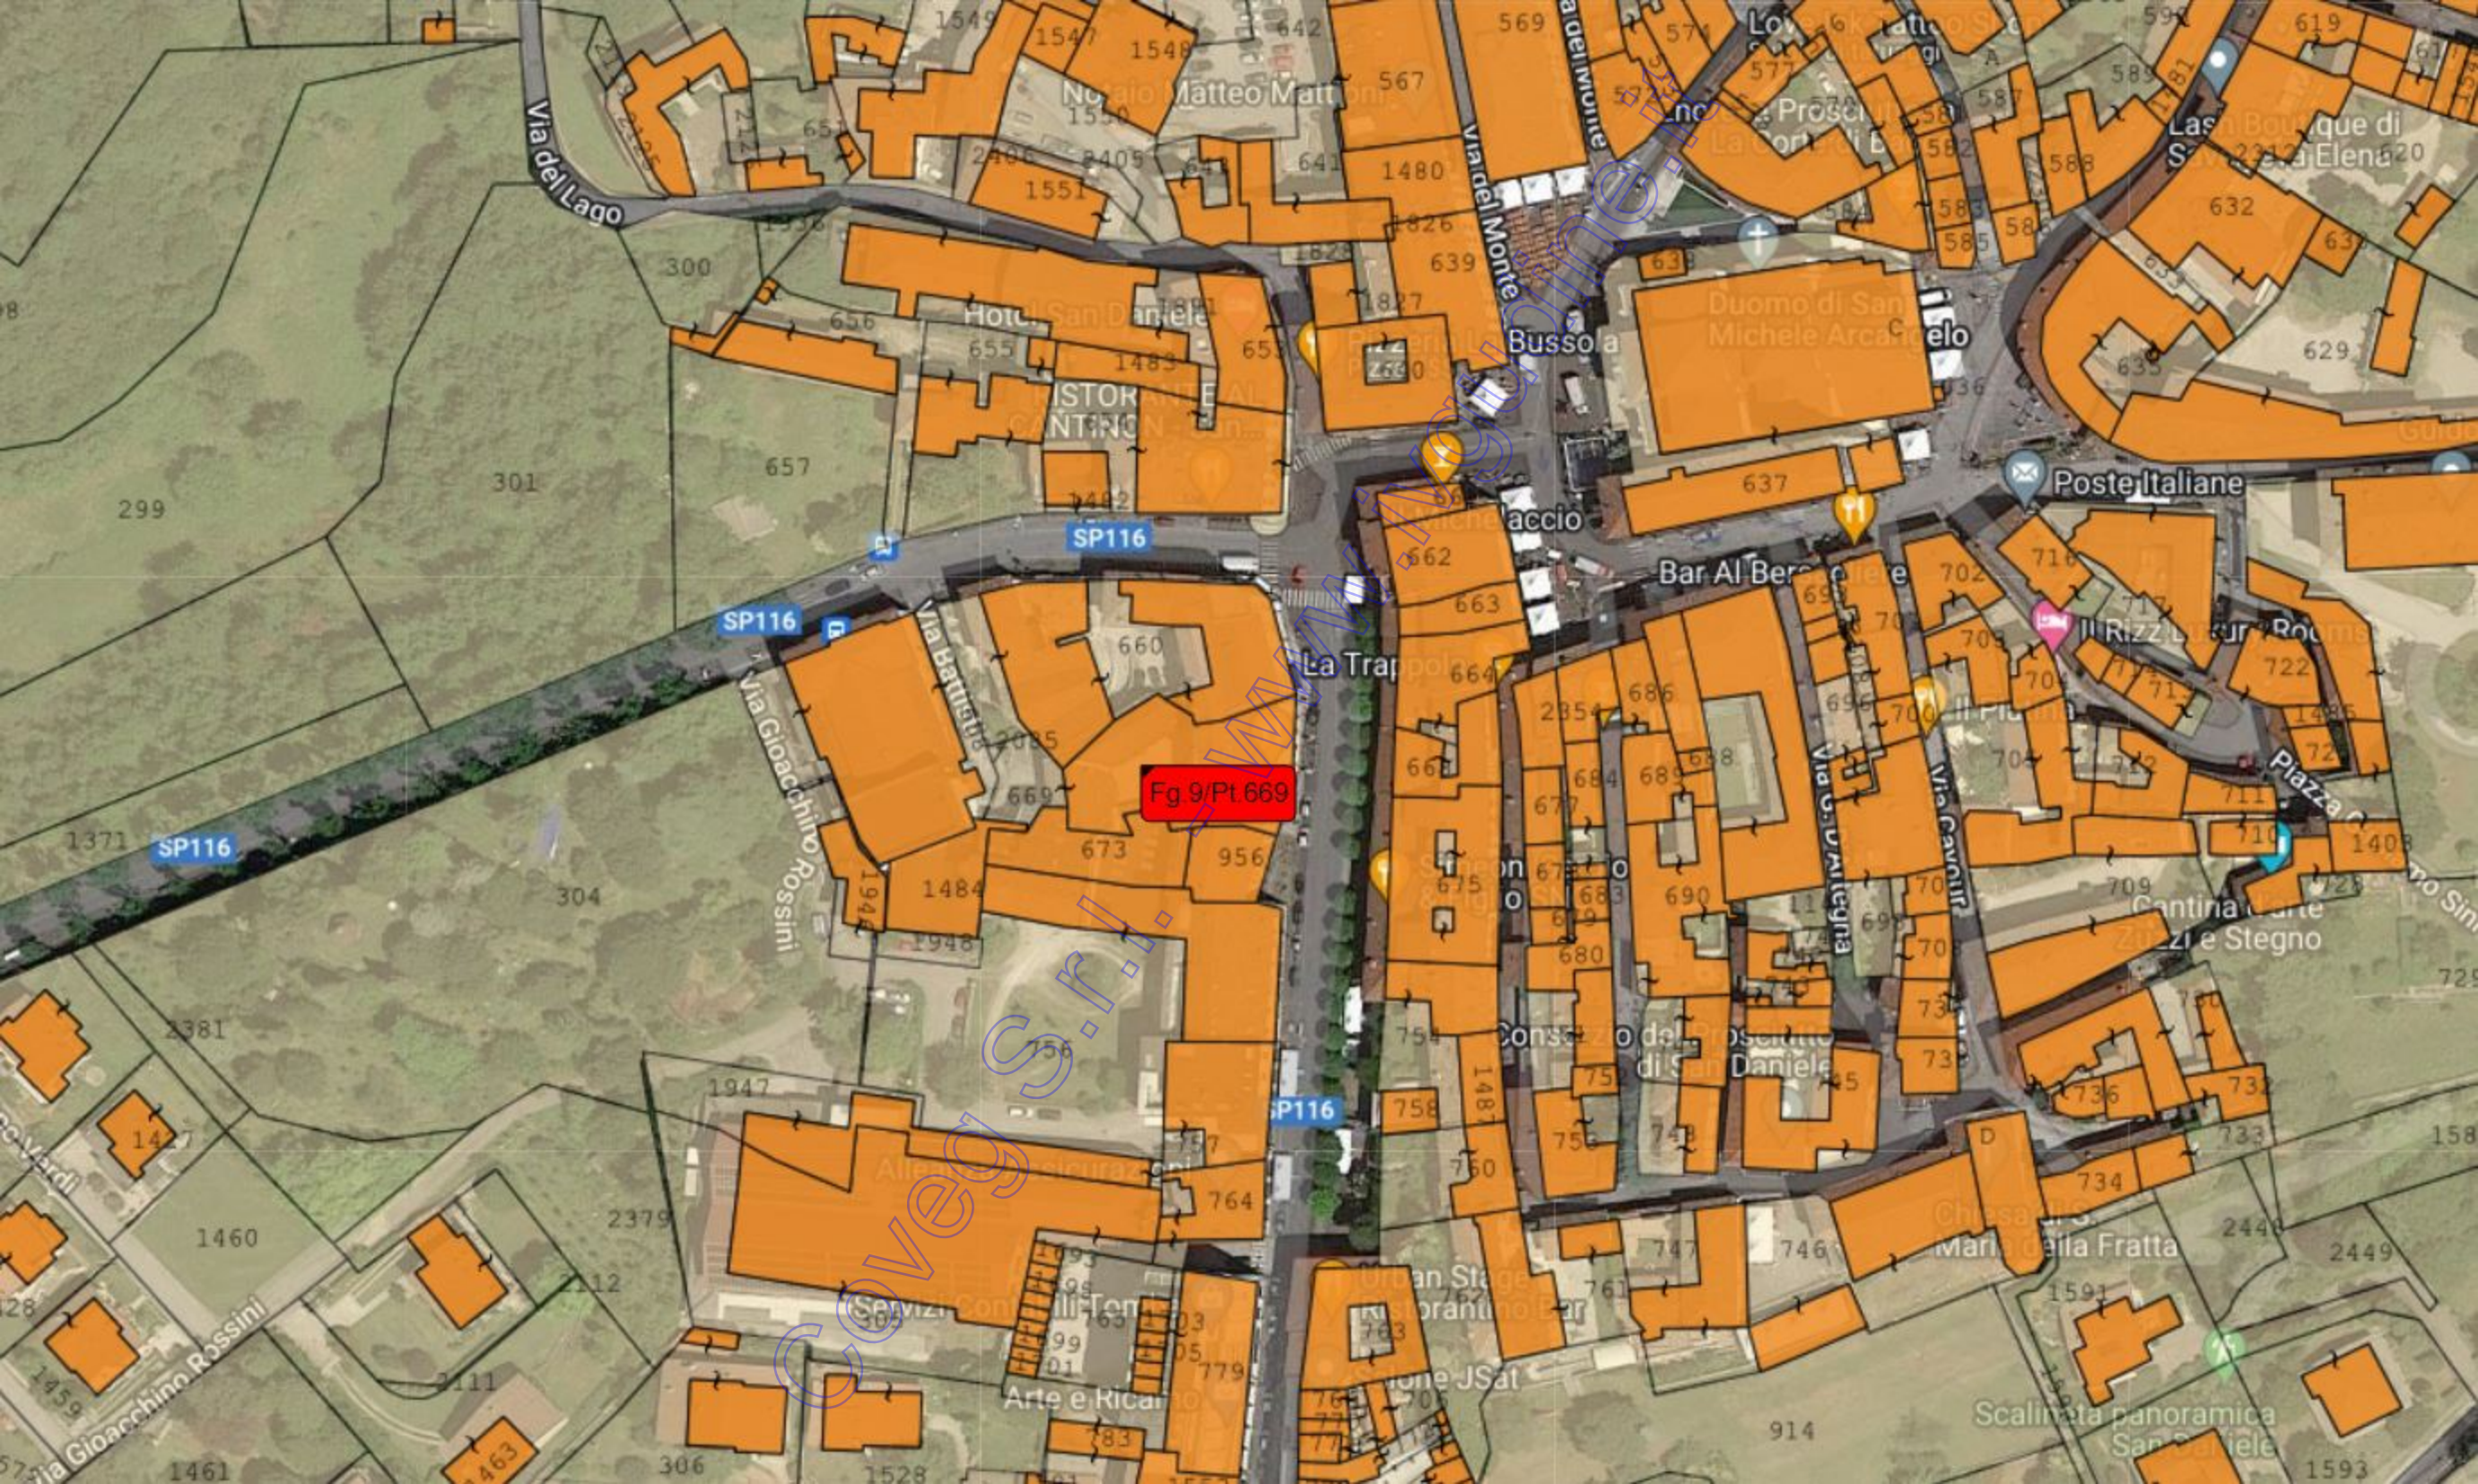

Fg 9/Pl.669

Via del Lago

Via del Monte

Via Battista
Via Gioacchino Rossini

Via Cavallotti

SP116

SP116

SP116

SP116

Poste Italiane

Bar Al Ber...

Il Rizzoli

Cantina...

Consorzio...

Arte e Ricar...

Scalinata panoramica...

N=22800



E=26900

1 Particella: 669


Comune: (UD) SAN DANIELE DEL FRIULI/A Scala originale: 1:1000
Dimensione cornice: 267.000 x 189.000 metriProtcollo pratica T213922/2023
5-Dic-2023 12:16:48
Foglio: 9 A11: C

ELABORATO PLANIMETRICO	Compilato da: Di Benedetto Mauro	Iscritto all'albo: Geometri	Prov. Udine	N. 02858
Comune di San Daniele Del Friuli	Sezione: A	Foglio: 9	Particella: 669	Proprietà n. 22/11/2016 del
Dimostrazione grafica dei subalterni	Tipo Mappale n. del		Scala 1 : 500	


Agenzia delle Entrate
CATASTO FABBRICATI
 Ufficio provinciale di Udine

Ultima planimetria in atti
 Data: 05/12/2023 - n. T215198 - Richiedente: Telematico
 Formato di acquisizione: A3(297x420) - Formato stampa richiesto: A4(210x297) - Fattore di scala non utilizzabile


PIANO SEMINTERRATO (S1)

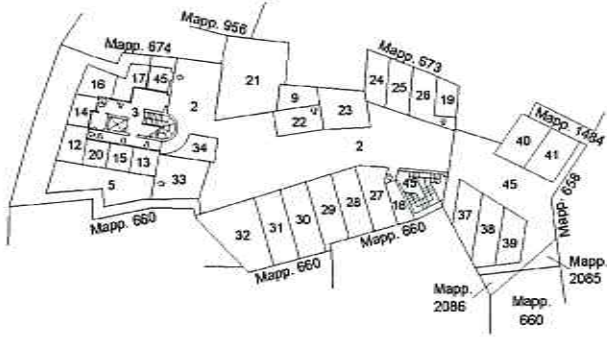


PRIMO PIANO

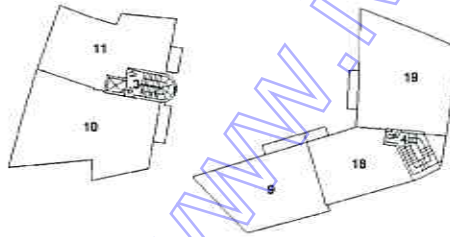

QUARTO PIANO

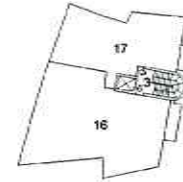


PIANO TERRA

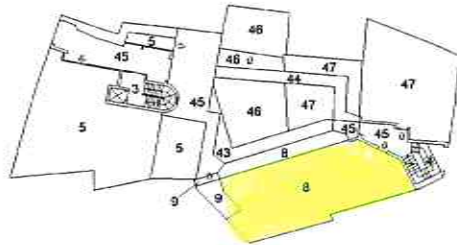

SECONDO PIANO



TERZO PIANO

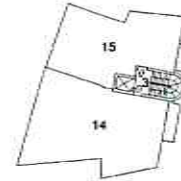

QUINTO PIANO



**Agenzia delle Entrate
CATASTO FABBRICATI
Ufficio Provinciale di
Udine**

Dichiarazione protocollo n. UD0057333 del 26/03/2015
Planimetria di u.i.u. in Comune di San Daniele Del Friuli

civ.

Identificativi Catastali:
Sezione: A
Foglio: 9
Particella: 669
Subalterno: 8

Compilata da:
Di Benedetto Mauro
Iscritto all'albo:
Geometri
Prov. Udine N. 2858

Scheda n. 1

Scala 1:200

PIANO TERRA
H = ml. 2.73



Ultima planimetria in atti

Data: 05/12/2023 - n. T227603 - Richiedente: DLFCLD55A07L195F

Totale schede: 1 - Formato di acquisizione: A4(210x297) - Formato stampa richiesto: A4(210x297)

COMUNE DI SAN DANIELE DEL FRIULI
FOGLIO 9 PARTICELLA 669 SUBALTERNO 8


LEGENDA:


	Superfici commerciali = mq. 126,30
---	------------------------------------

PIANO TERRA
H = ml. 2.73




PIANO TERRA
H = ml. 2.73

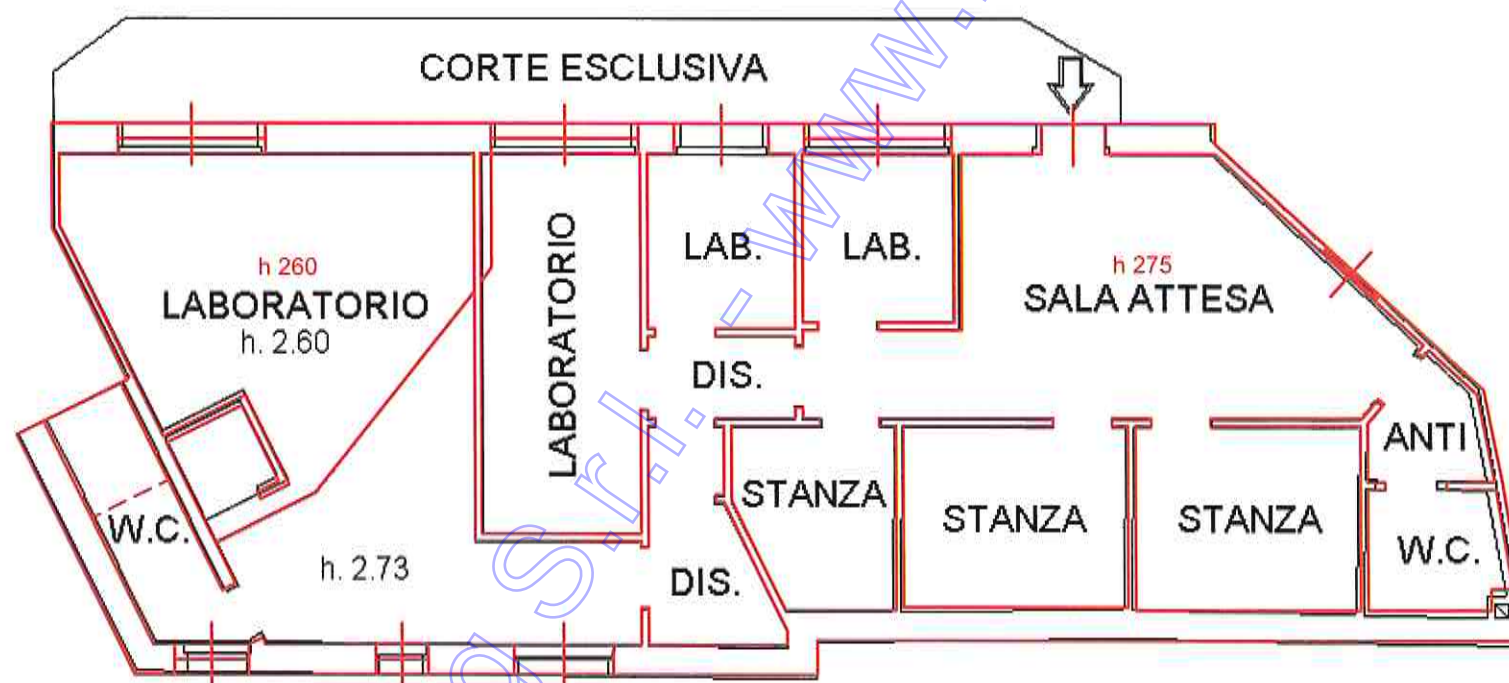

 Ricontro rilievi effettuati


PIANTA PIANO TERRA

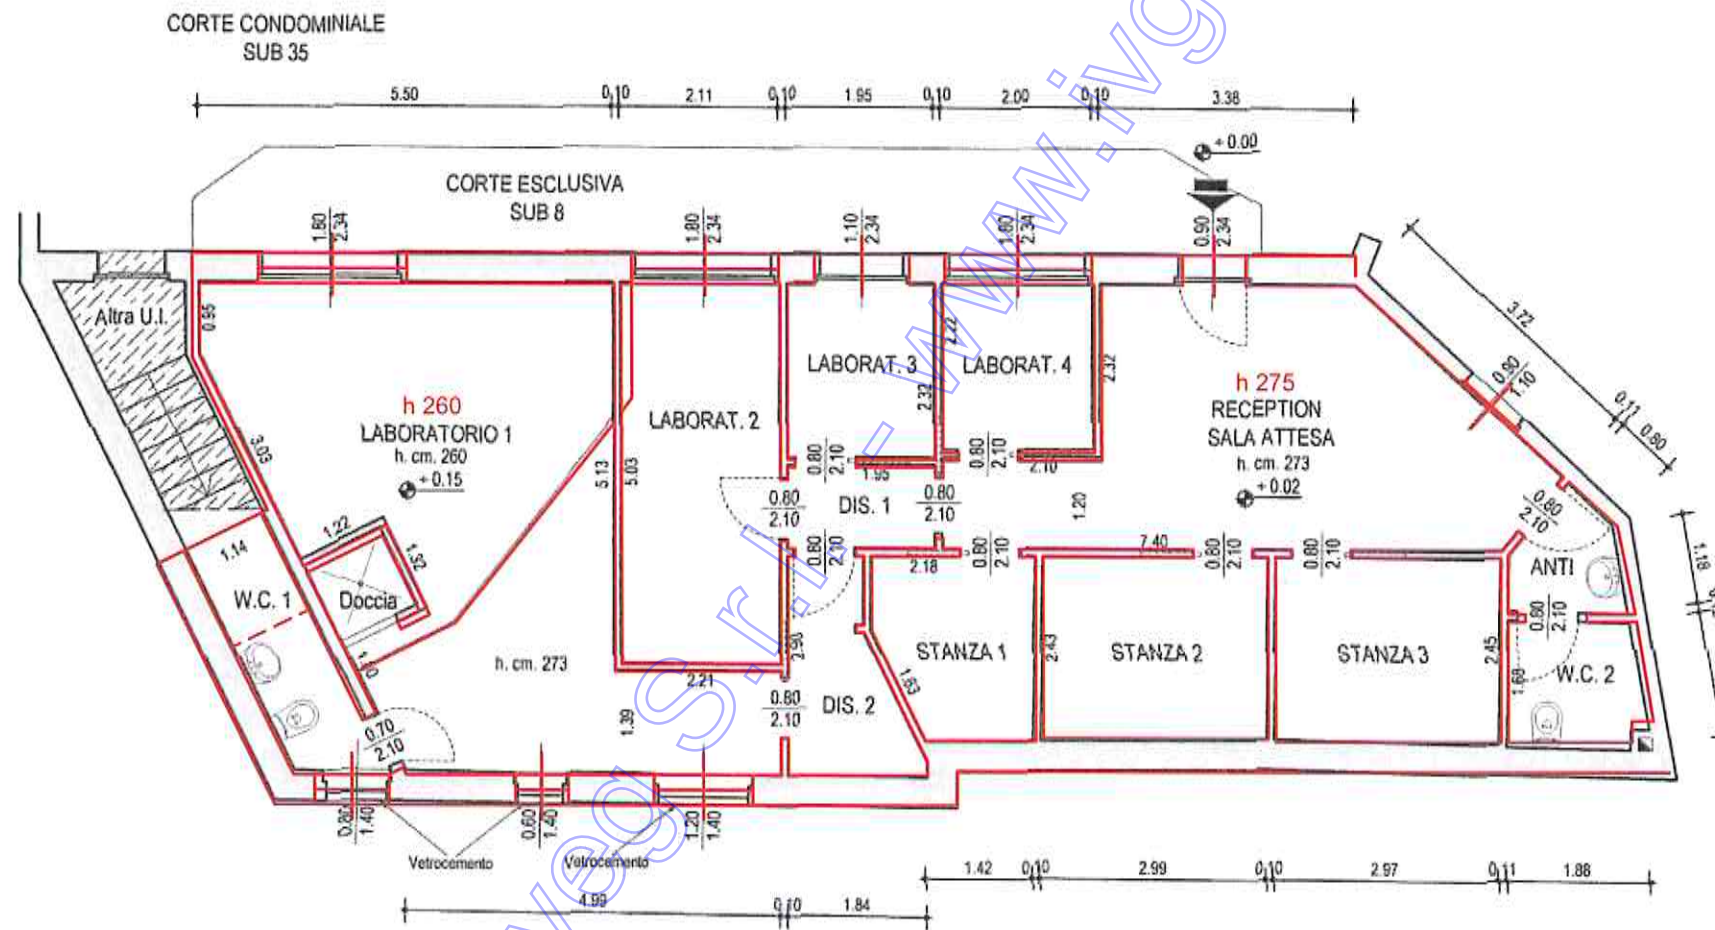

Verifica conformità edilizia
Rapporto 1:100

PROGETTO

PIANTA PIANO TERRA

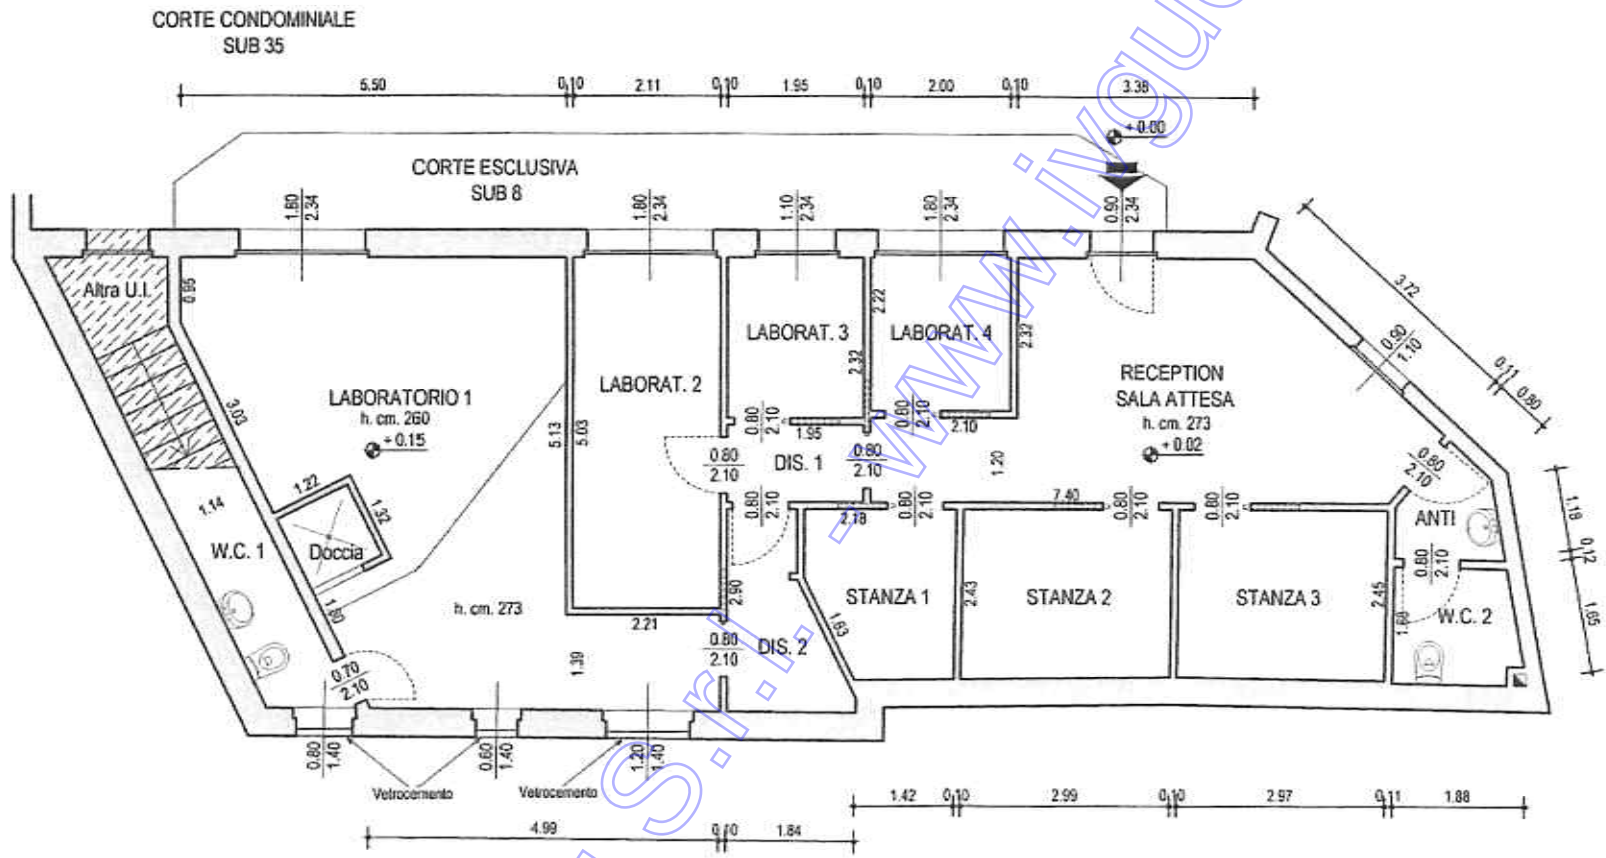

Scala 1:100

Il Tecnico



Il Committente