




Stralcio PUC VIGENTE ASSETTO URBANISTICO: TAV 44 - AMBITO AR-UR

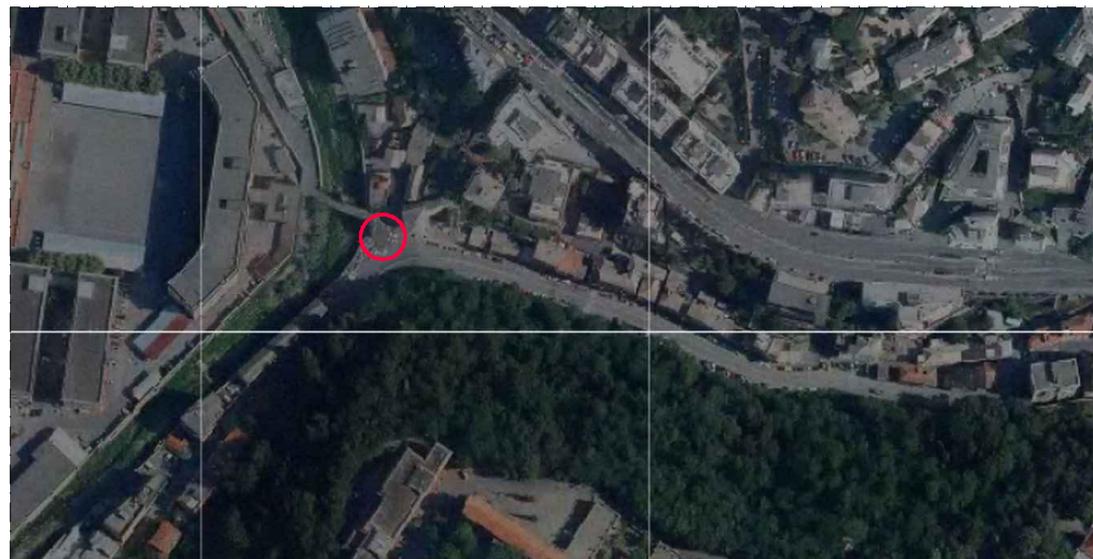

ORTOFOTO - scala 1:5000

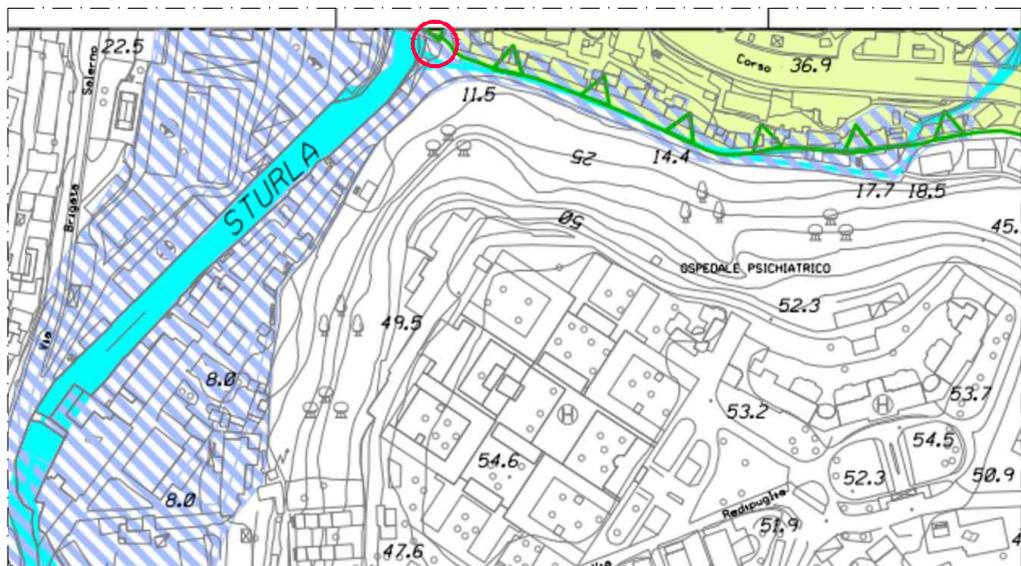

Stralcio PUC VIGENTE COMPONENTE GEOLOGICA TAV 44: vincolo idraulico

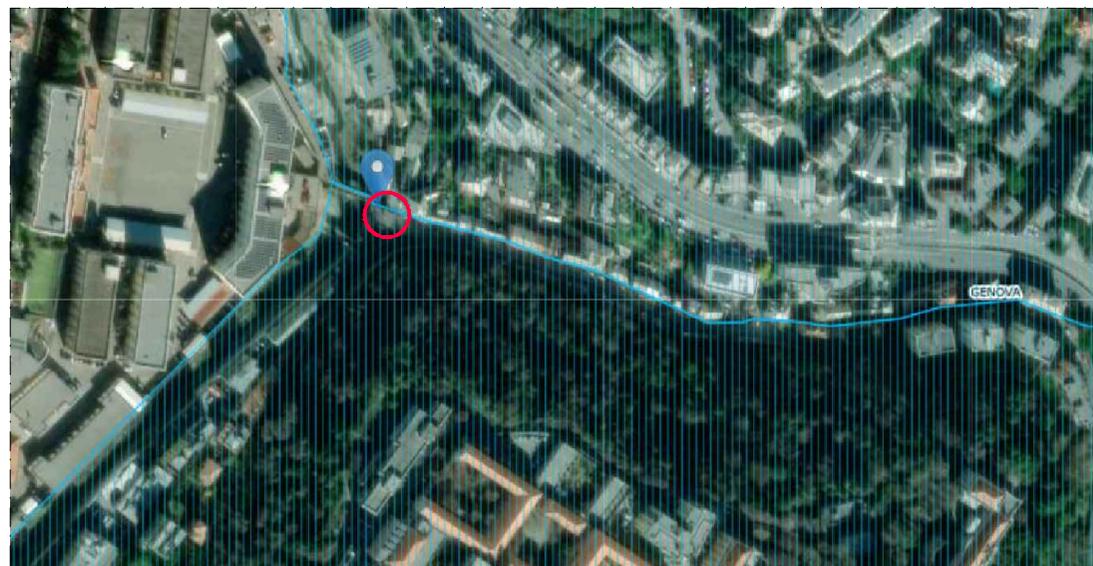

LIGURIA VINCOLI: vincolo paesaggistico

oggetto :
FALLIMENTO IMMOBILIARE N.F.25/2021 - LOTTO n. 1

localizzazione:
 Via Romana di Quarto, 2A - Genova

Curatore fallimentare: Dott. Massimo Nucci
 Giudice Delegato: Dott. Pietro Spera

oggetto della tavola:
COROGRAFIA: PUC VIGENTE, ORTOFOTO, VINCOLO PAESAGGISTICO

perito:

ARCH. BARBARA VOLPATO

Via Pisa 9/9, 16146 - GE
 tel. 338/9531024
 e-mail: volpato.barbara69@gmail.com

ALL.04

scala:
 1:5000

data:
 20 Ottobre 2022