

# TRIBUNALE DI FROSINONE

Sezione Esecuzioni Immobiliari

Esecuzione Immobiliare n.9/2023

Comune di Ceccano

LOTTO 7

BENE 21 : Fg. 25 Part. 1058

BENE 22 : Fg. 25 Part. 1057

BENE 23 : Fg. 25 Part. 1015

BENE 24 : Fg. 25 Part. 1059

BENE 25 : Fg. 25 Part. 1060

BENE 26 : Fg. 25 Part. 949

BENE 27 : Fg. 25 Part. 950

BENE 28 : Fg. 25 Part. 1017


BENE 29 : Fg. 25 Part. 988

RILIEVO PLANIMETRICO

Il C.T.U.

Ing. Gianmaria SCACCIA

Individuazione planimetrica - LOTTO 7  
Comune di Ceccano, Foglio 25

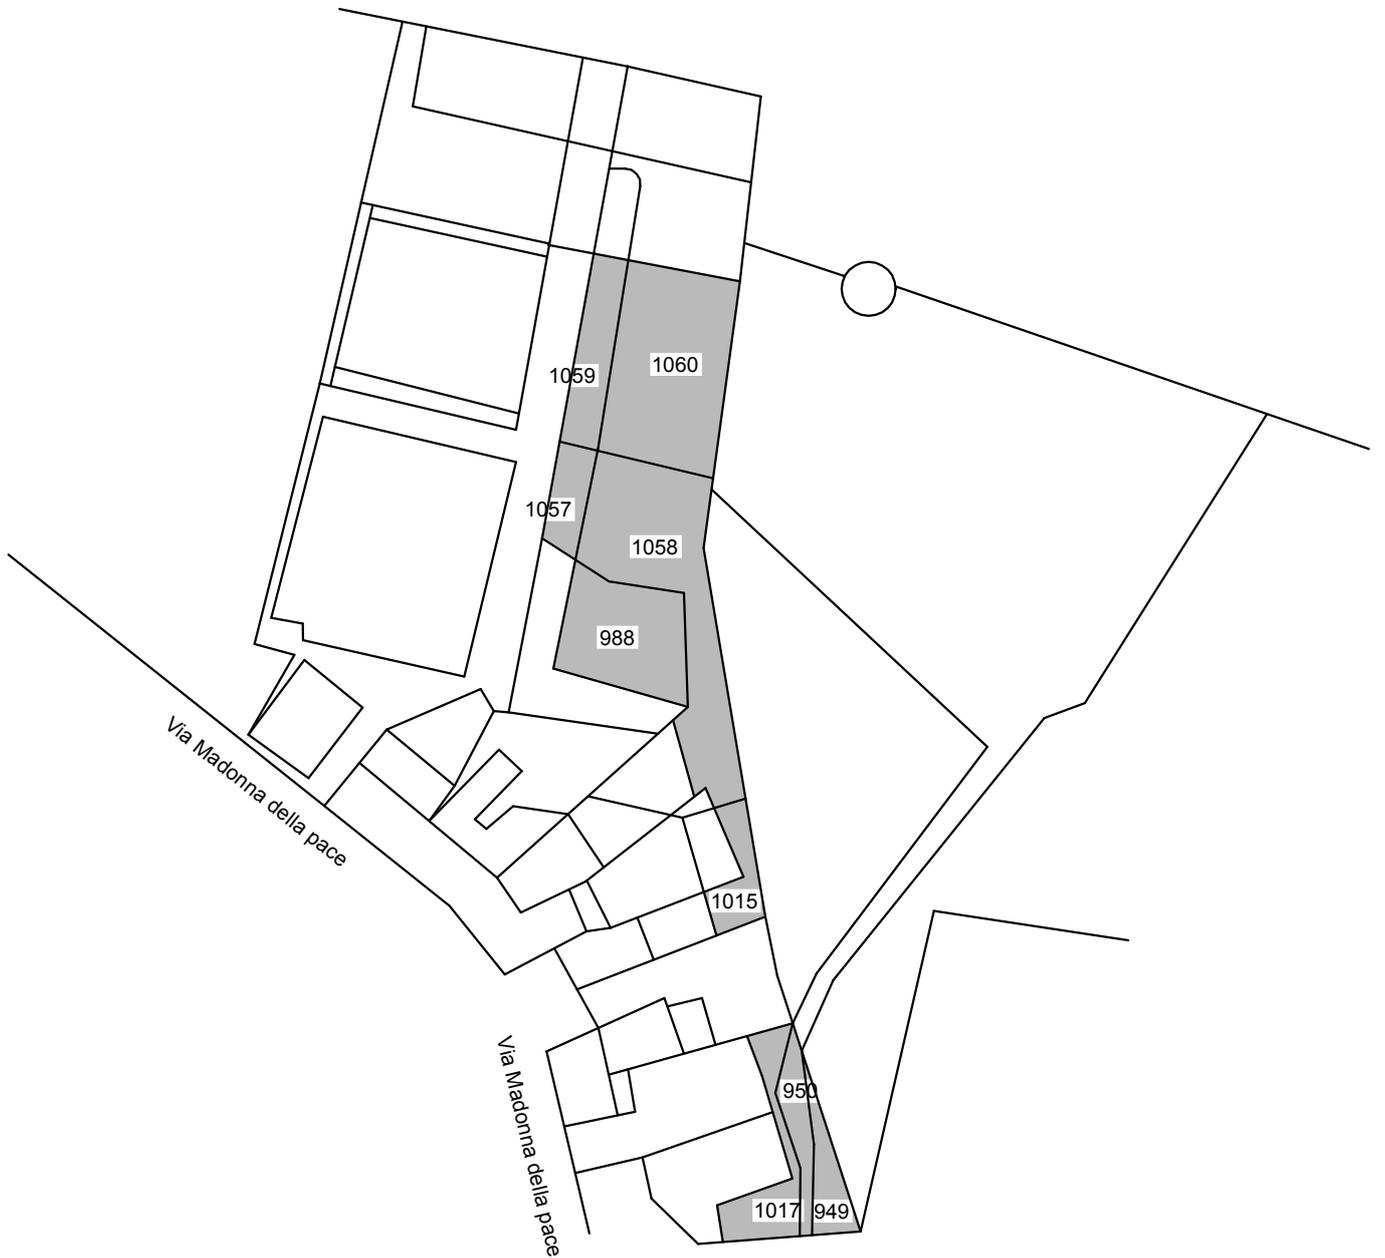

**ESTRATTO DI MAPPA**  
Scala 1:1000