

TRIBUNALE DI FROSINONE

Sezione Esecuzioni Immobiliari

Esecuzione Immobiliare n.9/2023

Comune di Frosinone

LOTTO 8


BENE 30 : Fg. 55 Part. 320 Sub. 4

RILIEVO PLANIMETRICO

Il C.T.U.

Ing. Gianmaria SCACCIA

Rilievo planimetrico - LOTTO 6
Comune di Frosinone, Fg. 55 Part. 320 Sub. 4

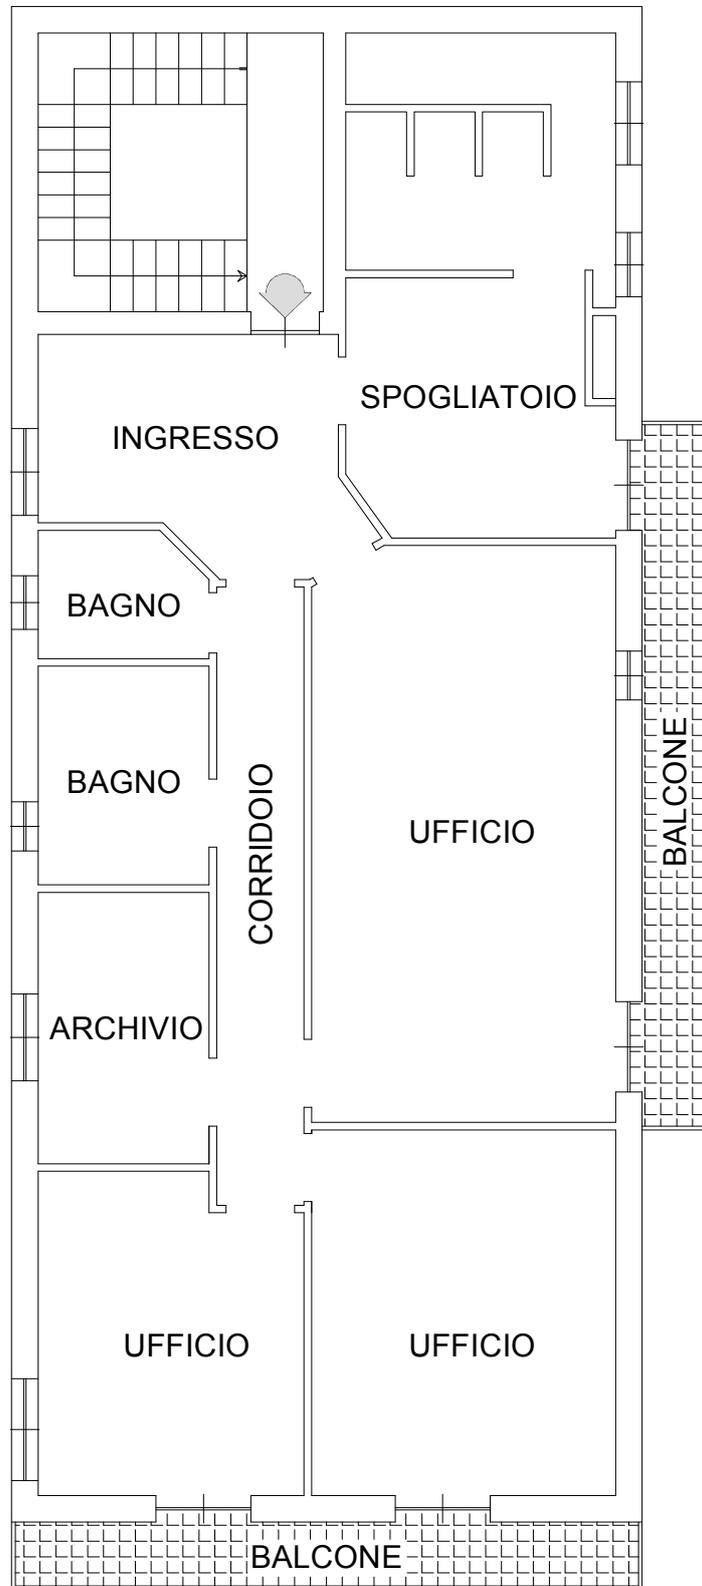

PIANO SECONDO

PIANTA
Scala 1:100