
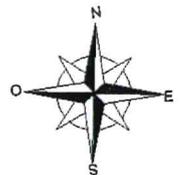


**Agenzia delle Entrate
CATASTO FABBRICATI
Ufficio Provinciale di
Lucca**

ELABORATO PLANIMETRICO	
Compilato da: Domenichini Paolo	
Iscritto all'albo: Geometri	
Prov. Lucca	N. 1003

Comune di Lucca	Protocollo n. LU0002064 del 15/01/2021
Sezione: Foglio: 91 Particella: 63	Tipo Mappale n. del
Dimostrazione grafica dei subalterni	Scala 1 : 500

-  Immobili oggetto di Esecuzione Immobiliare
-  Sub. 5 - Pertinenza comune ai Subalterni 1 e 2
-  Strada Privata con diritto di passo per altre Proprietà

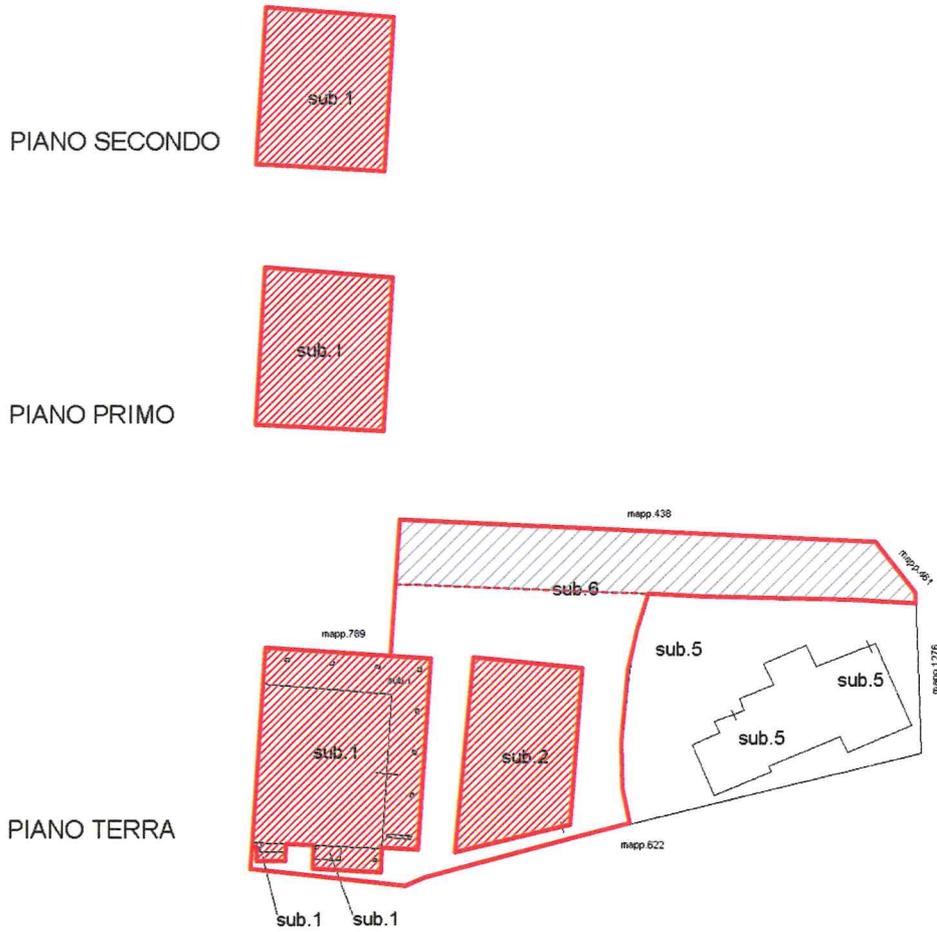

Ultima planimetria in atti



ACCERTAMENTO DELLA PROPRIETÀ IMMOBILIARE URBANA ELENCO DEI SUBALTERNI ASSEGNATI

Comune LUCCA	Sezione	Foglio 91	Particella 63	Tipo mappale	del:
-----------------	---------	--------------	------------------	--------------	------

Sub	UBICAZIONE via/piazza	n.civ	Piani	Scala	Int	DESCRIZIONE
1	via della quirichetta (monte san quiri)	T	T-1-2			ABITAZIONE
2	via della quirichetta (monte san quiri)		T			AUTORIMESSA
3						SOPPRESSO
4						SOPPRESSO
5	via della quirichetta (monte san quiri)	SNC	T			MAGAZZINO
6	via della quirichetta (monte san quiri)	SNC	T			BCNC RESEDE COMUNE AI SUB 1 E 2

Visura telematica

 Immobili oggetto di Esecuzione Immobiliare

 Sub. 6 - Pertinenza comune ai Subalterni 1 e 2

ELENCO SUBALTERNI
Comune di LUCCA
Foglio 91 - Particella 63 - Subb. 1 e 2

