

**Agenzia delle Entrate**  
**CATASTO FABBRICATI**  
Ufficio Provinciale di  
**Frosinone**

Dichiarazione protocollo n. FR0085735 del 05/09/2016

Planimetria di u.i.u. in Comune di Ferentino

Via Casilina

civ. 160

Identificativi Catastali:

Sezione:

Foglio: 22

Particella: 323

Subalterno: 10

Compilata da:  
Polletta Paolo


Iscritto all'albo:  
Geometri

Prov. Frosinone

N. 1500

Scheda n. 1

Scala 1:200

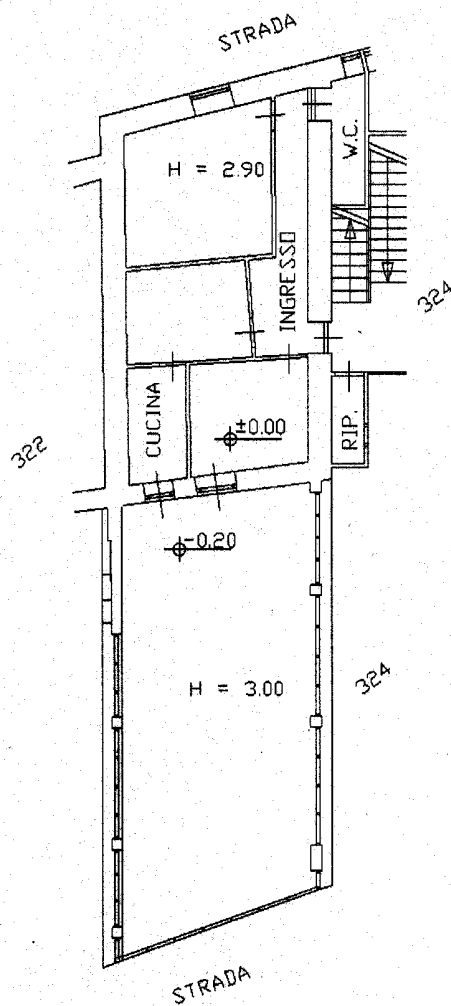

PIANO PRIMO