

MODULO ARIO
Fig. 1 - mod. 497




MINISTERO DELLE FINANZE
DIPARTIMENTO DEL TERRITORIO
CATASTO EDILIZIO URBANO (RDL 13-4-1939, n. 652)

MOD. BN (CEU)

LIRE
500

Planimetria di u.i.u. in Comune di SEGRATE via Prima Strada civ. 21

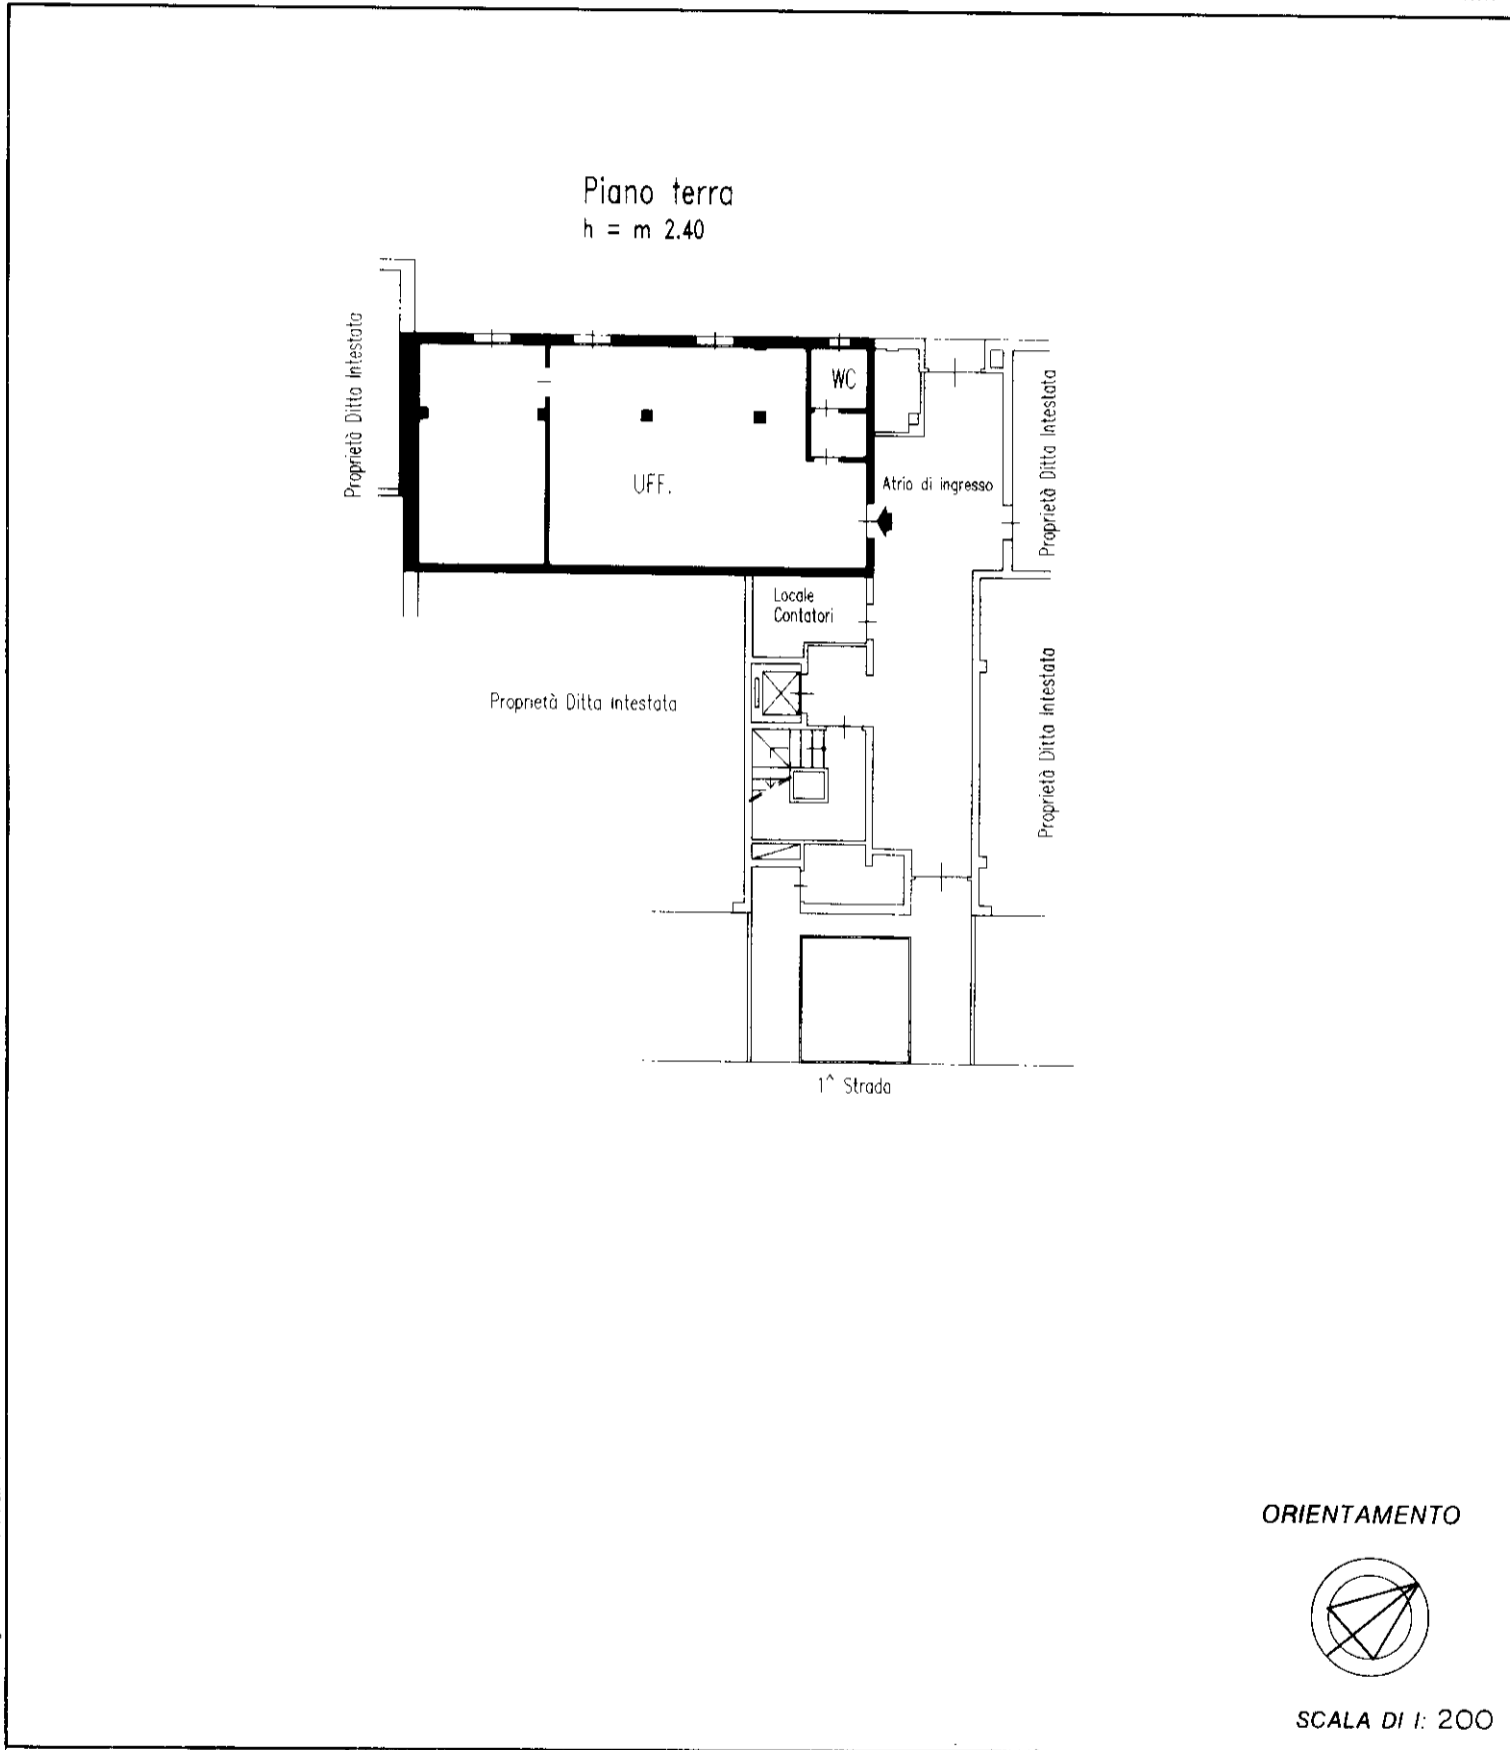

Roma - Istituto Poligrafico e Zecca dello Stato - PV

Dichiarazione di N.C.
Denuncia di variazione

Compilata dall' Arch. ARLUNNO GIANNI
(Titolo, cognome e nome)

RISERVATO ALL'UFFICIO

Identificativi catastali
F. 45
n. 191 sub. 6

Iscritto all'albo degli Architetti
della provincia di NOVARA n. 2
data 10/11/2024 Firma [Signature]

invar 01

Catasto dei Fabbricati - Situazione al 08/05/2024 - Comune di SEGRATE(1577) - < Foglio 45 - Particella 191 - Subalterno 6 >
STRADA PRIMA SAN FELICE n. 21 Piano T