

**Agenzia del Territorio
CATASTO FABBRICATI
Ufficio Provinciale di
Milano**

Dichiarazione protocollo n. MI0601235 del 11/10/2006

Planimetria di u.i.u. in Comune di Milano

Via Merano

civ. 12

Identificativi Catastali:

Sezione:

Foglio: 200

Particella: 86

Subalterno: 703

Compilata da:

Lamonarca Antonio

Iscritto all'albo:
Architetti



Prov. Milano

N. 9904

Scheda n. 1

Scala 1:200

PIANO TERRA

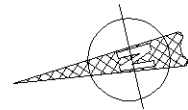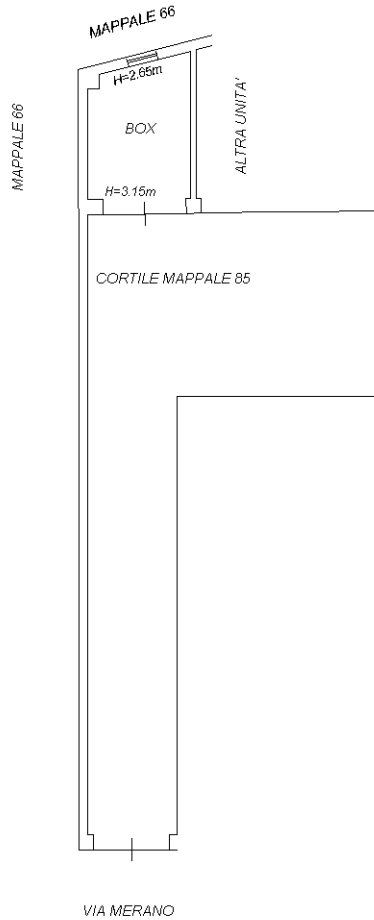

Ultima planimetria in atti