

MODULABO
F. rig. 497




MINISTERO DELLE FINANZE
DIPARTIMENTO DEL TERRITORIO
CATASTO EDILIZIO URBANO (RDL 13-4-1939, n. 652)

MOD. **BN** (CEU)

LIRE
500

Planimetria di u.i.u. in Comune di SEGRATE via Prima Strada civ. 15

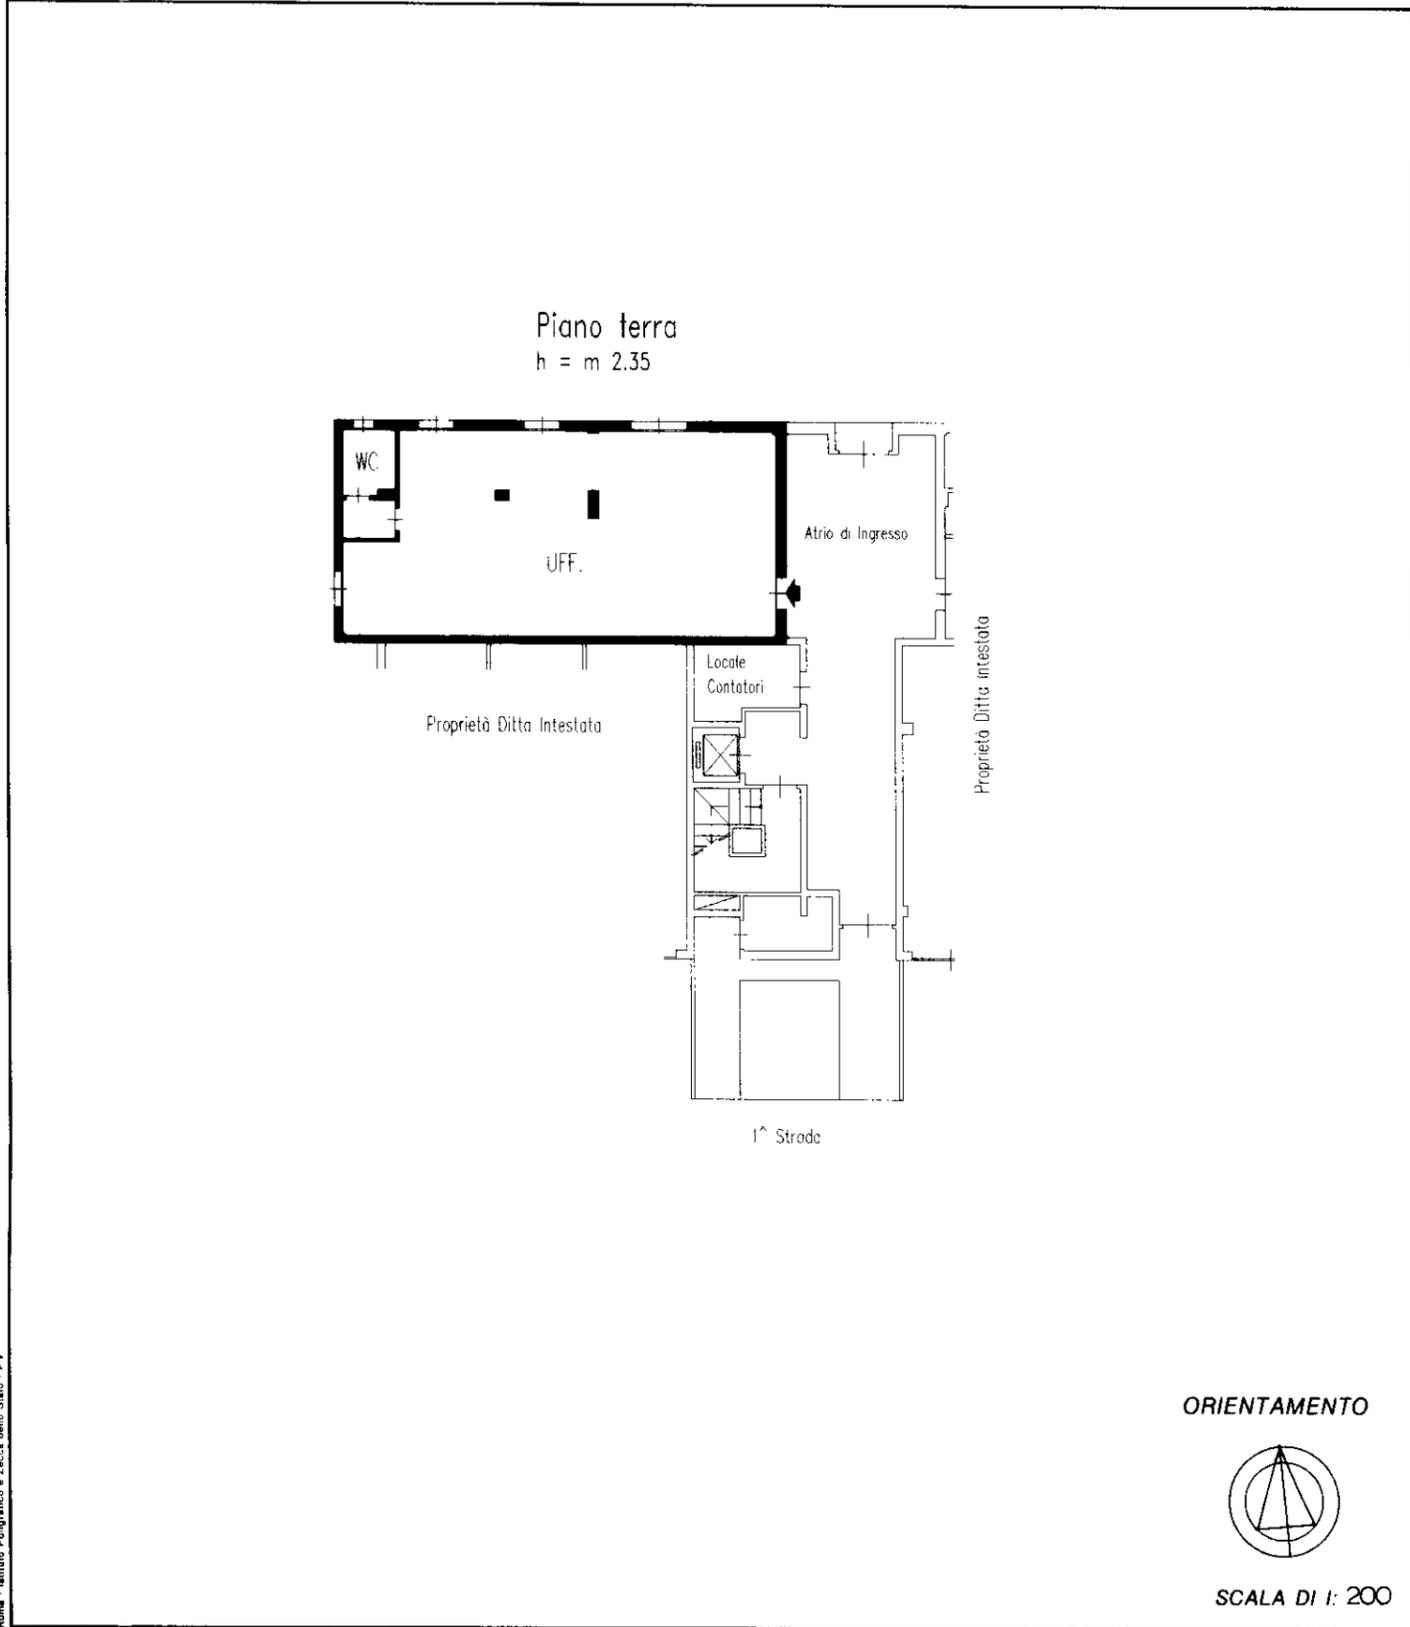

Roma - Istituto Poligrafico e Zecca dello Stato - P.V.

Dichiarazione di N.C.
 Denuncia di variazione

Identificativi catastali
 F. 45
 n. 198 sub. 7

Compilata dall' Arch. ARLUNNO GIANNI
 (Titolo, cognome e nome)

Iscritto all'albo degli Architetti
 della provincia di NOVARA n. 2

data 08/05/2024 Firma

RISERVATO ALL'UFFICIO

man 01

Catasto dei Fabbricati - Situazione al 08/05/2024 - Comune di SEGRATE(577) - < Foglio 45 - Particella 198 - Subalerno 7 >
STRADA PRIMA SAN FELICE n. 15 Piano T