

Dichiarazione protocollo n. 000003496 del 10/01/2002

**Agenzia del Territorio
CATASTO FABBRICATI
Ufficio Provinciale di
Macerata**

Planimetria di u.i.u. in Comune di Treia

Via Genova

civ. 1

Identificativi Catastali:

Sezione:

Foglio: 25

Particella: 194

Subalterno: 6

Compilata da:

Branchesi Renato

Iscritto all'albo:


Geometri

Prov. Macerata

N. 574

Scheda n. 1

Scala 1:200

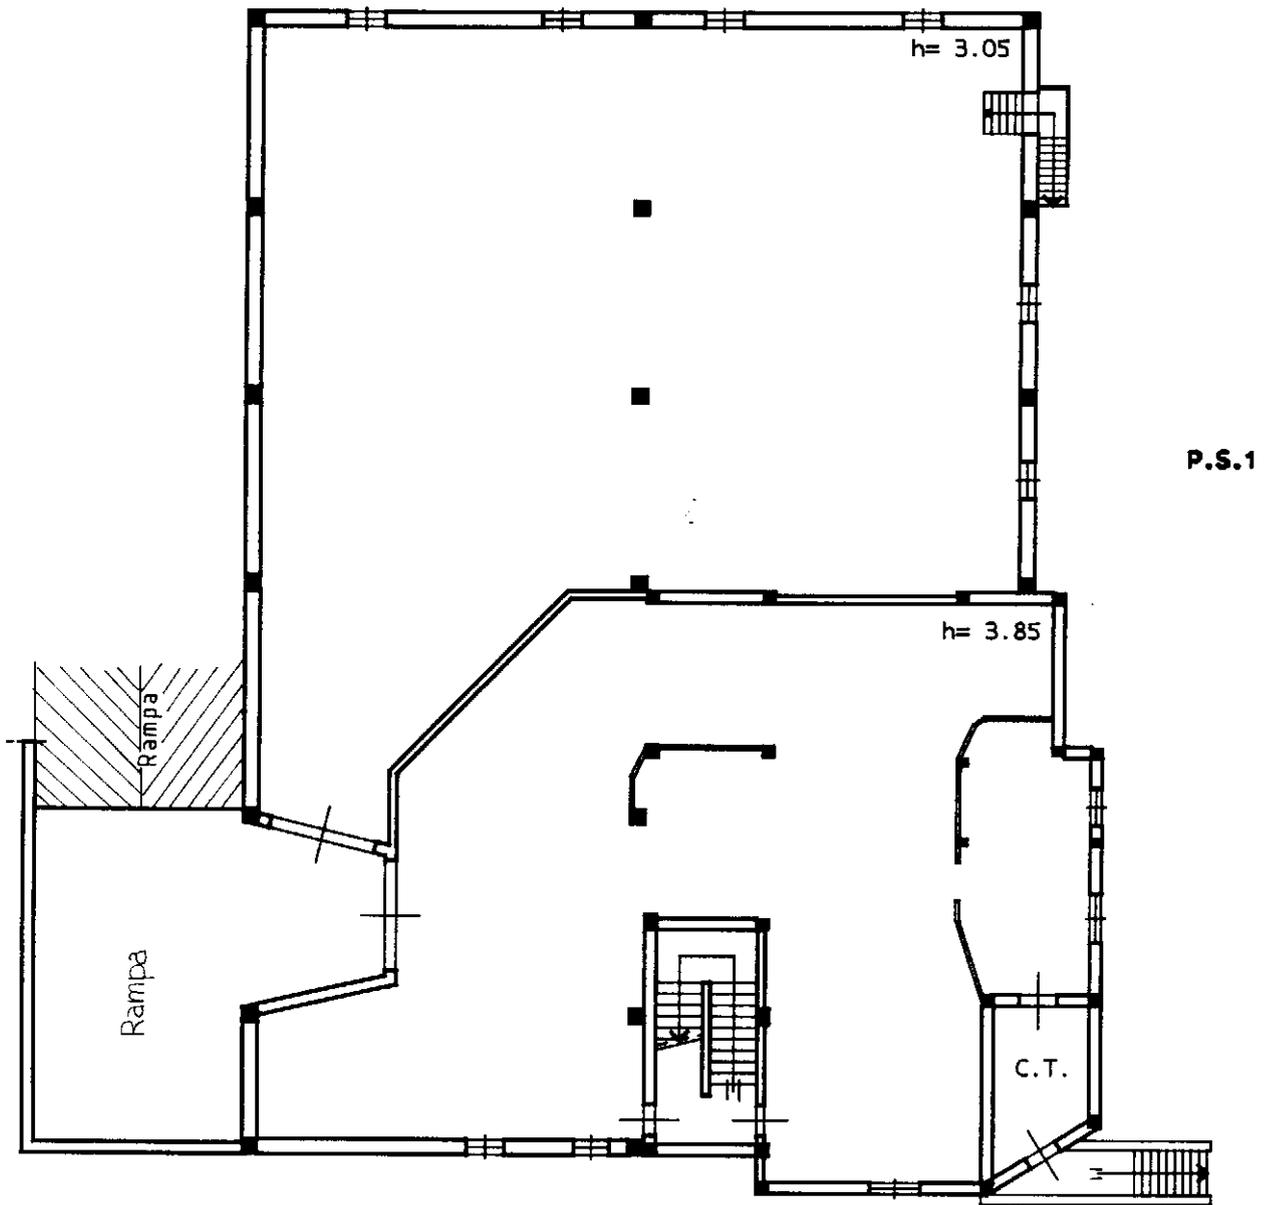

Catasto dei Fabbricati - Situazione al 13/02/2023 - Comune di TREIA(L.366) - < Foglio 25 - Particella 194 - Subalterno 6 >
VIA GENOVA n. 1 Piano S1

Ultima planimetria in atti