

**Agenzia del Territorio
CATASTO FABBRICATI
Ufficio Provinciale di
Macerata**

Dichiarazione protocollo n. 000003496 del 10/01/2002

Planimetria di u.i.u. in Comune di Treia

Via Genova

civ. 1

Identificativi Catastali:

Sezione:

Foglio: 25

Particella: 194

Subalterno: 5

Compilata da:
Branchesi Renato


Iscritto all'albo:
Geometri

Prov. Macerata

N. 574

Scheda n. 1

Scala 1:200

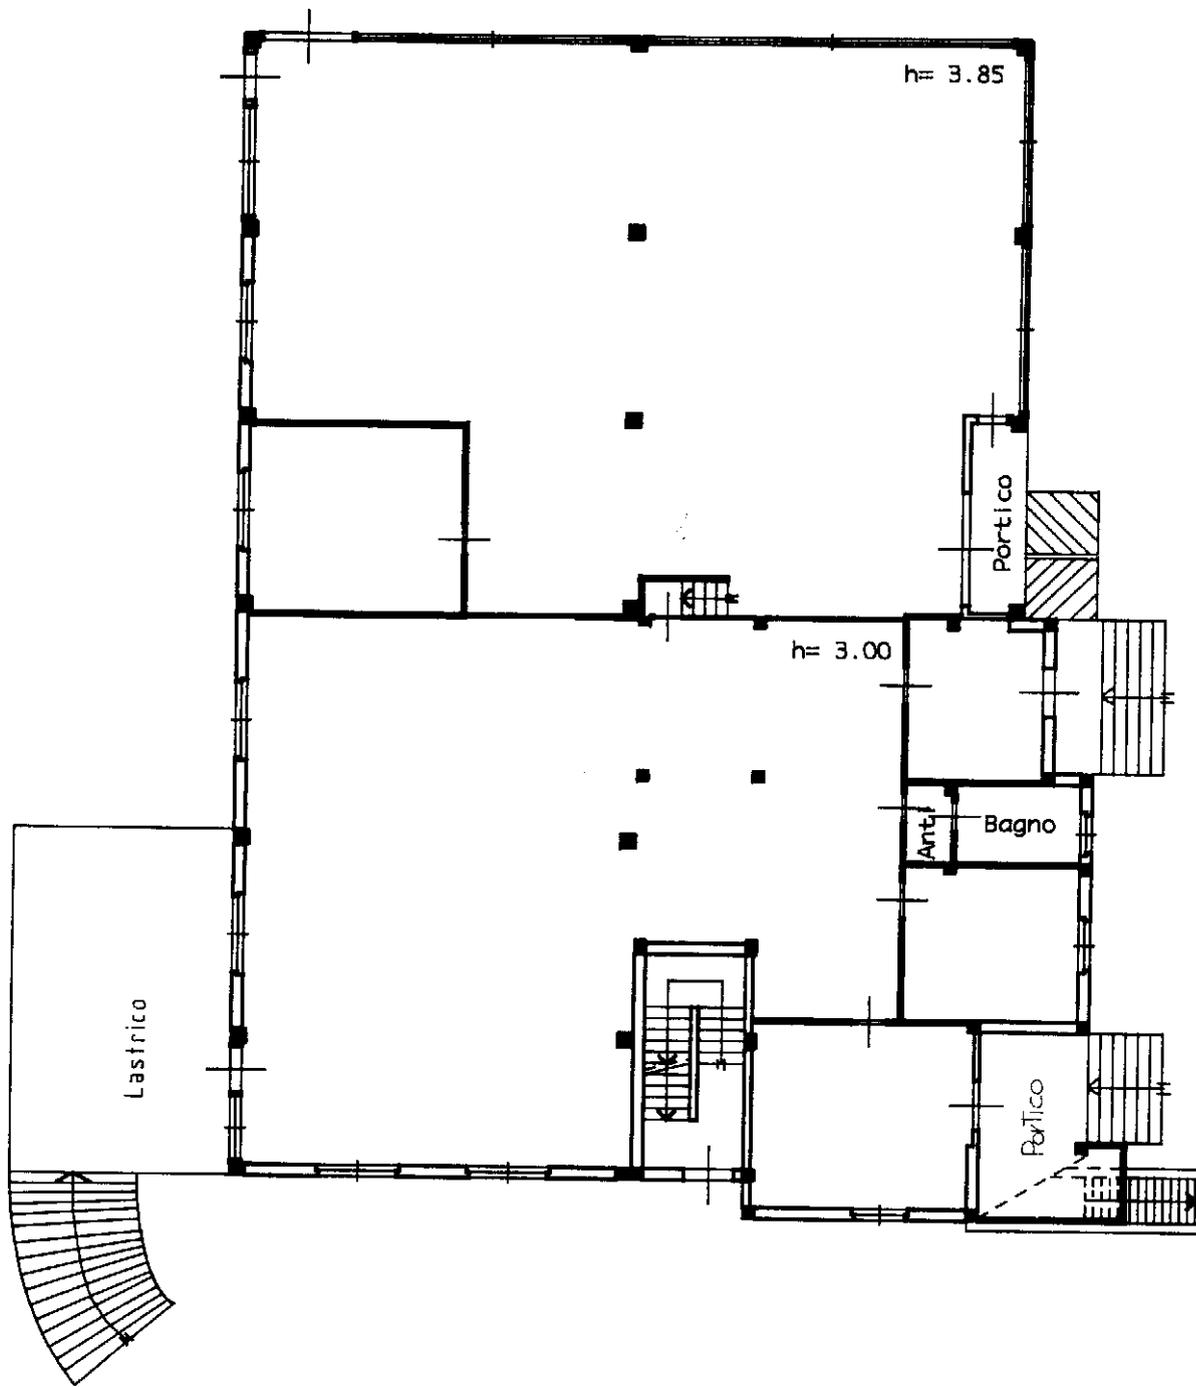

P.T.

Catasto dei Fabbricati - Situazione al 13/02/2023 - Comune di TREIA(L.366) - < Foglio 25 - Particella 194 - Subalterno 5 >
VIA GENOVA n. 1 Piano T

Ultima planimetria in atti