

**Agenzia del Territorio  
CATASTO FABBRICATI  
Ufficio Provinciale di  
Frosinone**

Dichiarazione protocollo n. FR0243379 del 02/09/2011

Planimetria di u.i.u. in Comune di Frosinone

Via Colle Cottorino

civ. 67

Identificativi Catastali:

Sezione:

Foglio: 2

Particella: 774

Subalterno: 4

Compilata da:

Paniccia Enzo

Iscritto all'albo:

Architetti


Prov. Frosinone

N. 00227


Scheda n. 1

Scala 1:100

particella 774 sub 1

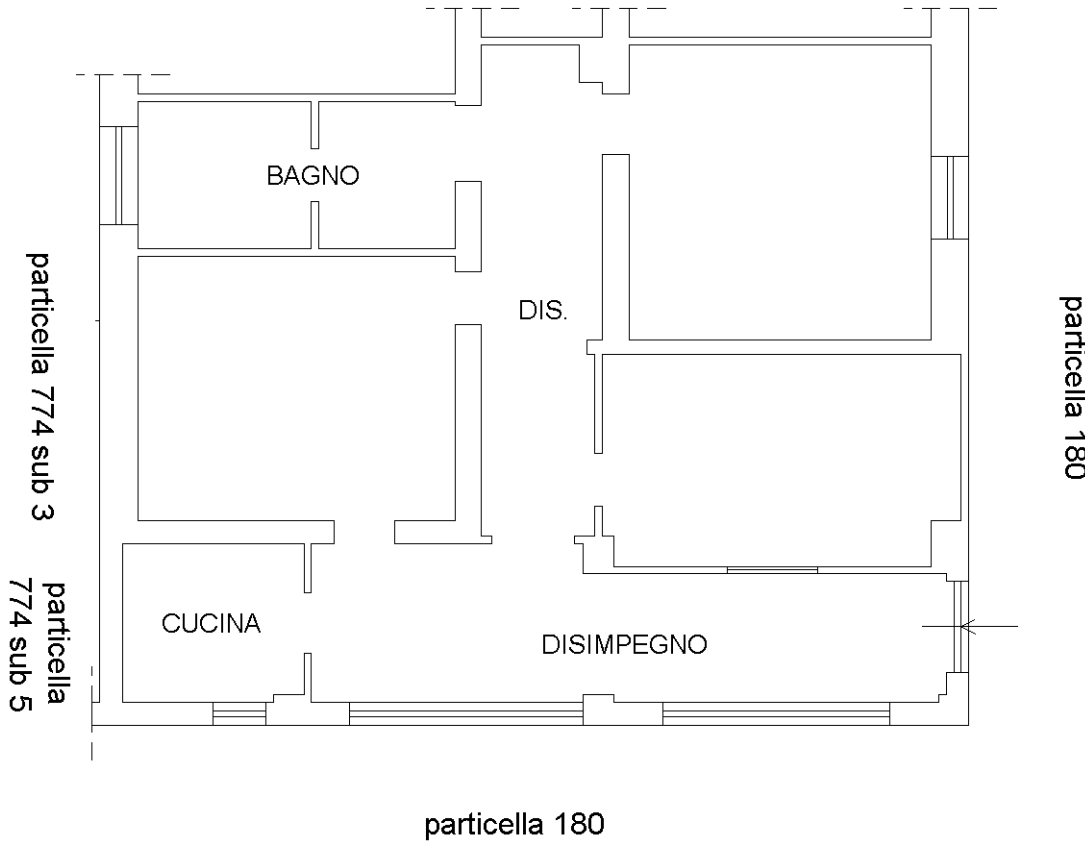

**PIANO TERRA  
H= 2.90 mt.**

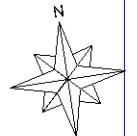

Ultima planimetria in atti

