

**Agenzia del Territorio
CATASTO FABBRICATI
Ufficio Provinciale di
Massa**

Dichiarazione protocollo n. MS0076215 del 03/09/2012

Planimetria di u.i.u. in Comune di Zeri

Localita' Villaggio Aracchi

civ. SNC

Identificativi Catastali:


Sezione:
Foglio: 10
Particella: 527
Subalterno: 2

Compilata da:
Lorenzelli Fabio
Iscritto all'albo:
Geometri

Prov. Massa

N. 615


Scheda n. 1 Scala 1:200

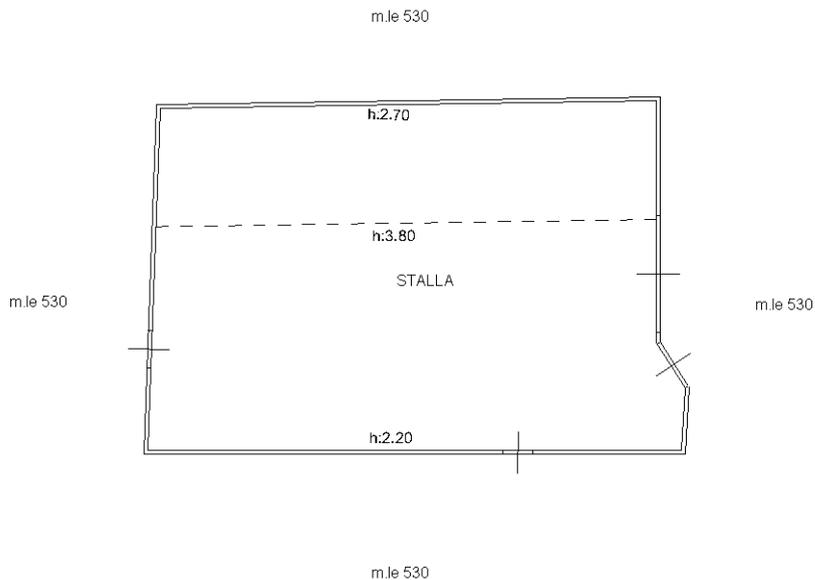

PIANO TERRA



Ultima planimetria in atti

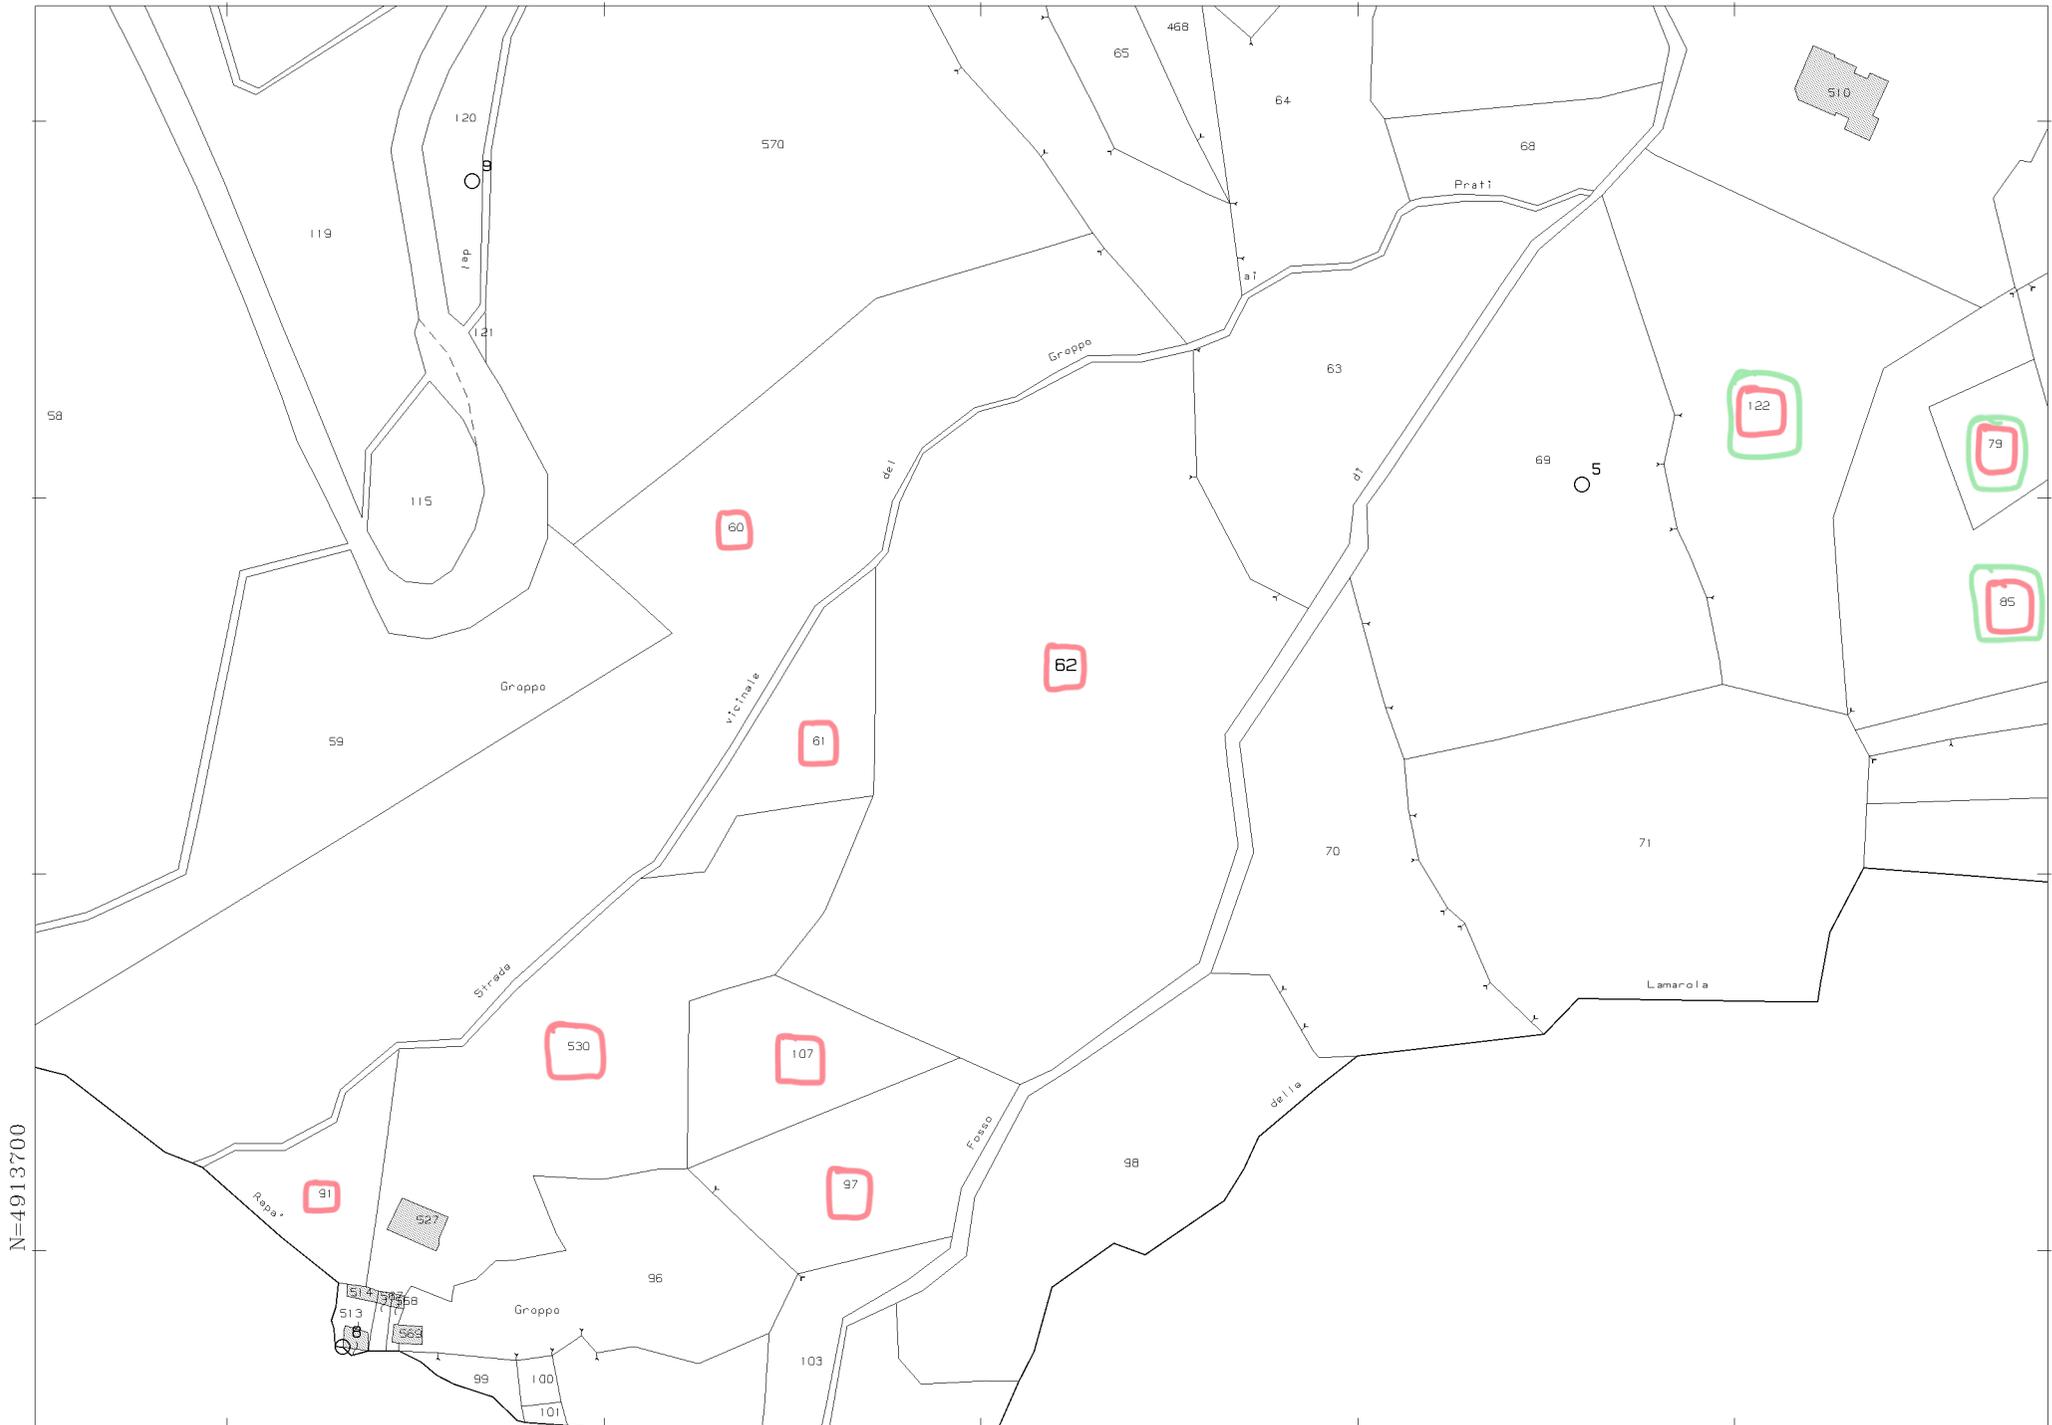

N=4913700

E=1561000

1 Particella: 62

Comune: (MS) ZERI
Foglio: 10
Scala originale: 1:2000
Dimensione cornice: 534.000 x 378.000 metHprotcollo pratica T379494/2022
20-Sel-2022 18:32:53



N=4913400

E=1560900

1 Particella: 383

Comune: (MS) ZERI
Foglio: 21
Scala originale: 1:2000
Dimensione cornice: 534.000 x 378.000 metri
Protocollo pratica T379966/2022
20-Sel-2022 18:34:10