

**Agenzia delle Entrate
CATASTO FABBRICATI
Ufficio Provinciale di
Genova**

Dichiarazione protocollo n. GE0030532 del 09/03/2022

Comune di Genova - Sampierdarena

Piazza Chiesa Murta

civ. 6

Identificativi Catastali:

Sezione: BOL

Foglio: 15

Particella: 376

Subalterno: 2

Compilata da:

Granelli Claudio

Iscritto all'albo:

Architetti

Prov. Genova


N. 02376

Planimetria

Scheda n. 1

Scala 1:200

U.I.
Residenziale
Piano 1
h 345

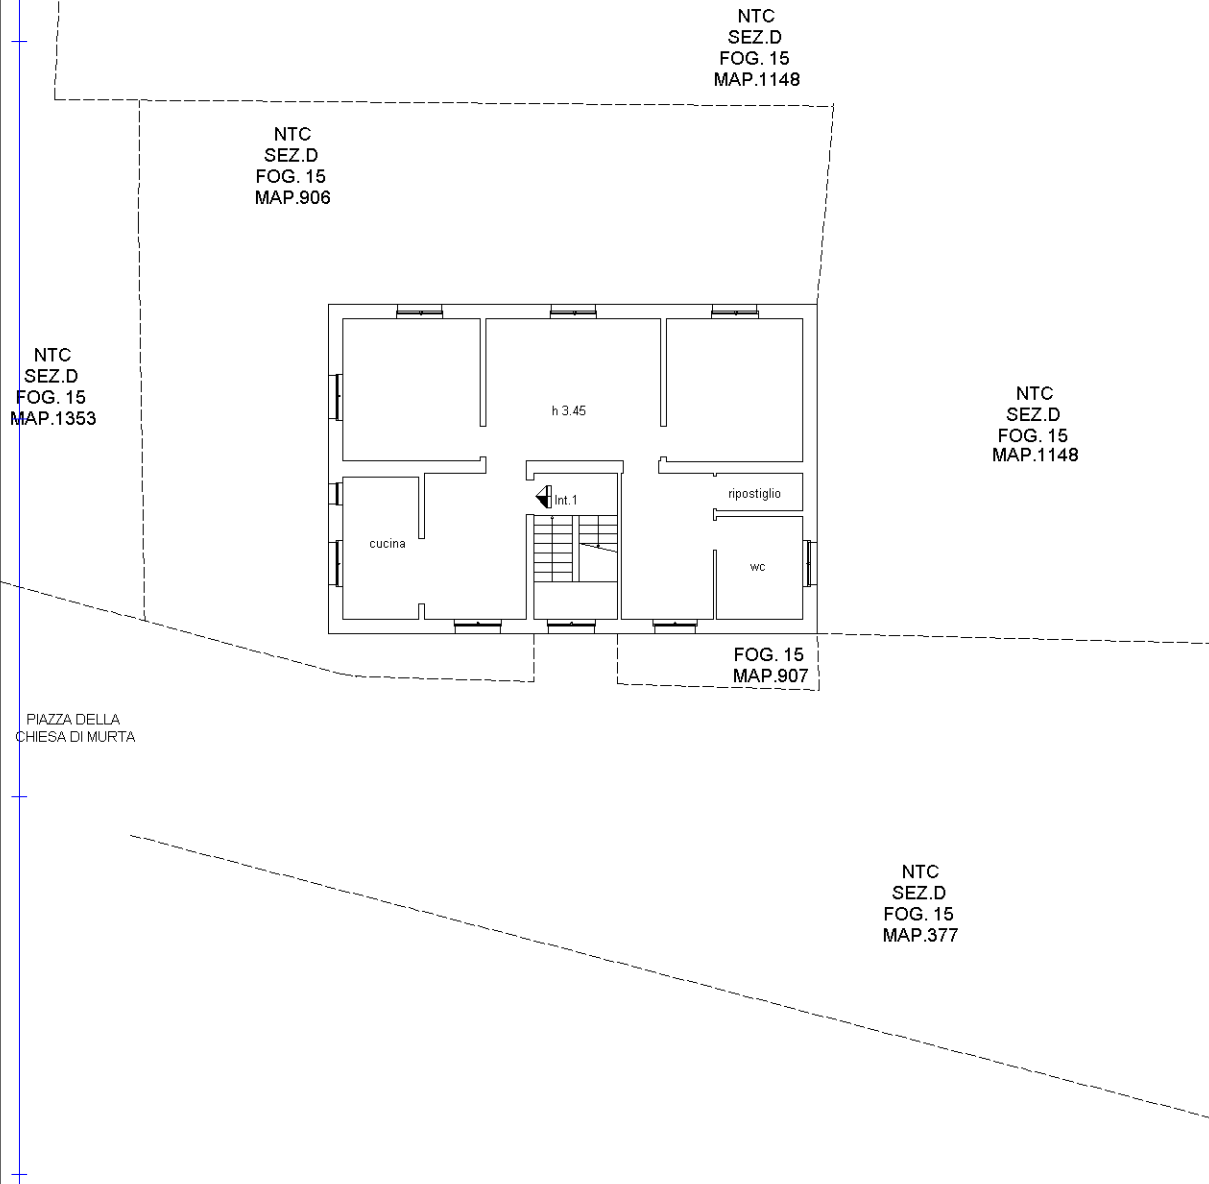

Catasto dei Fabbricati - Situazione al 05/06/2024 - Comune di GENOVA (D969R) - < Sez. urbana BOL - Foglio 15 - Particella 376 - Subalterno 2 >
PIAZZA ALLA CHIESA DI MURTA n. 6 Interno 1 Piano 1

Ultima planimetria in atti