

**Agenzia del Territorio  
CATASTO FABBRICATI  
Ufficio Provinciale di  
Pavia**

Dichiarazione protocollo n. PV0323979 del 01/12/2008

Planimetria di u.i.u. in Comune di Vigevano

Via Gian Giacomo Trivulzio

civ. 139

Identificativi Catastali:

Sezione:

Foglio: 20

Particella: 1037

Subalterno: 12

Compilata da:  
Cannata Giorgio


Iscritto all'albo:  
Geometri

Prov. Pavia


N. 3001

Scheda n. 1


Scala 1:200

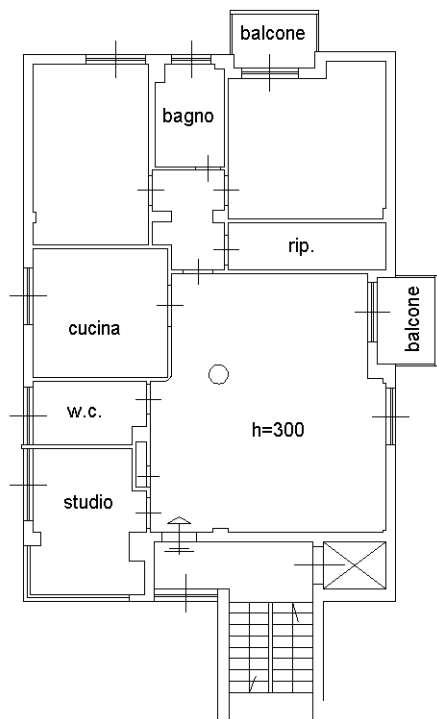

PIANO QUINTO

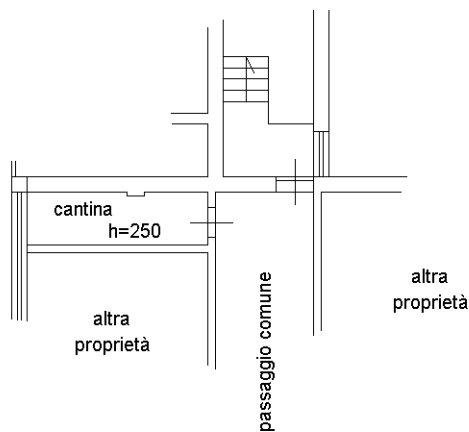

PIANO SEMINTERRATO

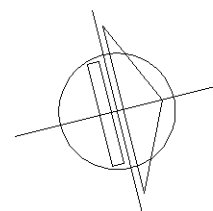

Ultima planimetria in atti

Catasto dei Fabbricati - Situazione al 30/01/2024 - Comune di VIGEVANO(L872) - < Foglio 20 - Particella 2834 - Subalterno 12 >  
VIA GIAN GIACOMO TRIVULZIO n. 139 Piano 5-SI