

MODULARIO
F. - rig. rend. - 497



MINISTERO DELLE FINANZE
DIREZIONE GENERALE DEL CATASTO E DEI SERVIZI TECNICI ERARIALI
NUOVO CATASTO EDILIZIO URBANO

Mod. B (Nuovo Catasto Edilizio Urbano)


Lire
150

(R. DECRETO-LEGGE 13 APRILE 1989, N. 652)

Planimetria dell'immobile situato nel Comune di RAMACCA Via RISSORGIMENTO n.9

Ditta

Allegata alla dichiarazione presentata all'Ufficio Tecnico Erariale di Catania

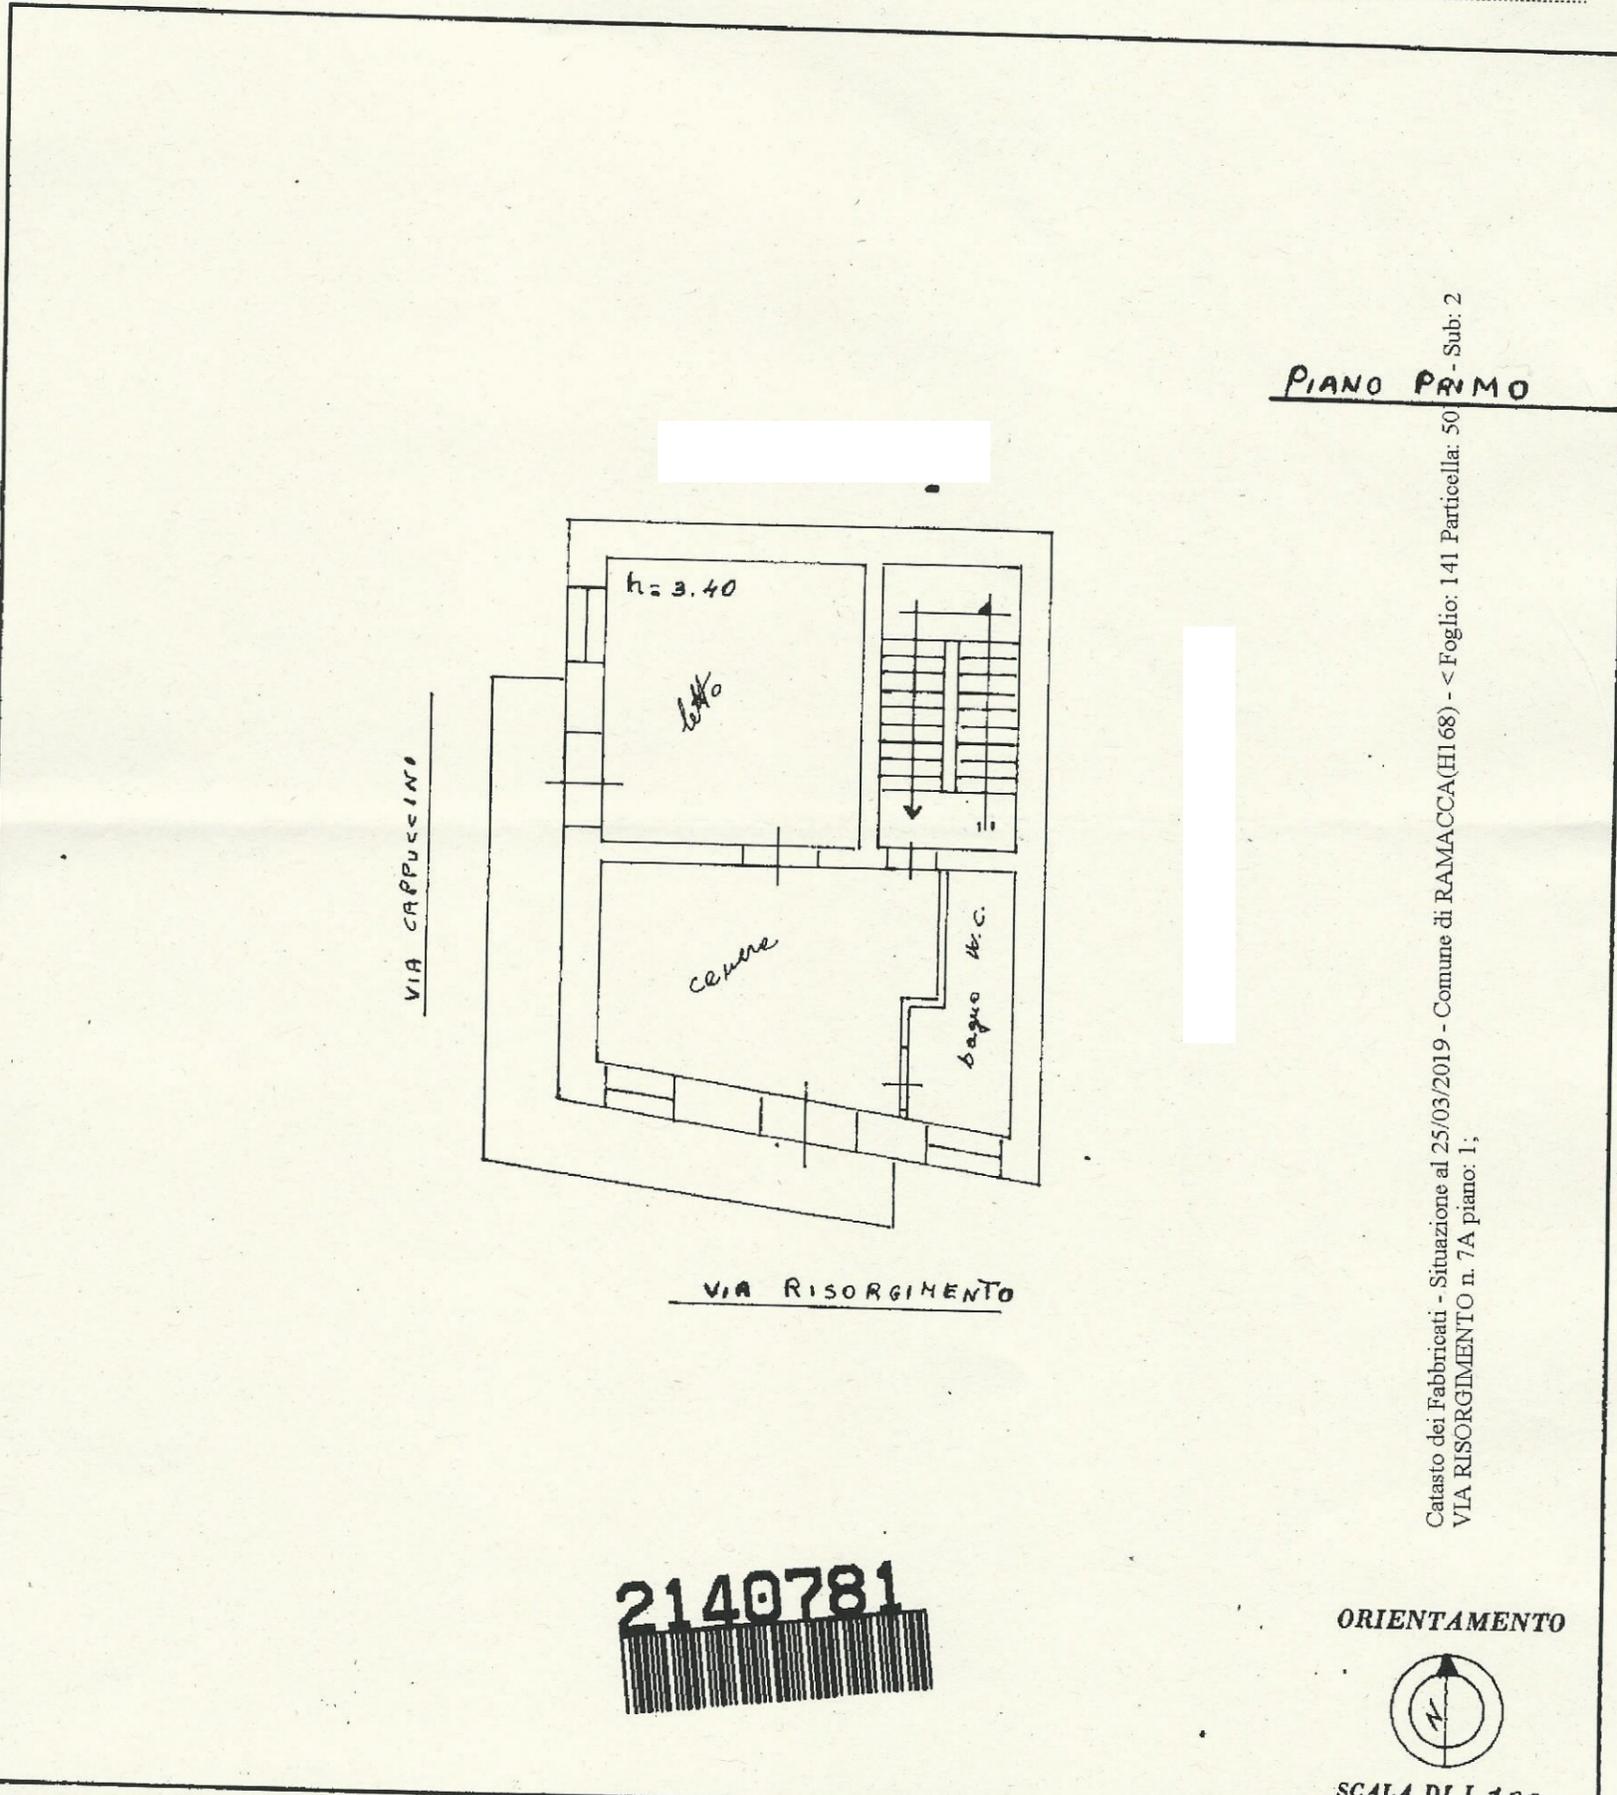

SPAZIO RISERVATO PER LE ANNOTAZIONI D'UFFICIO

DATA 11 MAR. 1989

PROT. N° 207

folio nel Part. 501 sub/e

Compilata dal GEOMETRA

(Titolo, nome e cognome del tecnico)

Iscritto all'Albo dei GEOMETRI

della Provincia di CATANIA

DATA 27-2-89

Firma: