

497



MINISTERO DELLE FINANZE DIREZIONE GENERALE DEL CATASTO E DEI S NUOVO CATASTO EDILIZIO


(R. DECRETO-LEGGE 13 APRILE 1939, N. 652)

Planimetria dell'immobile situato nel Comune di RAMACCA

Via R. **EVVANGELI**

120

Ditta:
Allegata alla dichiarazione presentata all'Ufficio Tecnico Erariale di CALAMIA

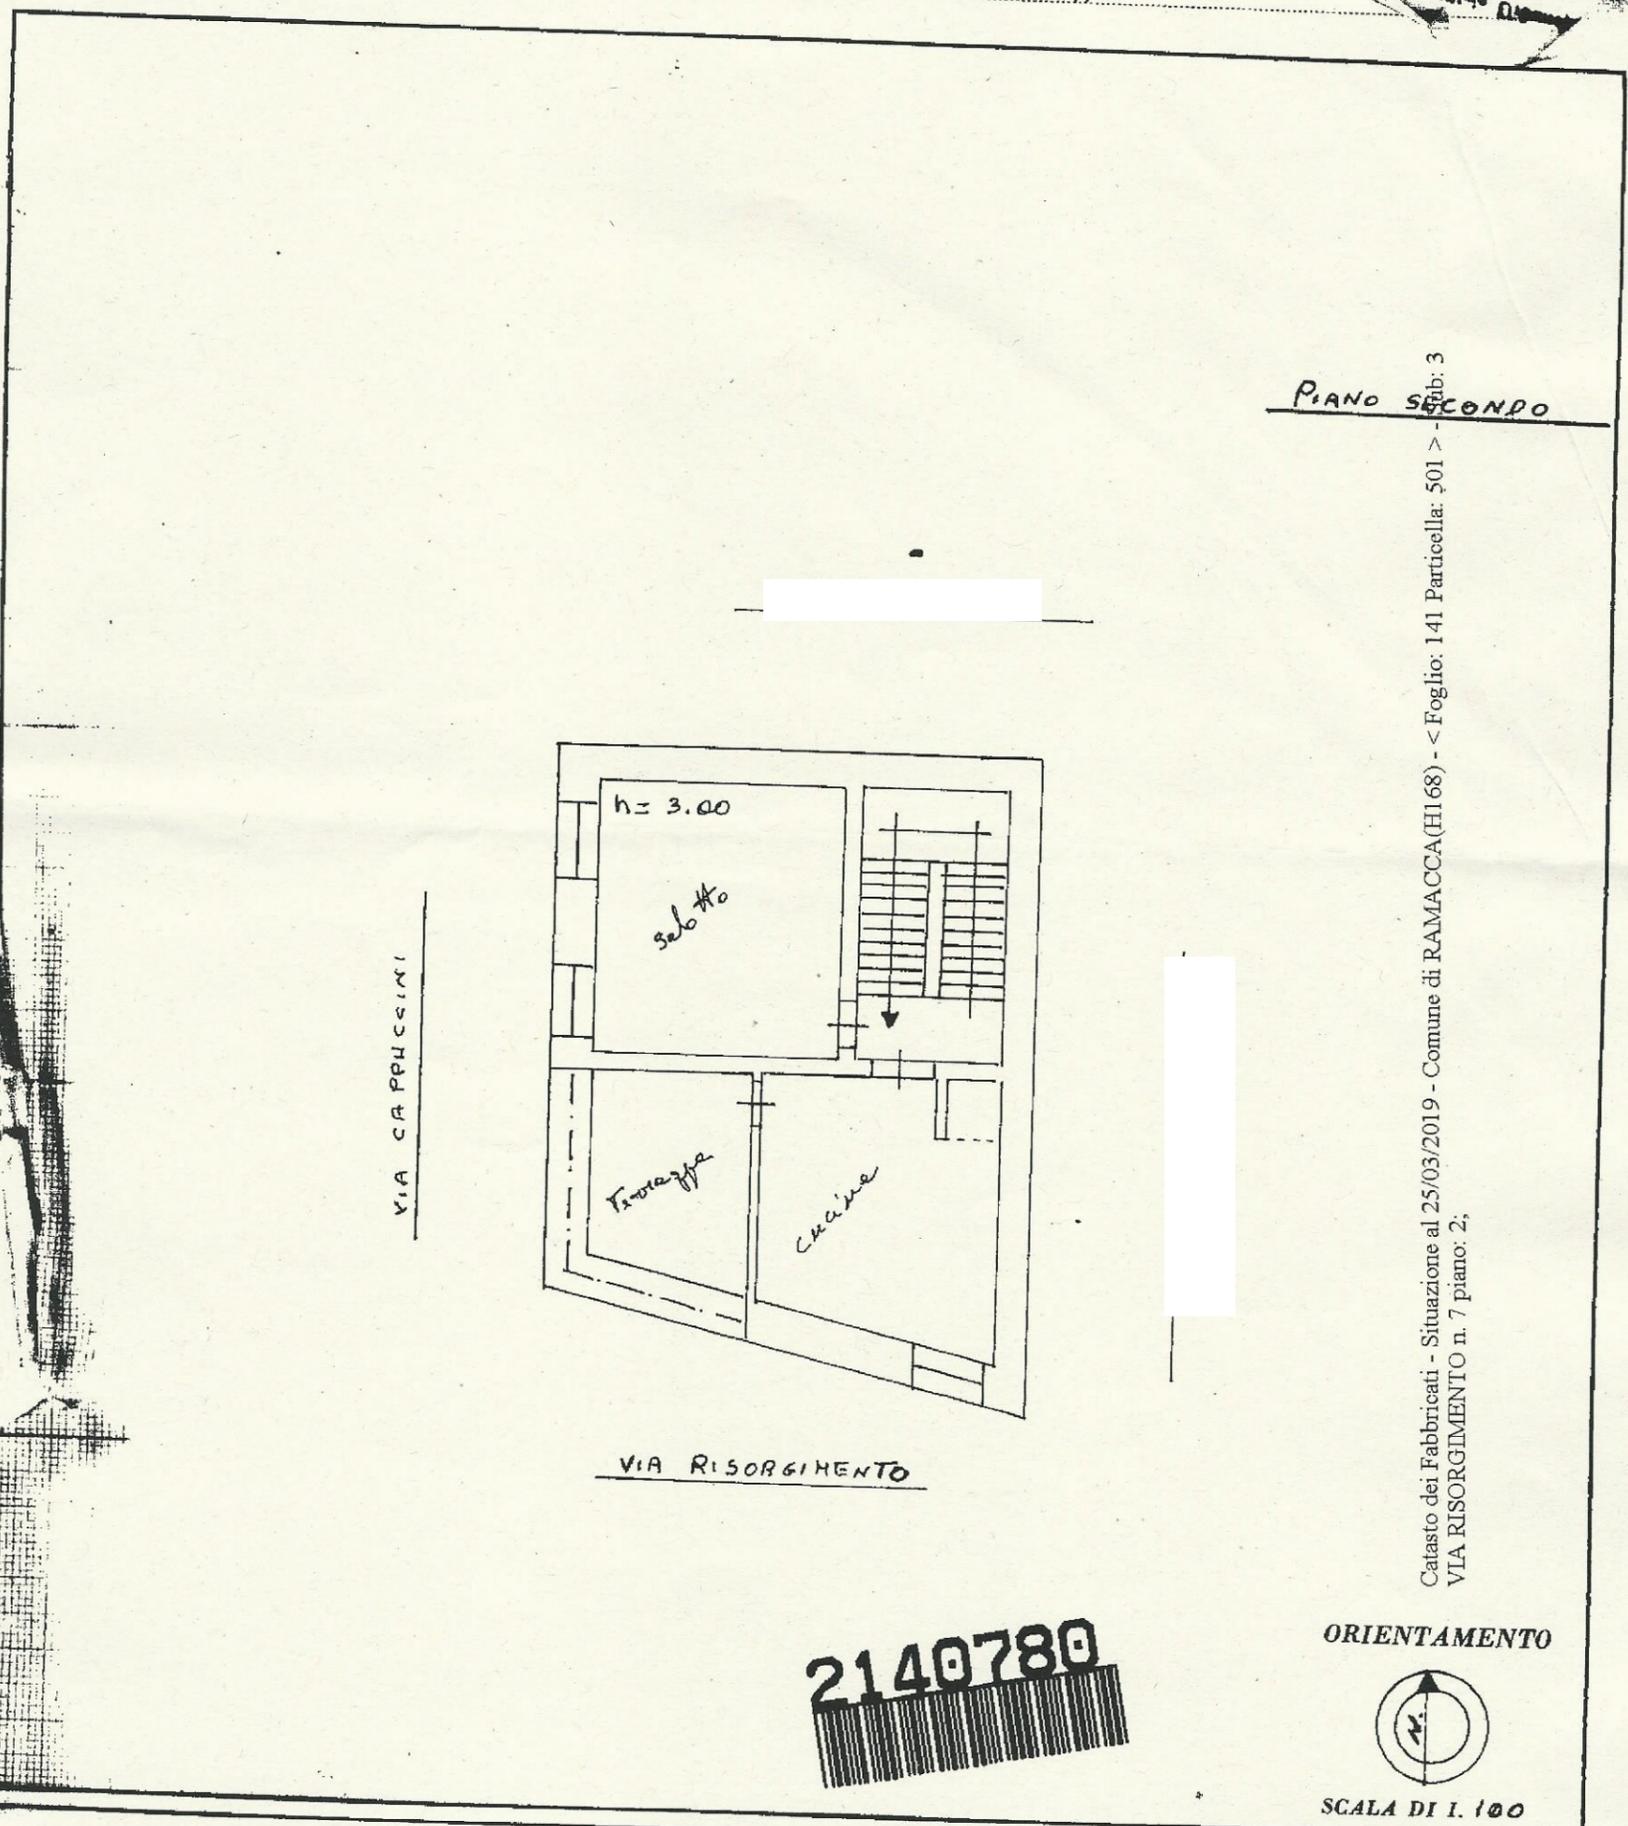

2140780

SPAZIO RISERVATO PER LE ANNOTAZIONI D'UFFICIO

DATA 11 MAR. 1989	folgio 141 Part. 501 sub /3
PROT. N° 1755	

Compilata dal GEOMETRA
ne del tecnico)
 Iscritto all'Albo dei GEOMETRI
 della Provincia di CALAMIA
 DATA 27-2-89
 Firma: _____

