

PROCEDURA 50-2013 R.G.Es.

DOCUMENTAZIONE FOTOGRAFICA INTERNA
-LAURIA (Pz) VIA ROMA-
STRALCIO CATASTALE F.106 PART.LLA 878 SUB. II

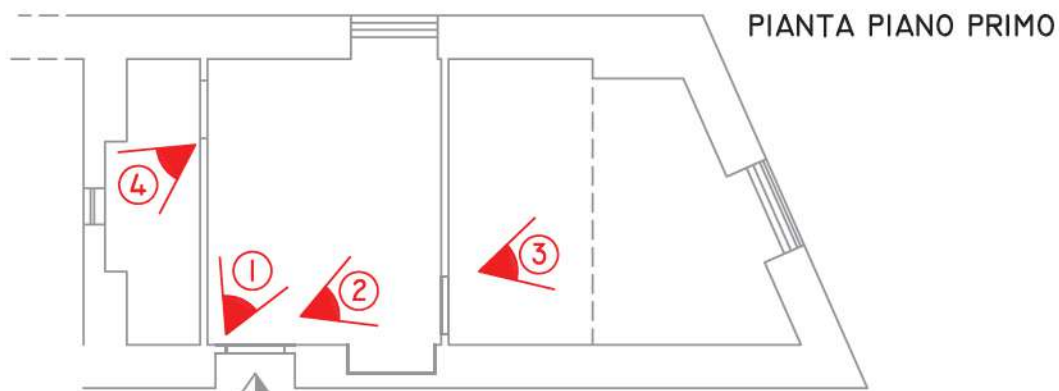


FOTO N.RO 1



FOTO N.RO 2



FOTO N.RO 3



FOTO N.RO 4



**Agenzia delle Entrate
CATASTO FABBRICATI
Ufficio Provinciale di
Potenza**

Dichiarazione protocollo n. PZ0077448 del 17/11/2022

Comune di Lauria

Via Cafaro Coperto

civ. 1

Identificativi Catastali:

Sezione:

Foglio: 106

Particella: 878

Subalterno: 11

Compilata da:

Iannini Gaetano

Iscritto all'albo:

Architetti

Prov. Potenza

N. 00768

Planimetria

Scheda n. 1

Scala 1:100

PIANO PRIMO

H: 3,00

altra U.I.U.

W.c.

Cucina

Letto

scale condominiali

via Cafaro Coperto



Ultima planimetria in atti