

**Agenzia del Territorio
CATASTO FABBRICATI
Ufficio Provinciale di
Bergamo**

Dichiarazione protocollo n. BG0506120 del 20/10/2011

Planimetria di u.i.u. in Comune di Foresto Sparlo

Via Tremellini

civ. SN

Identificativi Catastali:

Sezione:
Foglio: 7
Particella: 2522
Subalterno: 704

Compilata da:
Bezzi Eugenio


Iscritto all'albo:
Geometri

Prov. Bergamo

N. 2704

Scheda n. 1

Scala 1:200

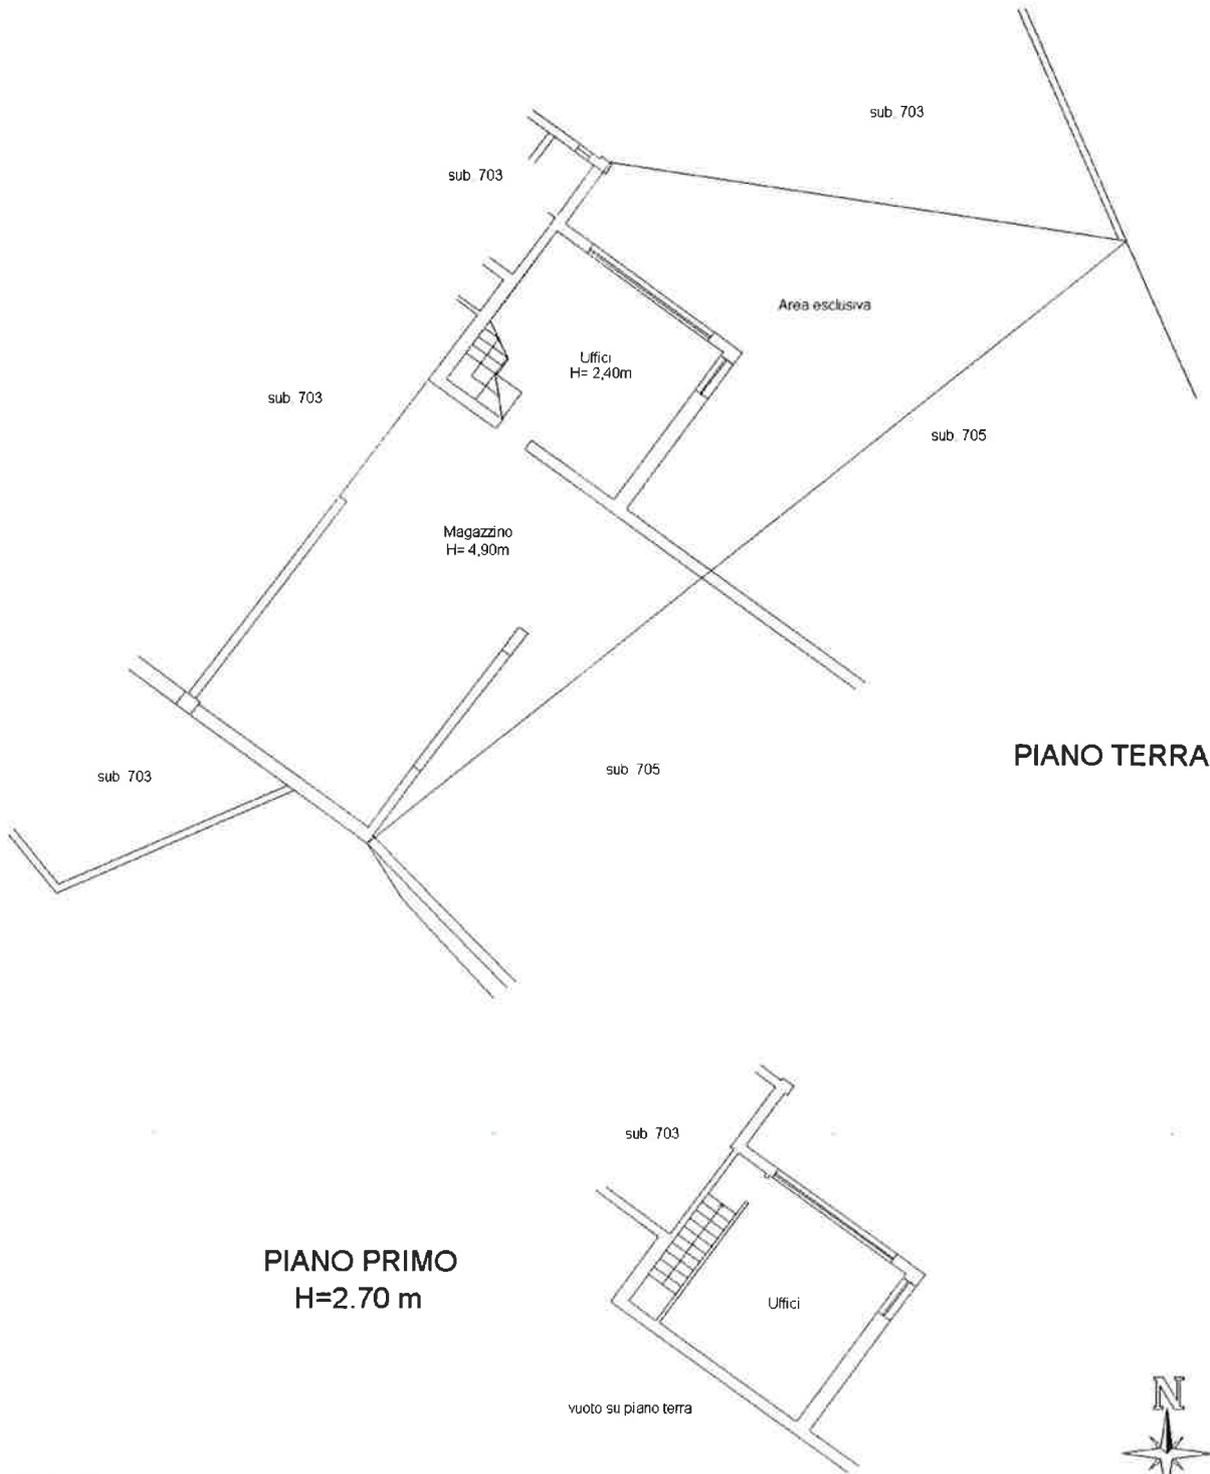

Catasto dei Fabbricati - Situazione al 11/07/2023 - Comune di FORESTO SPARSO(D697) - < Foglio 7 - Particella 2522 - Subalterno 704 >
VIA TREMELLINI n. SN Piano T-1

Ultima planimetria in atti

Data: 11/07/2023 - n. T62535 - Richiedente: 00614550168

Totale schede: 1 - Formato di acquisizione: A4(210x297) - Formato stampa richiesto: A4(210x297)